




VZOROVÝ PŘÍČNÝ ŘEZ
SO 101
KONSTRUKCE SMĚROVACÍHO OSTRŮVKU

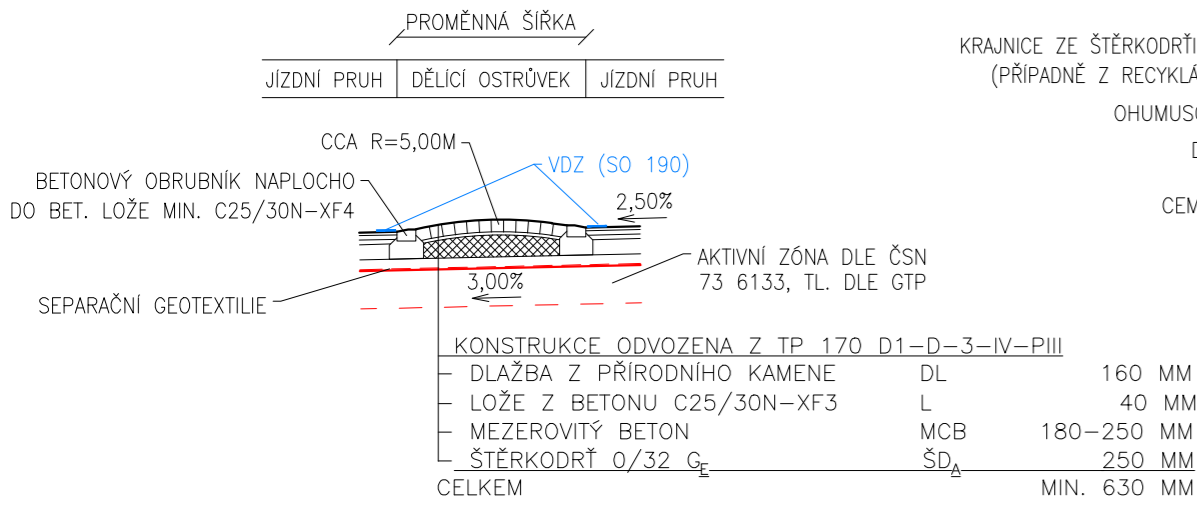



VZOROVÝ PŘÍČNÝ ŘEZ
SO 101
OPEVNĚNÍ SVAHU PROTI
KRÁTKODOBĚ PROUDÍCÍ VODĚ

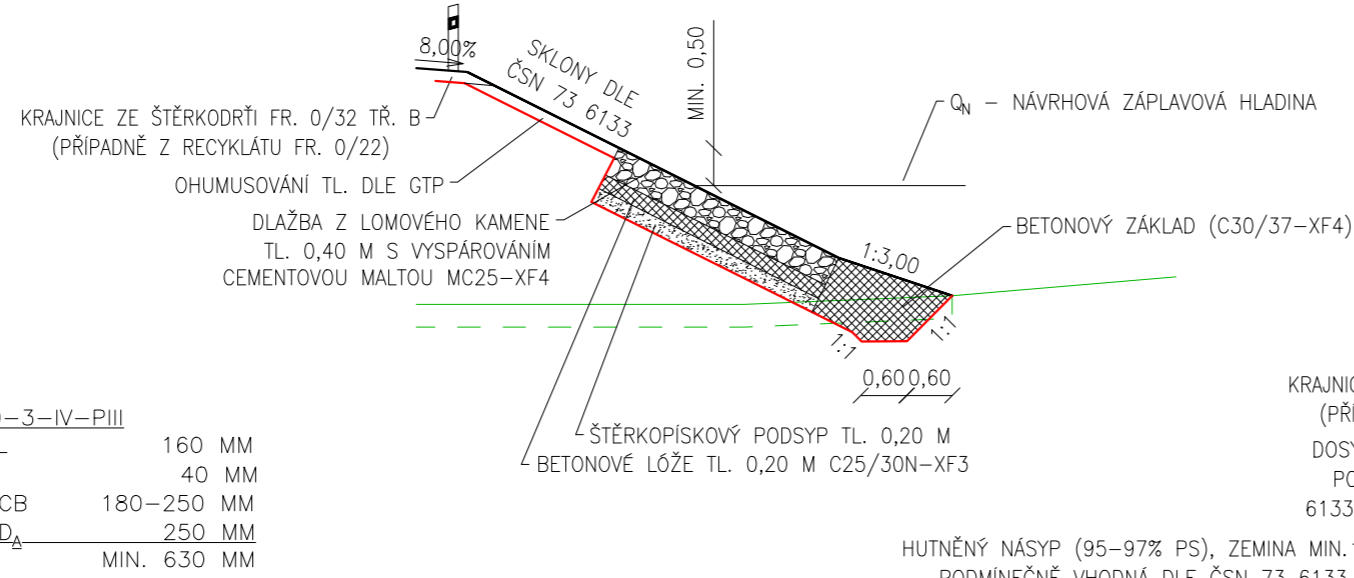

VZOROVÝ PŘÍČNÝ ŘEZ
SO 101
S 9,5/90

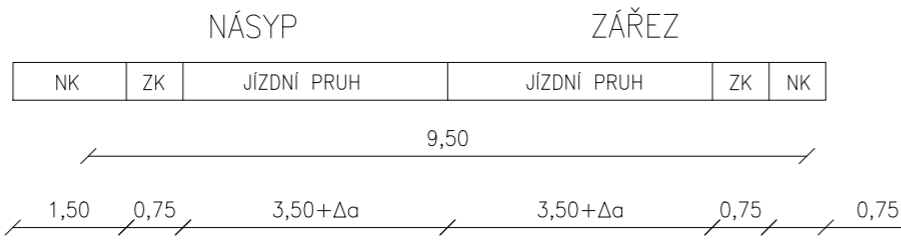

VZOROVÝ PŘÍČNÝ ŘEZ
SO 101
S 9,5/90
PŘÍDATNÝ PRUH VE STOUPÁNÍ, CHODNÍK, PHS

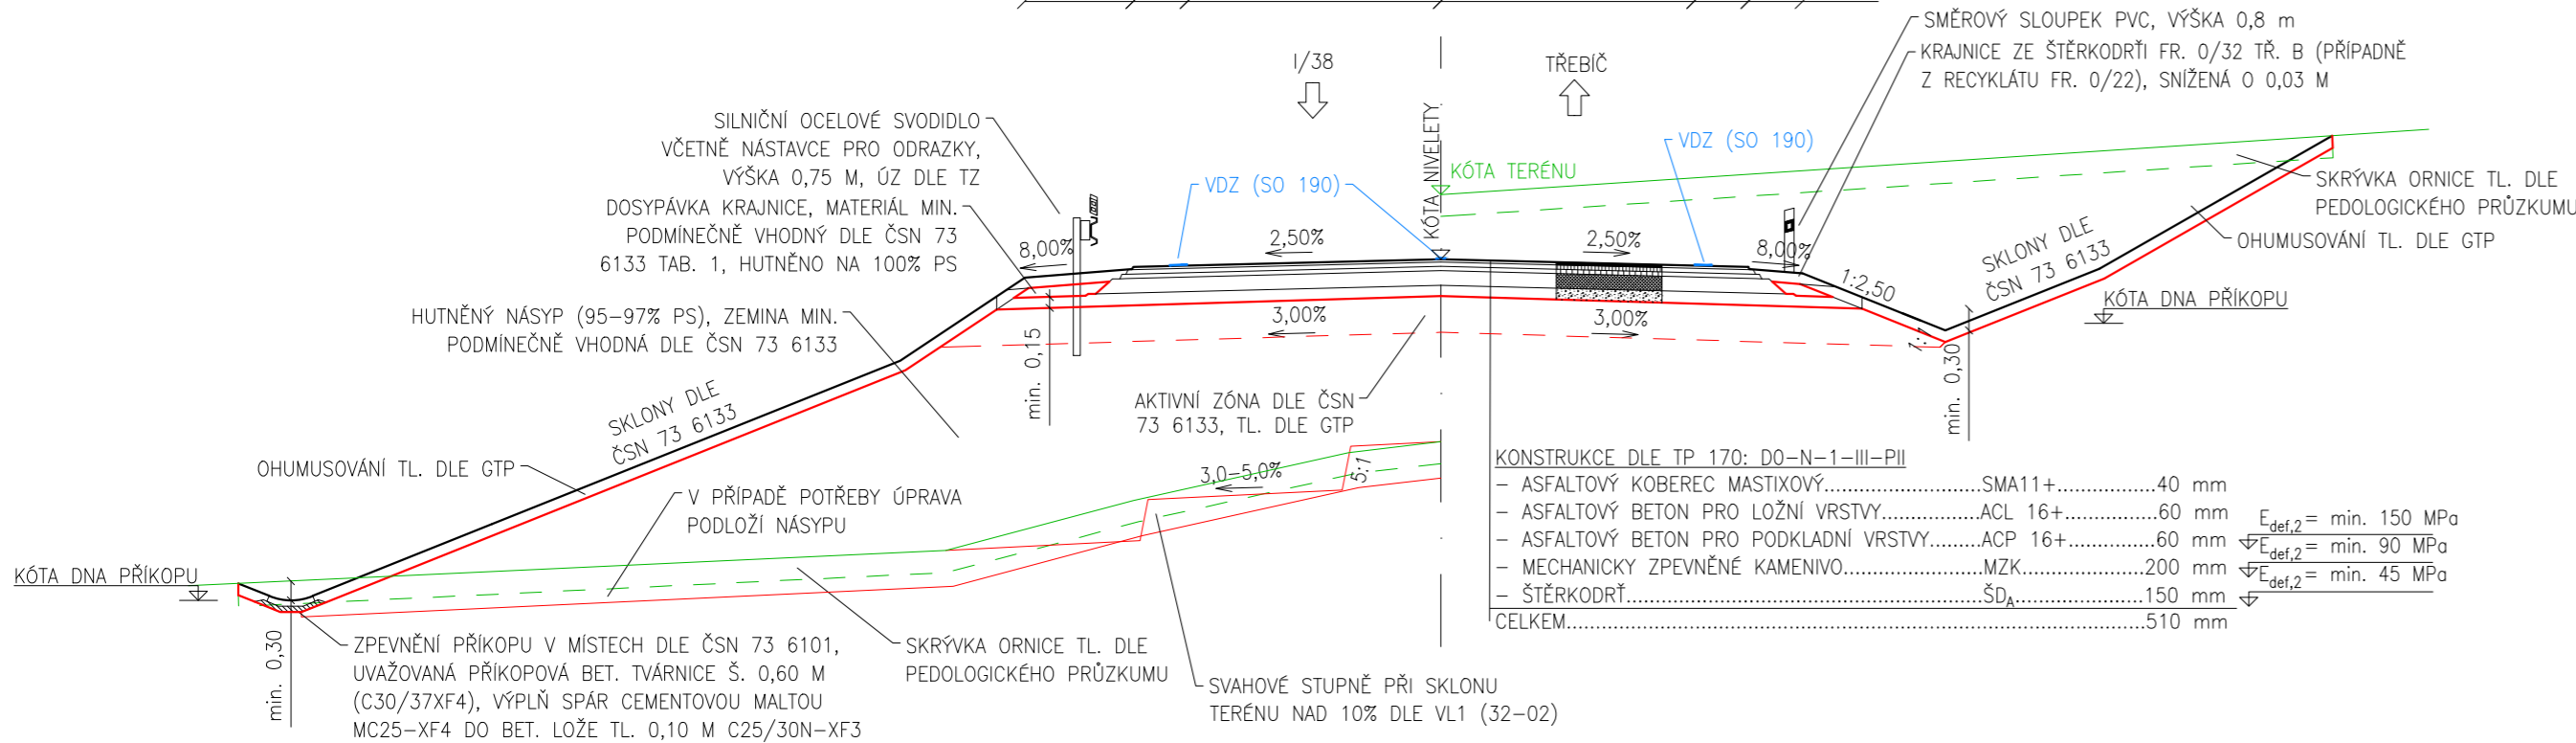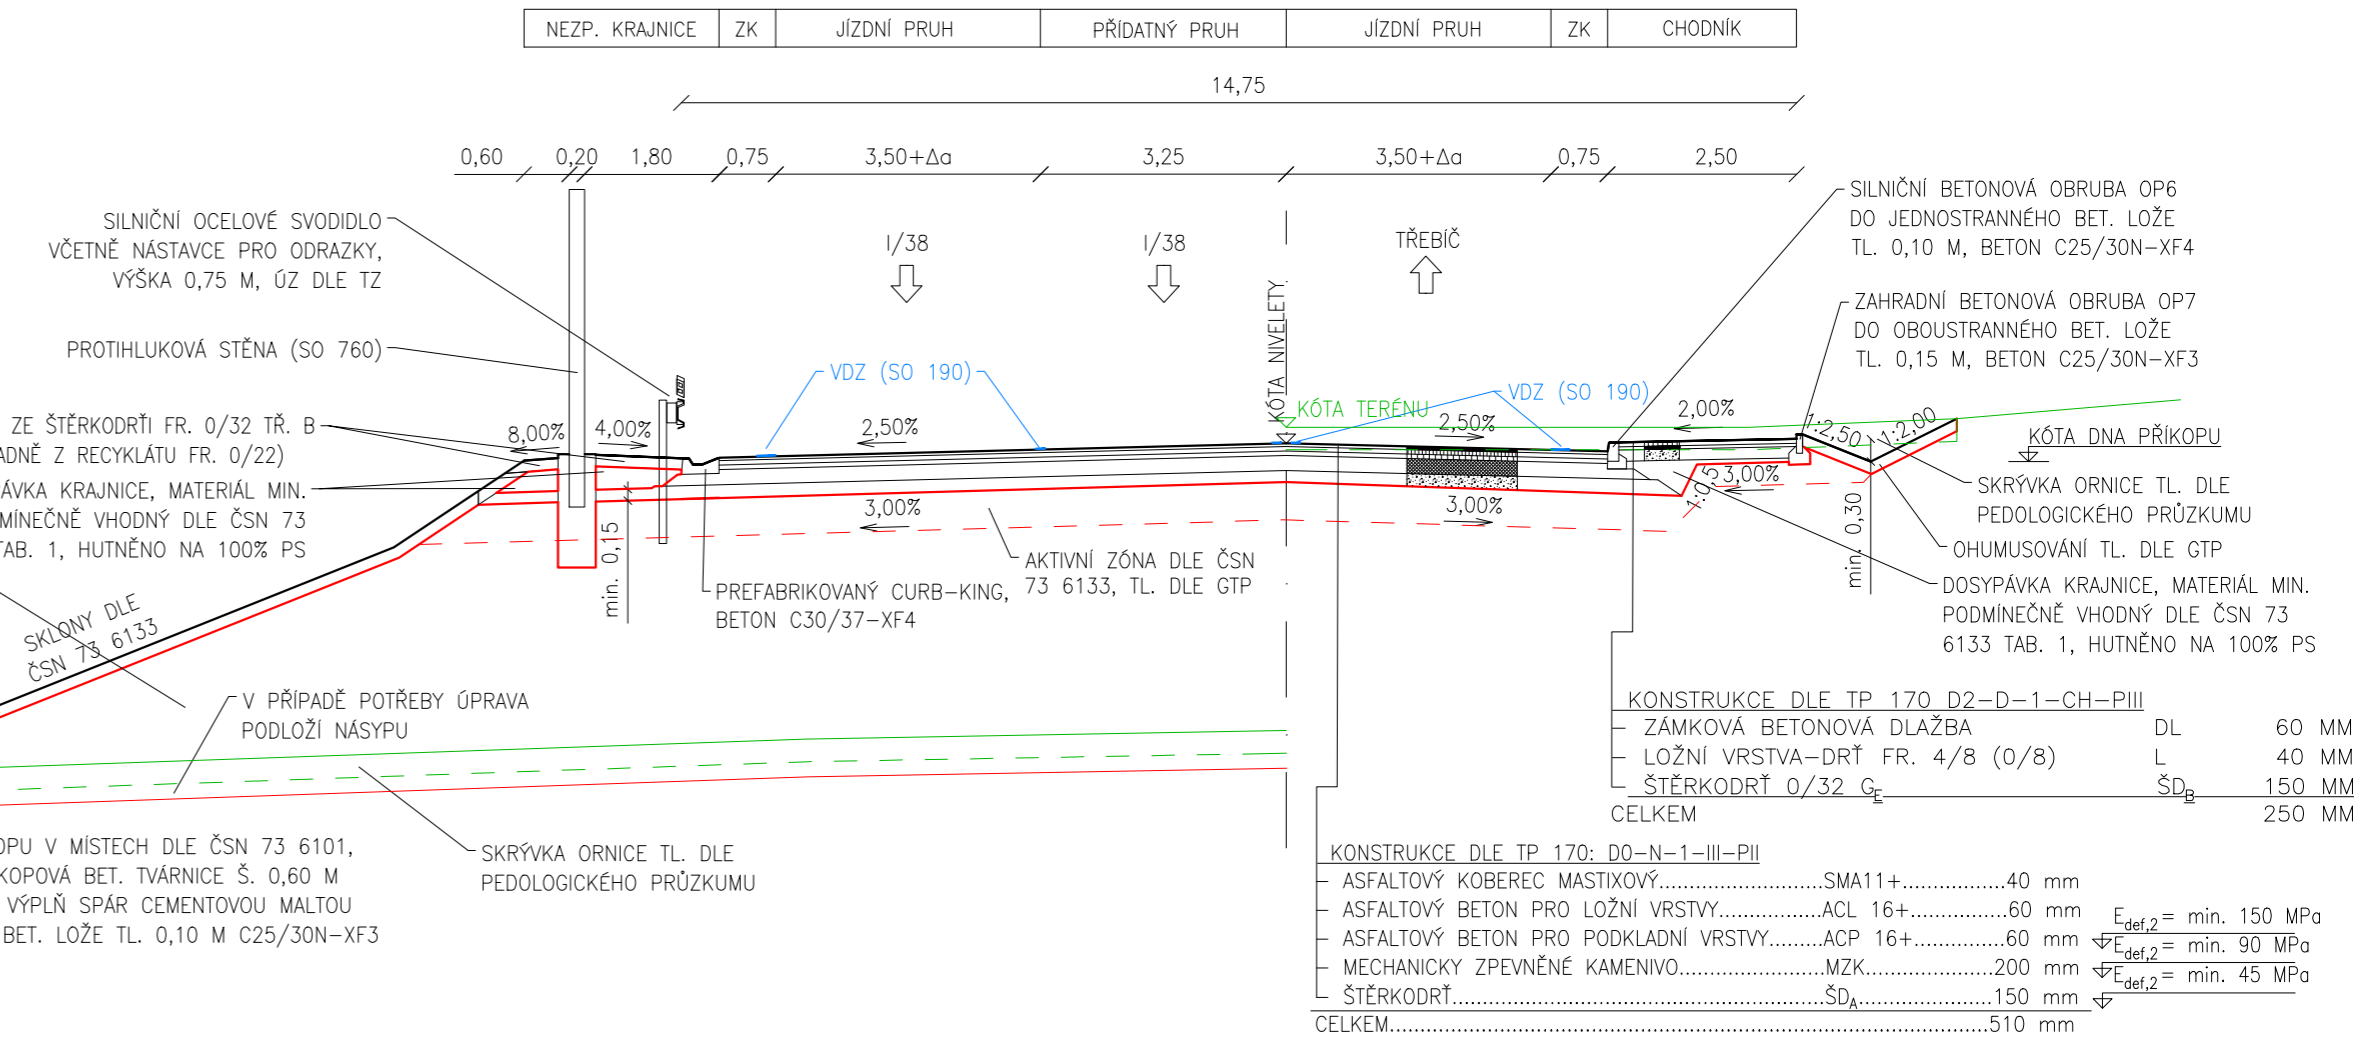

FAKULTA	PROGRAM	KATEDRA	
ČVUT FD	DOPRAVNÍ SYSTÉMY A TECHNIKA	K612	
TYP PRÁCE	VEDOUČÍ PRÁCE	VYPRACOVAL	
DIPLOMOVÁ PRÁCE	Ing. TOMÁŠ HONC	Bc. TOMÁŠ VAŇA	
NÁZEV	PŘELOŽKA SILNICE I/23 U OBCÍ PŘEDÍN A ŠTĚMĚCHY		FORMÁT 3 A4
ČÁST	SO 101 - PŘELOŽKA SILNICE I/23 U OBCÍ PŘEDÍN A ŠTĚMĚCHY		
PŘÍLOHA	VZOROVÉ PŘÍČNÉ ŘEZY		
	MĚŘÍTKO	1:100	Č. PŘÍLOHY D.1.1.1.4
	DATUM	05/2024	