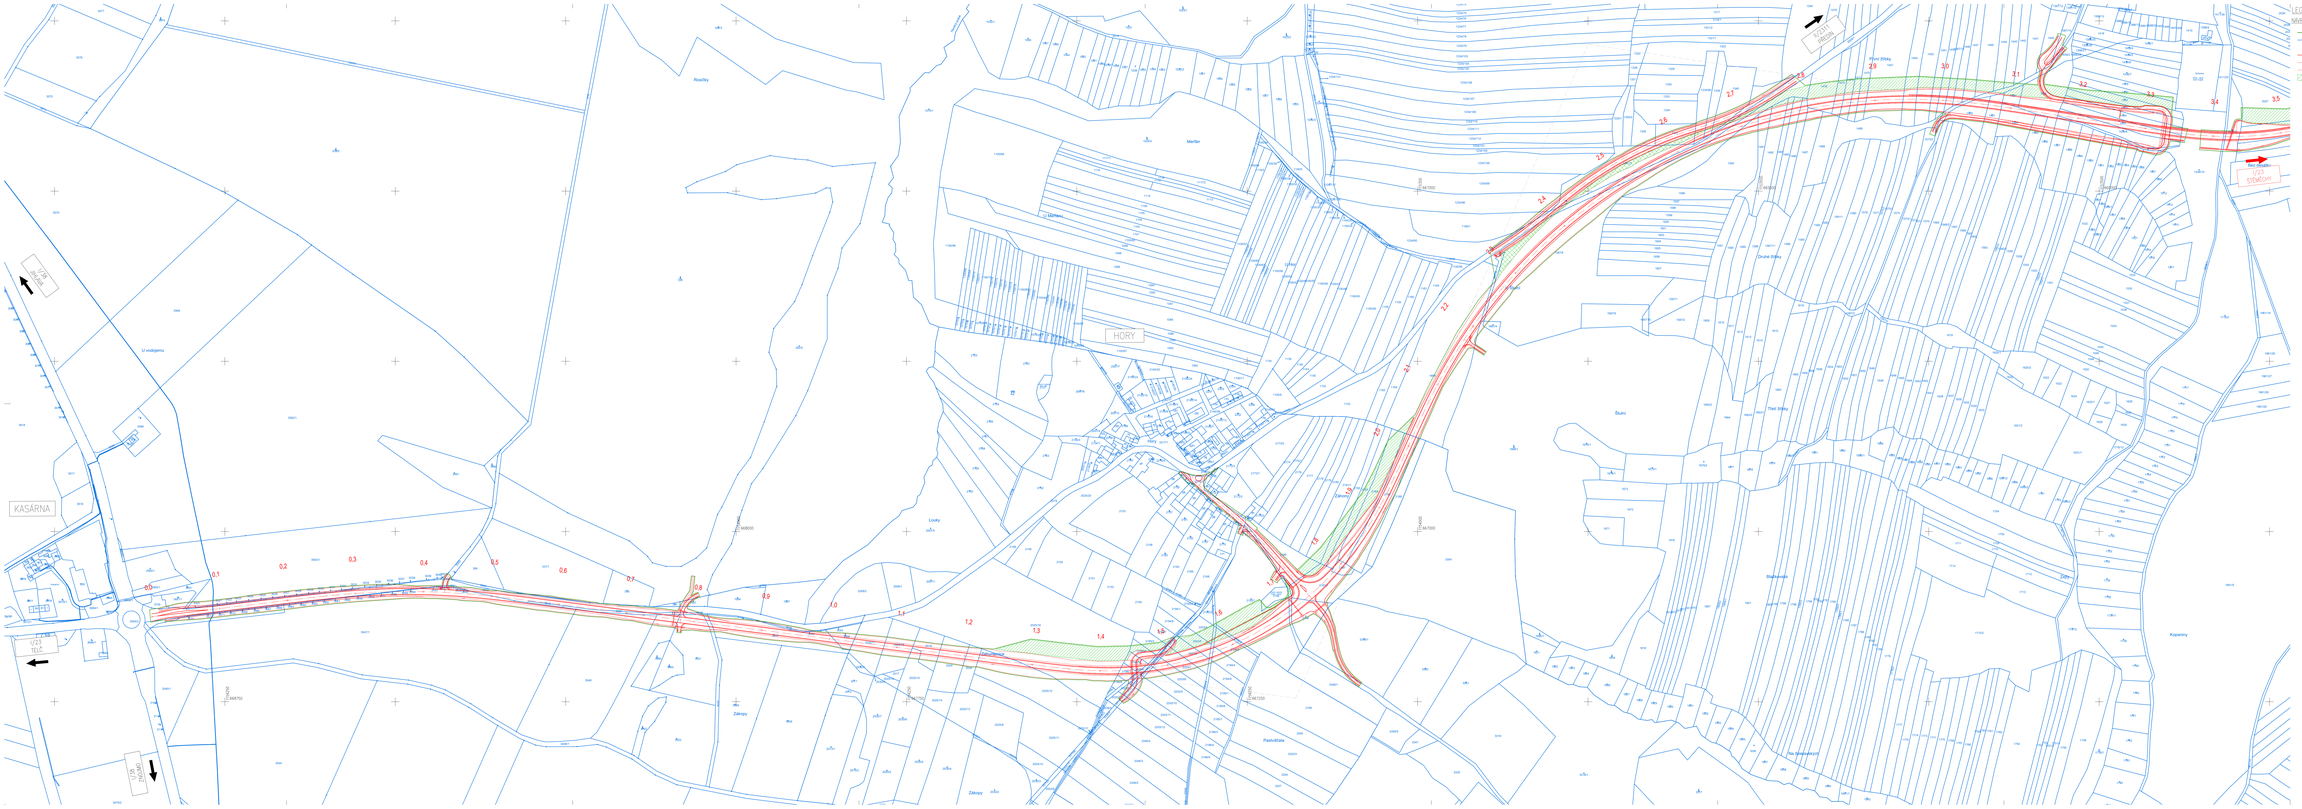

LEGENDA:

NÁVRH – HRANY:

- TRVALÝ ZÁBOR STAVBY
- HRANICE PARCEL – KATASTR
- 49/20 ČÍSLA PARCEL – KATASTR
- HRANY KOMUNIKACE SO ŘADY 100 A SO 760 (PHS)
- OSY SO ŘADY 100
- SO ŘADY 100 a 200
- SO 806

KLAD LISTŮ:

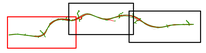

FAKULTA	PROGRAM	KATEDRA	
CAT FS	DIPLOMOVÁ STUDIA A TEORIE	HEZ	
TYP PRÁCE	HEDOUŠ PRÁCE	VYPRACOVAL	
DIPLOMOVÁ PRÁCE	Ing. Daniel Hýbner	Bc. Daniel Jeřábek	
NÁZEV	PŘELOŽKA SILNICE I/23 U OBCI PŘEDÍN A ŠTÍMČICHY	FORMÁT	18. A4
		MĚŘÍTKO	1:2 000
ČÁST	SITUAČNÍ VÝKRESY	DATUM	05/2024
PŘÍLOHA	KATASTRÁLNÍ SITUACE – DÍL 1	Č. PŘÍLOHY	C.2.1