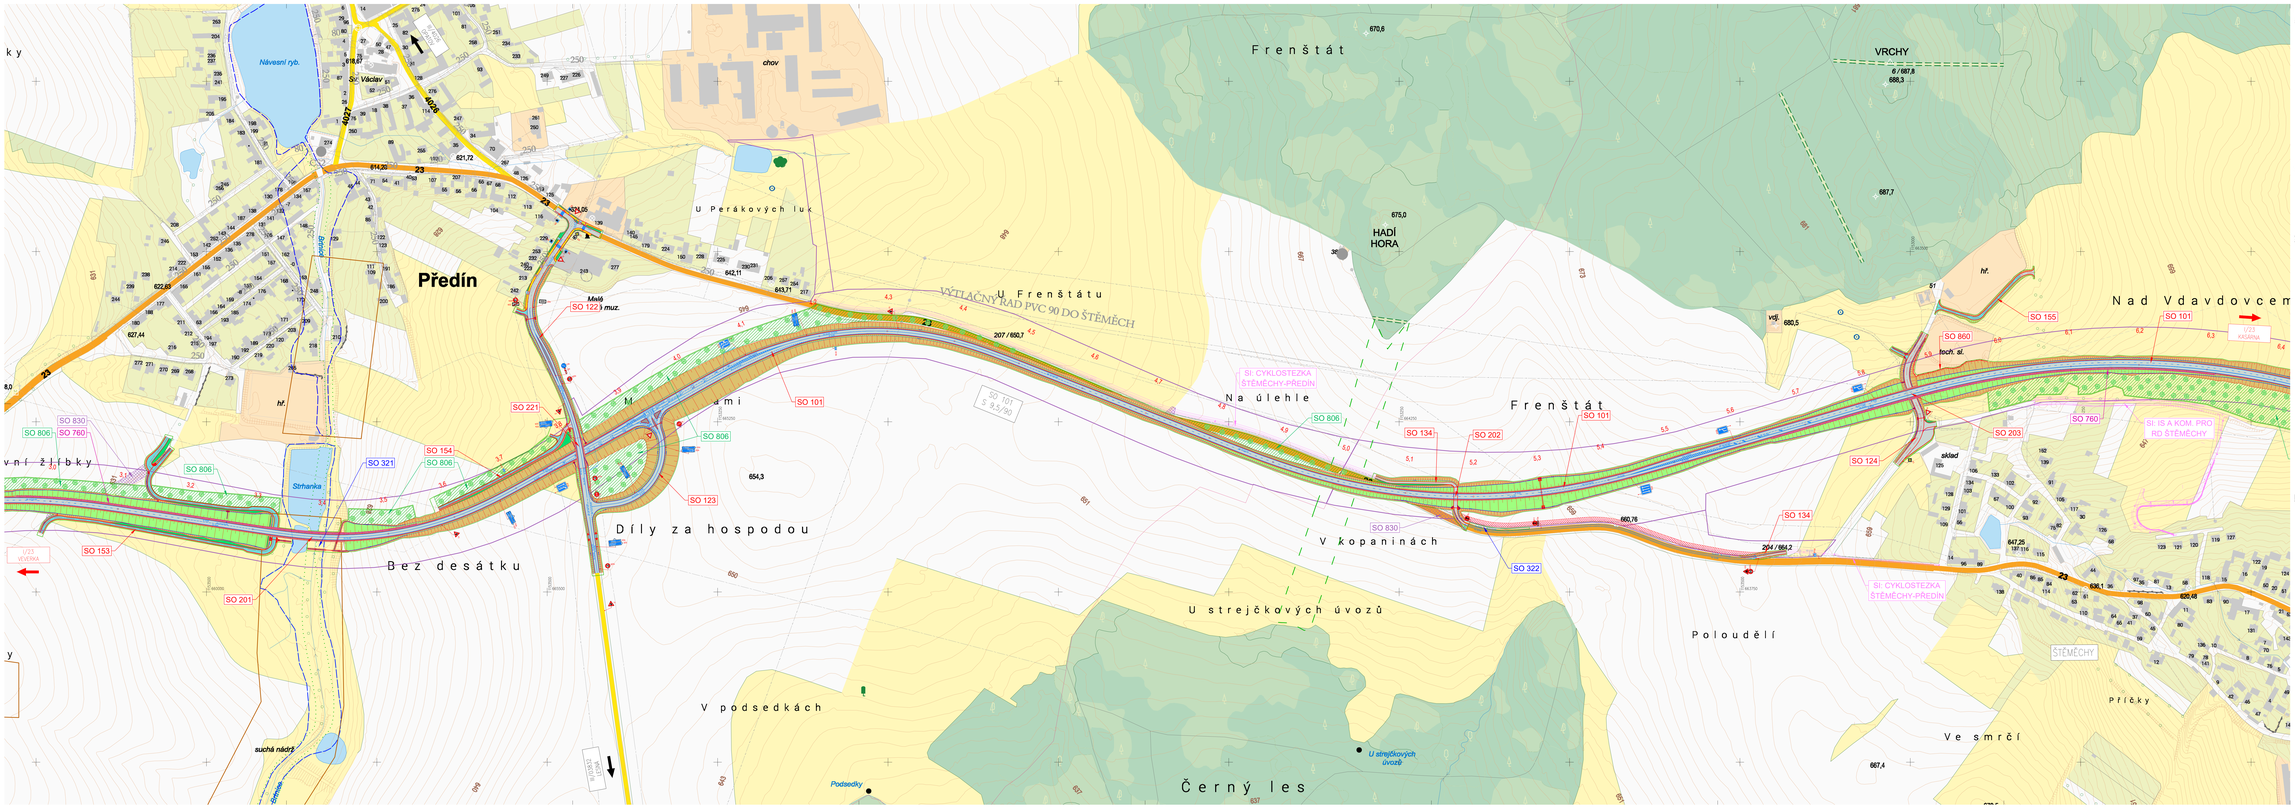

LEGENDA:

NÁVRH – HŘÁVKY:

- HRANY KOMUNIKACE SO ŘÁDY 100
- OSY SO ŘÁDY 100
- SO ŘÁDY 200
- SOUVISLÉ INVESTICE
- PROTIHLUKOVÁ OPATŘENÍ – PHS
- SVODOVÁ
- ULIČNÍ VPUSTI
- NAVRŽENÉ SDZ – SO 190
- PŘÍKOP – NEZPEVNĚNÝ
- PŘÍKOP – ZPEVNĚNÝ
- NOVÉ OPLOCENÍ – SO 860
- ZÁJMOVÉ ÚZEMÍ
- KORIDOR V ÚZEMÍCH PLÁNECH
- TRVALÝ ZÁBOR STAVBY
- LOKÁLNÍ BIOKORIDOR
- REGIONÁLNÍ BIOKORIDOR
- PODDOLOVANÁ ÚZEMÍ
- NAVRŽENÉ SDZ – SO 190

NÁVRH – PLOCHY:

- ASFALTOVÉ VOZOVKOVÉ PLOCHY
- NEZPEVNĚNÁ VRAUNICE
- CHODNÍKOVÉ PLOCHY
- NEZPEVNĚNÉ VOZOVKOVÉ PLOCHY
- PLOCHY MKDYPO
- PLOCHY ZÁŘEZŮ
- PLOCHY ODSPO
- PLOCHY DLAŽBY – OSTROVKY
- PLOCHY VUEZDŮ
- PLOCHY ZELENĚ V ROVINĚ
- PLOCHY ZPEVNĚNÍ LOMOVÝM KAMENEM
- SO 806 – TRAVNATÉ PLOCHY SE STROMY
- SO 806 – TRAVNATÉ PLOCHY S KEŘI
- SO 830 – REKULTIVACE STÁVAJÍCÍCH KOM.
- NOVÉ STROMY – SO 806
- STÁVAJÍCÍ SDZ

STÁVAJÍCÍ INŽÝNÝRSKÉ SÍTĚ:

- VODOVOD
- KANALIZACE
- SDĚLOVACÍ KAB.
- PLYNOVOD–STŘ.
- PLYNOVOD–VTL
- VEDENÍ NN
- VEDENÍ VN

MAPA – PLOCHY:

- ORNÁ PŮDA
- PLOCHY LÉSA
- TRVALÝ TRAVNÍ POROST

NOVÉ INŽÝNÝRSKÉ SÍTĚ:

- KANALIZACE – VÝVOD DURB KINOŠ

SEZNAM STAVEBNÍCH OBJEKTŮ:

SO 100	PŘÍPRAVA ÚZEMÍ
SO 101	PŘELOŽKA SILNICE I/23 U OBCI PŘEDÍN A ŠTĚMĚCHY
SO 120	ZKAPACITNĚNÍ MK V M.Č. HORY
SO 121	PROPOJENÍ KOMUNIKACE II/2311
SO 122	ZKAPACITNĚNÍ SILNICE III/03832
SO 123	MOK PŘEDÍN
SO 124	OPRAVA MK KE HŘIŠTI ŠTĚMĚCHY
SO 125	ZKAPACITNĚNÍ ÚŽELOVÉ KOMUNIKACE ŠTĚMĚCHY
SO 126	OPRAVA SILNICE III/4056 VEVERKA
SO 127	PŘELOŽKA SILNICE III/4056 OKLISTOV
SO 134	PŘELOŽKA CYKLOSTEZKY PŘEDÍN – ŠTĚMĚCHY
SO 150	SJEZDY A OPRAVY POLNÍCH CEST
SO 151	POLNÍ CESTA V KM 1,475
SO 152	POLNÍ CESTA V KM 3,740
SO 153	POLNÍ CESTA U POTOKU BRITNICE
SO 154	POLNÍ CESTA V KM 3,630–3,780
SO 155	POLNÍ CESTA U HŘIŠTĚ ŠTĚMĚCHY
SO 156	POLNÍ CESTA V KM 6,490–6,840
SO 157	POLNÍ CESTA KE KOPANIŮM
SO 158	POLNÍ CESTA V KM 8,330 – VÝVKAV
SO 159	POLNÍ CESTA V KM 8,330 – KEJKO
SO 190	TRVALÉ DOPRAVNÍ ZNAČENÍ
SO 201	MOST PŘES ÚDOLÍ POTOKU BRITNICE
SO 202	MOST PŘES CYKLOSTEZKU
SO 203	MOST PŘES MK KE HŘIŠTI
SO 220	MOST PŘES I/23 V KM 1,475
SO 221	MOST PŘES I/23 V KM 3,810
SO 250	ZÁKLIMNÍ JEŽ PODÉL SO 125
SO 320	ODVODŇOVACÍ PŘÍKOP V KM 0,790
SO 321	ODVODŇOVACÍ PŘÍKOPY DO POTOKU BRITNICE
SO 322	ODVODŇOVACÍ PŘÍKOP V KM 5,250
SO 330	ÚPRAVA KANALIZACE – PŘEDÍN
SO 331	ÚPRAVA KANALIZACE – ŠTĚMĚCHY
SO 340	PŘELOŽKY VODOVODU – PŘEDÍN
SO 341	PŘELOŽKY VODOVODU – ŠTĚMĚCHY
SO 342	PŘELOŽKY VODOVODU – VEVERKA
SO 380	PŘELOŽKY DOTČENÝCH MELIORACÍ
SO 401	PŘELOŽKY VEDENÍ VVN
SO 410	PŘELOŽKY VEDENÍ VN
SO 430	NOVÉ VEŘEJNÉ OSVĚTLENÍ – PŘEDÍN
SO 431	NOVÉ VEŘEJNÉ OSVĚTLENÍ – ŠTĚMĚCHY
SO 432	NOVÉ VEŘEJNÉ OSVĚTLENÍ – VEVERKA
SO 450	PŘELOŽKY OPTICKÝCH KABELŮ
SO 460	PŘELOŽKY SDĚLOVACÍCH KABELŮ
SO 510	PŘELOŽKY VTL PLYNOVODU
SO 520	PŘELOŽKY NTL PLYNOVODU
SO 750	OPLOCENÍ SKLADIŠTĚ ŠTĚMĚCHY
SO 760	PROTIHLUKOVÁ OPATŘENÍ
SO 806	ZELENÉ PÁSY PODÉL I/23
SO 830	REKULTIVACE STÁVAJÍCÍCH KOMUNIKACÍ

POZNÁMKA:

KATASTRÁLNÍ DATA NEJSOU V KOORDINAČNÍ SITUACI Z DŮVODU PŘEHLEDNOSTI UMÍSTĚNA. ZAKRESLENA JSOU V SAMOSTATNÉ PŘÍLOZE C.2 KATASTRÁLNÍ SITUACE.

KLÁD LISTŮ:

FAKULTA	PROGRAM	KATEDRA	
DoT FD	DOPRAVA ŽELEZNÍ A TECHNOLOGIE	KŽ2	
TYP PRÁCE	VEDOUCÍ PRÁCE	VYPRACOVAL	
DIPLOMOVÁ PRÁCE	Ing. Vítězslav Jandáček	Bc. Vítězslav Jandáček	
NÁZEV	PŘELOŽKA SILNICE I/23 U OBCI PŘEDÍN A ŠTĚMĚCHY	FORMÁT	18 A4
		MĚŘÍTKO	1:2 000
ČÁST	SITUAČNÍ VÝKRESY	DATUM	05/2024
PŘÍLOHA	KOORDINAČNÍ SITUACE – DÍL 2	Č. PŘÍLOHY	C.3.2