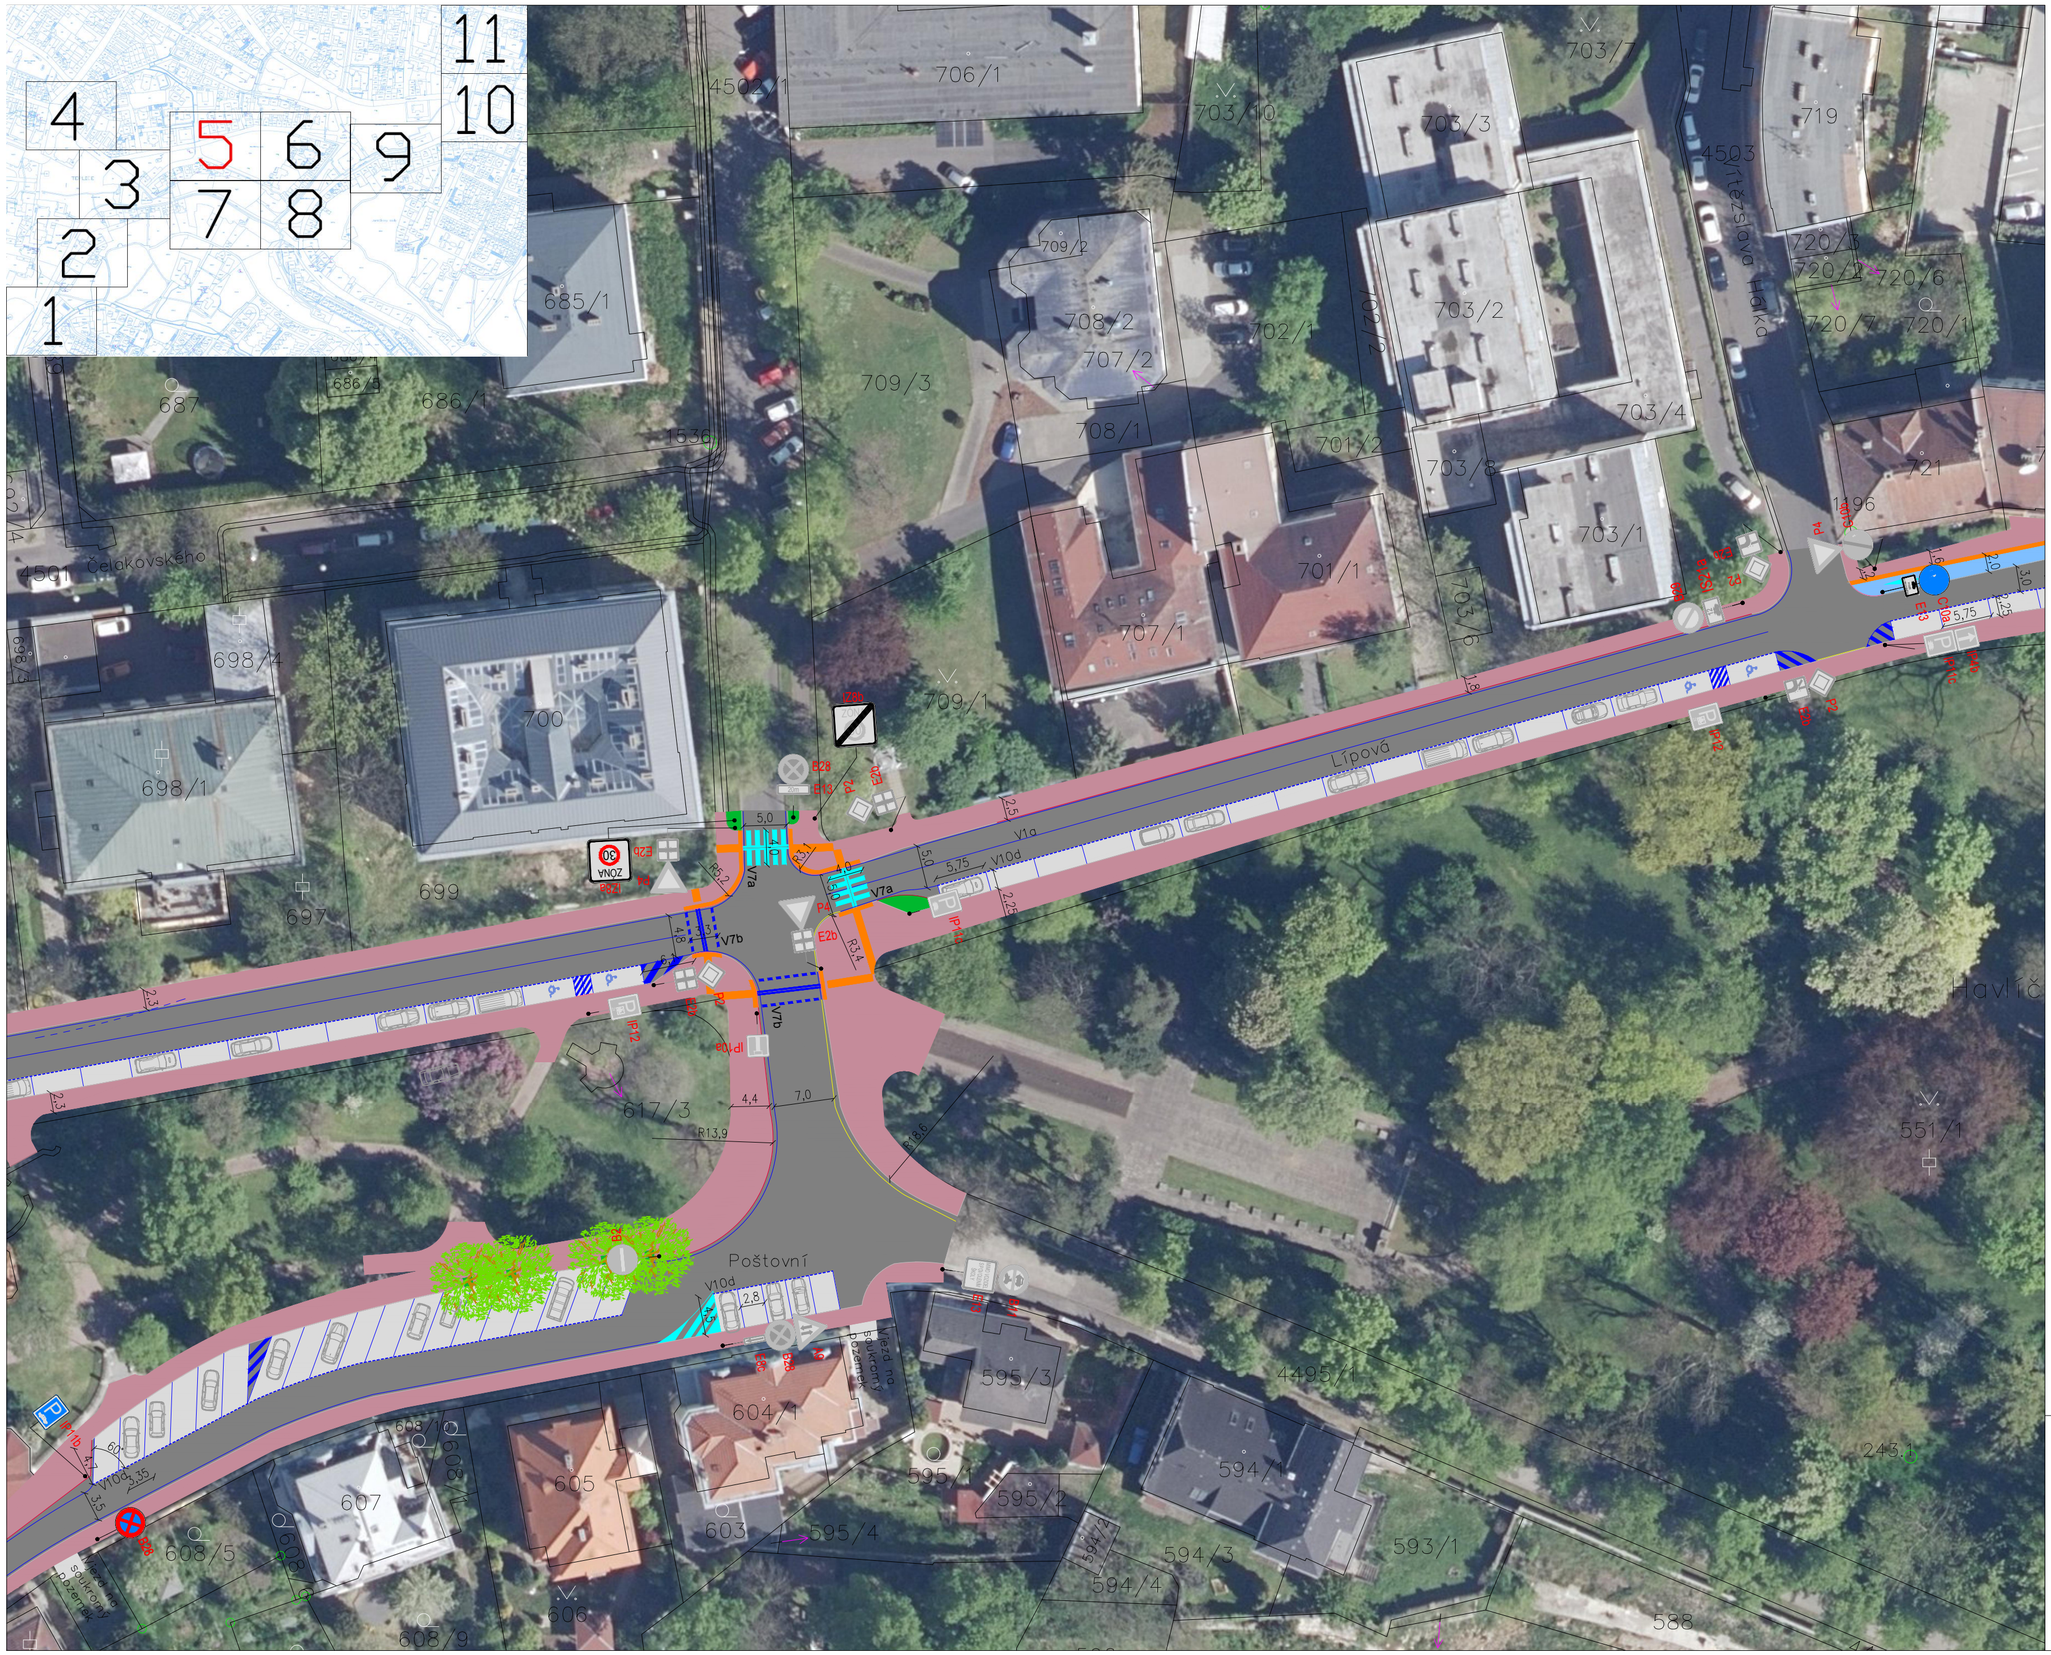

LEGENDA

- 1799 Katastrální mapa
- Stávající obruba chodníku (ponecháno)
- Nová obruba chodníku
- Snížená obruba chodníku
- Vozovka – asfalt
- Vozovka – parkovací stání
- Vozovka – šedá dlažba
- Chodník – asfalt
- Chodník – zámková dlažba
- Chodník – cyklostezka
- Prvky pro OOSPO
- Zeleň
- Stávající VDZ (ponecháno)
- Nové VDZ
- VDZ V 12c
- Železné sloupky
- Baliseta
- Květináč
- Stromy
- Keře
- Stávající SDZ (ponecháno)
- Nové SDZ

ČVUT ČESKÉ VYSOKÉ UČENÍ TECHNICKÉ V PRAZE	Název diplomové práce Přizpůsobení dopravy podmínkám lázeňské zóny v Teplicích	
Název přílohy Situace hlavní návrh 5		
Vypracovala Bc. Veronika Bártlová	Počet A4	Datum 2023/2024
Vedoucí Ing. Tomáš Padělek, Ph.D. Ing. Petr Červenka	Měřítko 1:500	Číslo přílohy 6.5