Podrobný podélný profil: V PRŮHLEDU VÝCHODNÍ VĚTEV M 1:500/50
Rozsah: km 0,00000 - km 0,24199

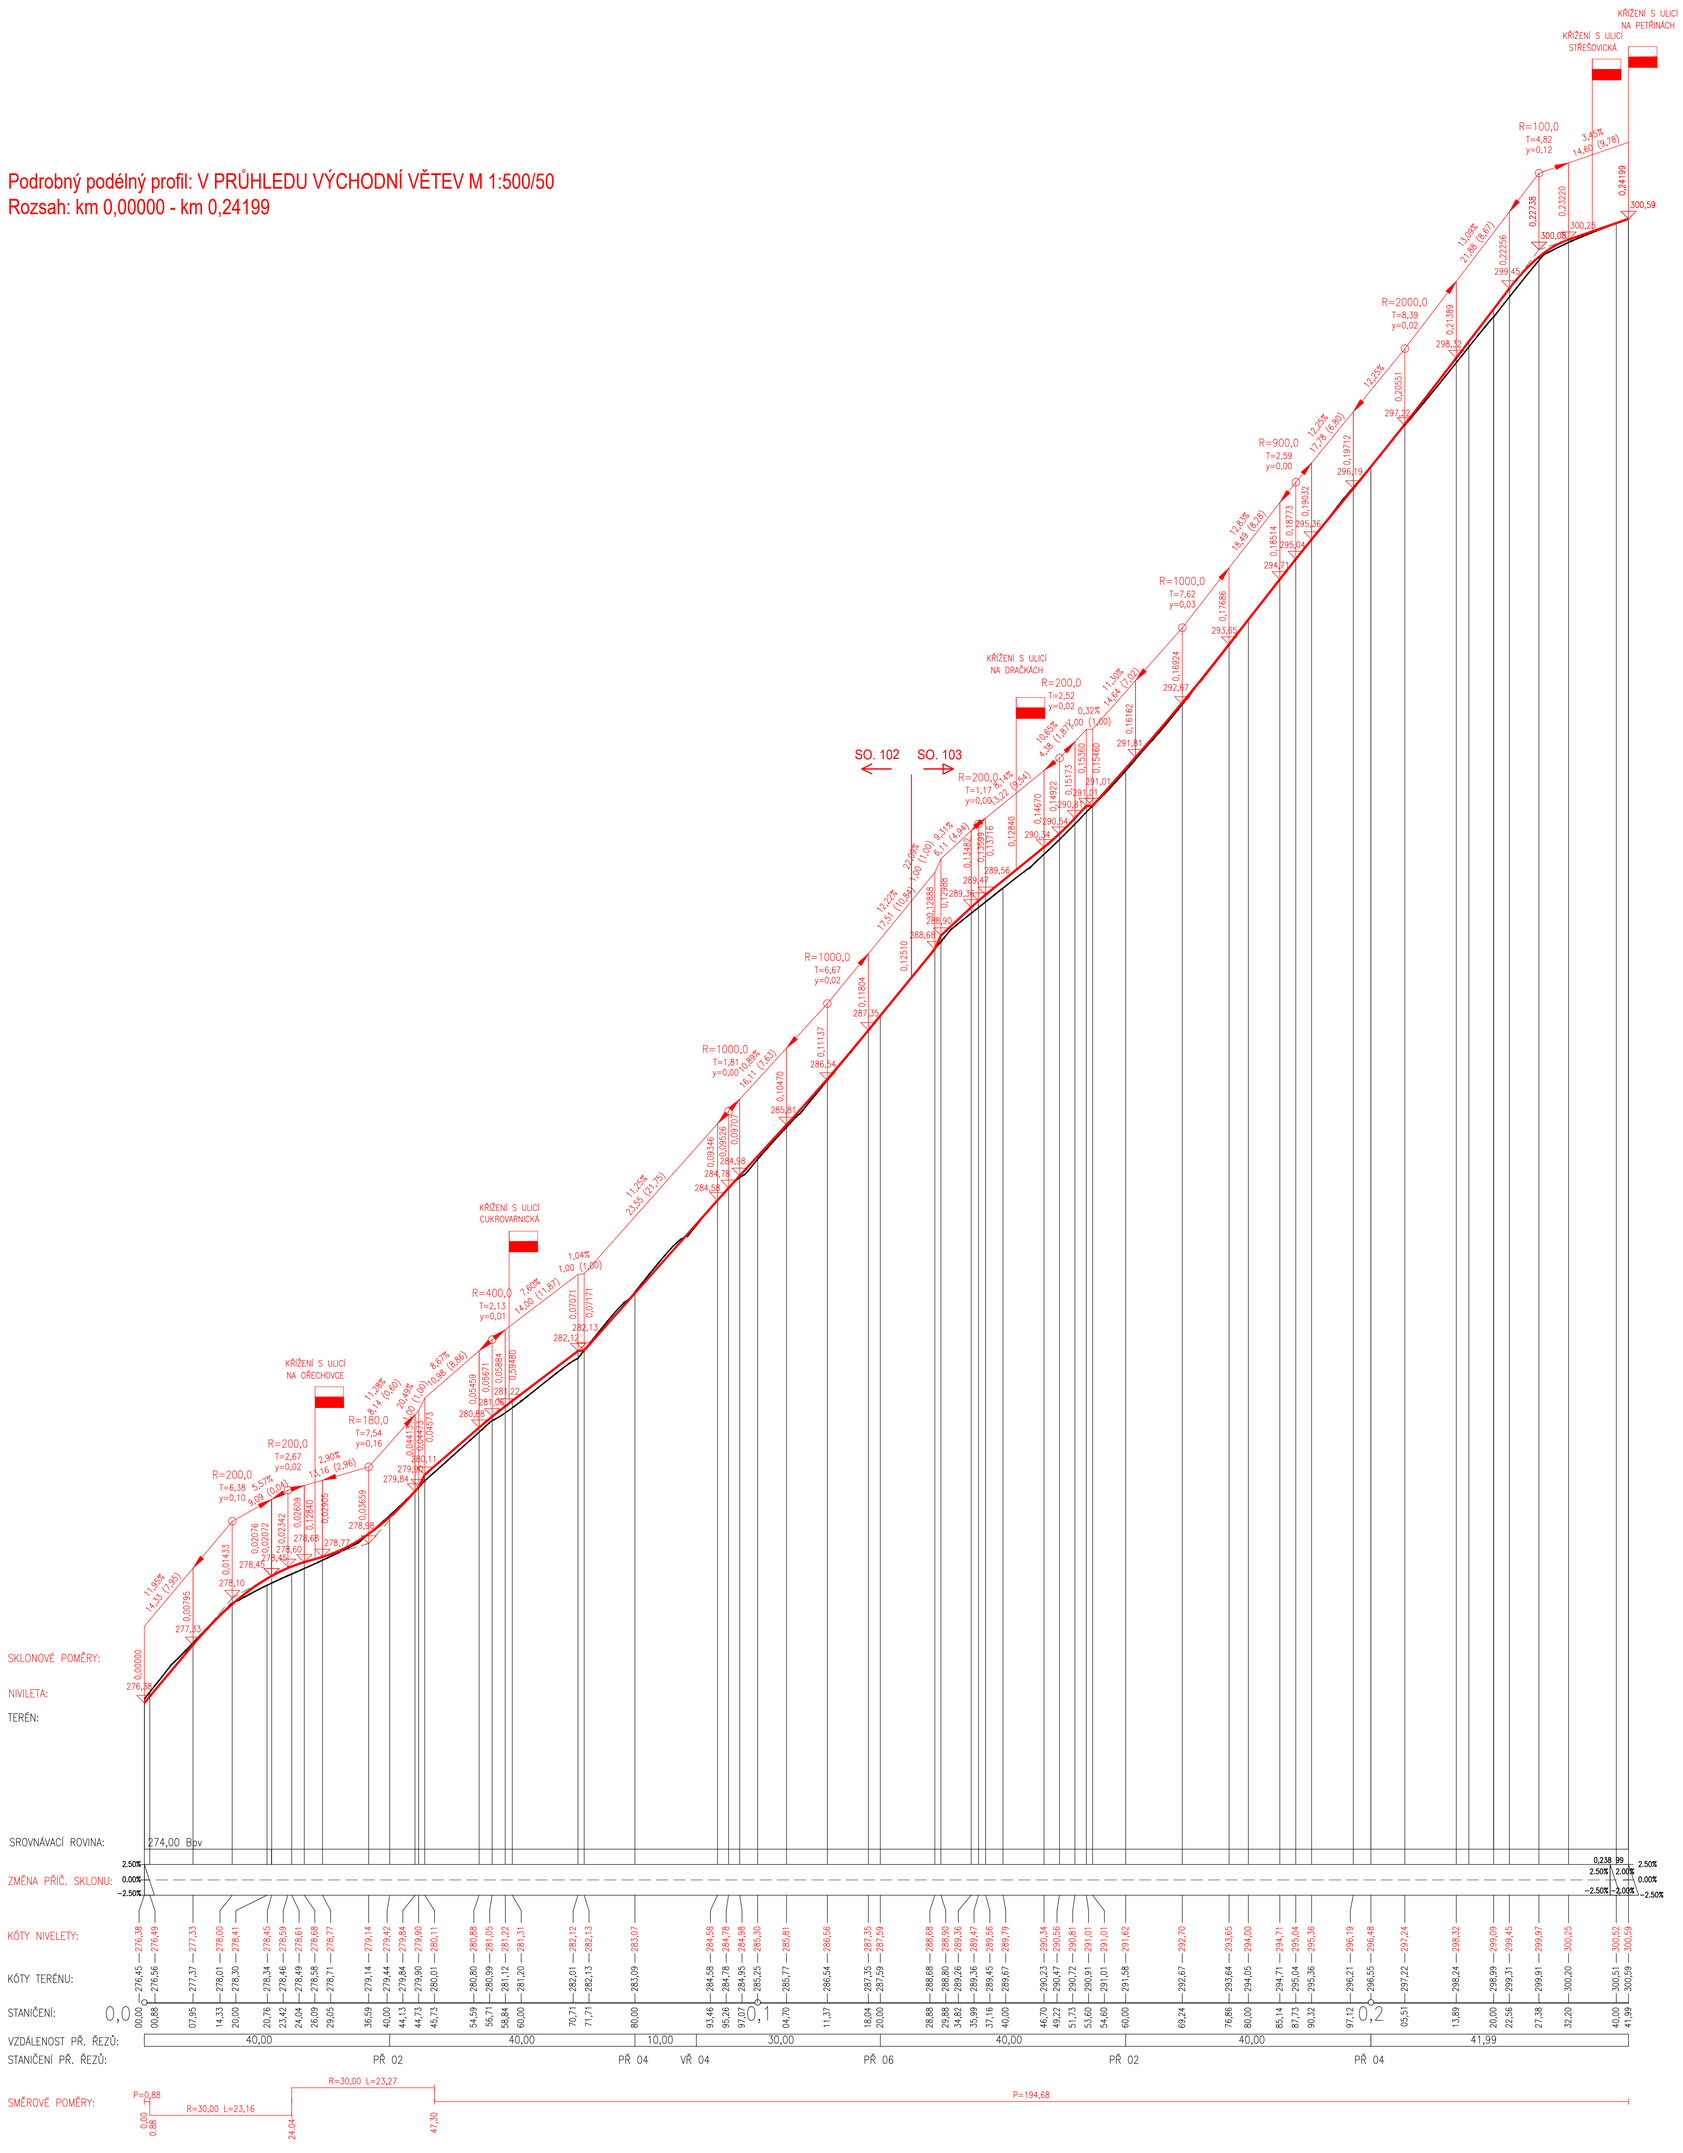

OBOR	KATEDRA	JMÉNO STUDENTA	
Dopravní systémy a technika	K612	Bc. Karen Davtian	
ROČNÍK	VEDOUCÍ PRÁCE		
2023/2024	Ing. Josef Filip Ph.D		
AKCE : Dopravní řešení ulice v Průhledu na Praze 6 včetně navazujících křižovatek		FORMÁT	10xA4
		MĚŘÍTKO	1:500/50
		DATUM	05.2024
OBSAH : Podélný profil, ulice V Průhledu – Východní větev		Č. PŘÍLOHY	15.2