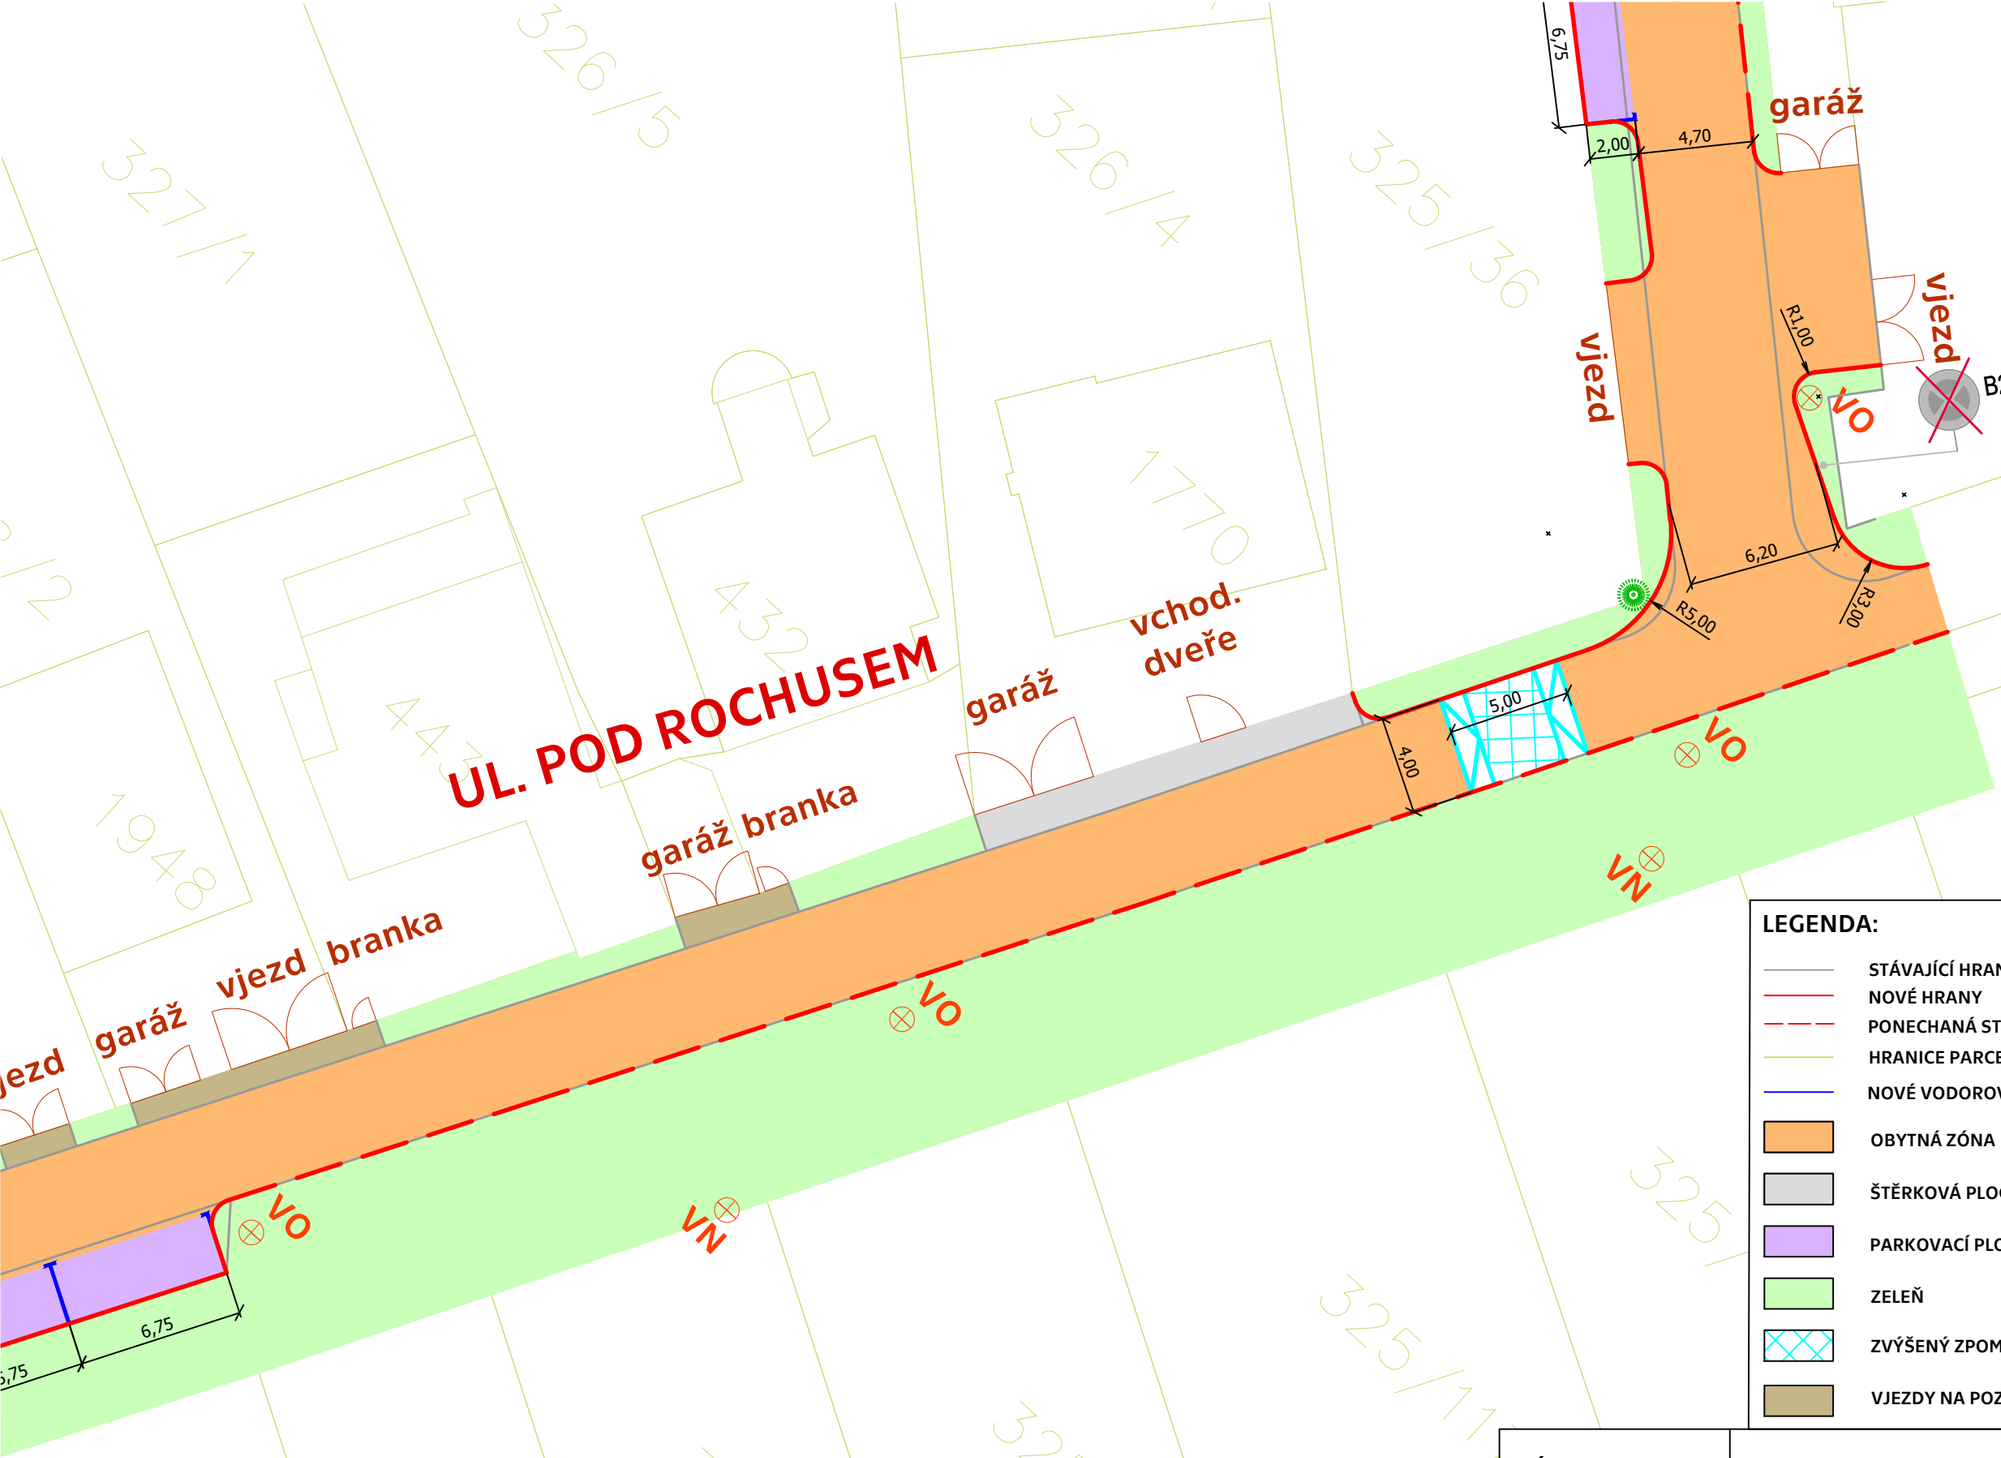

LEGENDA:

- STÁVAJÍCÍ HRANY
- NOVÉ HRANY
- PONECHANÁ STÁVAJÍCÍ HRANA
- HRANICE PARCEL A BUDOV
- NOVÉ VODOROVNÉ DOPRAVNÍ ZN.
- OBYTNÁ ZÓNA
- ŠTĚRKOVÁ PLOCHA
- PARKOVACÍ PLOCHY
- ZELEŇ
- ZVÝŠENÝ ZPOMALOVACÍ PRVEK
- VJEZDY NA POZEMEK
- VSTUP NA POZEMEK - BRANKA/VRATA/GARÁŽ
- branka + vjezd — POPISEK ZAMĚŘENÍ
- VO/VN — VEŘEJNÉ OSVĚTLENÍ / SLOUP VEDENÍ VYSOKÉHO NAPĚTÍ
- KMENY STÁVAJÍCÍ ZELENĚ
- B28 — RUŠENÉ SVISLÉ DZ

NÁZEV DIPLOMOVÉ PRÁCE	ORGANIZACE DOPRAVY V MÍSTNÍ ČÁSTI MAŘATICE V UHERSKÉM HRADIŠTI	ČVUT ČESKÉ VYSOKÉ UČENÍ TECHNICKÉ V PRAZE	
VYPRACOVAL	Bc. Vojtěch Hartman		
VEDOUCÍ PRÁCE	Ing. Tomáš Padělek, Ph.D. Ing. Petr Červenka	Č. PŘÍLOHY	1.16
NÁZEV ULICE POD ROCHUSEM SITUAČNÍ PLÁN		DATUM	5/2024
		FORMÁT	A3
		MĚŘÍTKO	1:250