


VÝKRES ŠIRŠÍCH VZTAHŮ - SMRŽOVKA



LEGENDA

- ŘEŠENÉ ÚZEMÍ (SPRÁVNÍ ÚZEMÍ)
- SPRÁVNÍ OBVOD OBCE S ROZŠÍŘENOU PŮSOBNOSTÍ
- OB7 - ROZVOJOVÁ OBLAST LIBEREC
- SOB7a - SPECIFICKÁ OBLAST JIZERSKÉ HORY
- SOB9c - SPECIFICKÁ OBLAST TURNOVSKO-ŽELEZNOBRODSKO
- MĚSTSKÁ PAMÁTKOVÁ ZÓNA
- ROZHLEDNA
- SILNICE I. TŘÍDY
- SILNICE II. TŘÍDY
- ŽELEZNIČNÍ TRÁŤ
- HLAVNÍ RADIORELEOVÁ TRASA
- HLAVNÍ KOMUNIKAČNÍ ZAŘÍZENÍ
- VEDENÍ VVN 110 kV
- TRANSFORMOVNA
- VTL PLYNOVOD
- NADREGIONÁLNÍ BIOCENTRUM
- NADREGIONÁLNÍ BIODOR
- OSA NADREGIONÁLNÍHO BIODORU
- REGIONÁLNÍ BIOCENTRUM
- REGIONÁLNÍ BIODOR
- NÁRODNÍ PARK
- CHRÁNĚNÁ KRAJINNÁ OBLAST
- MALOPLOŠNÁ ZVLÁŠTĚ CHRÁNĚNÁ ÚZEMÍ
- PŘÍRODNÍ PARK
- VÝHRADNÍ LOŽISKO
- DOBÝVACÍ PROSTOR
- CHRÁNĚNÉ LOŽISKOVÉ ÚZEMÍ

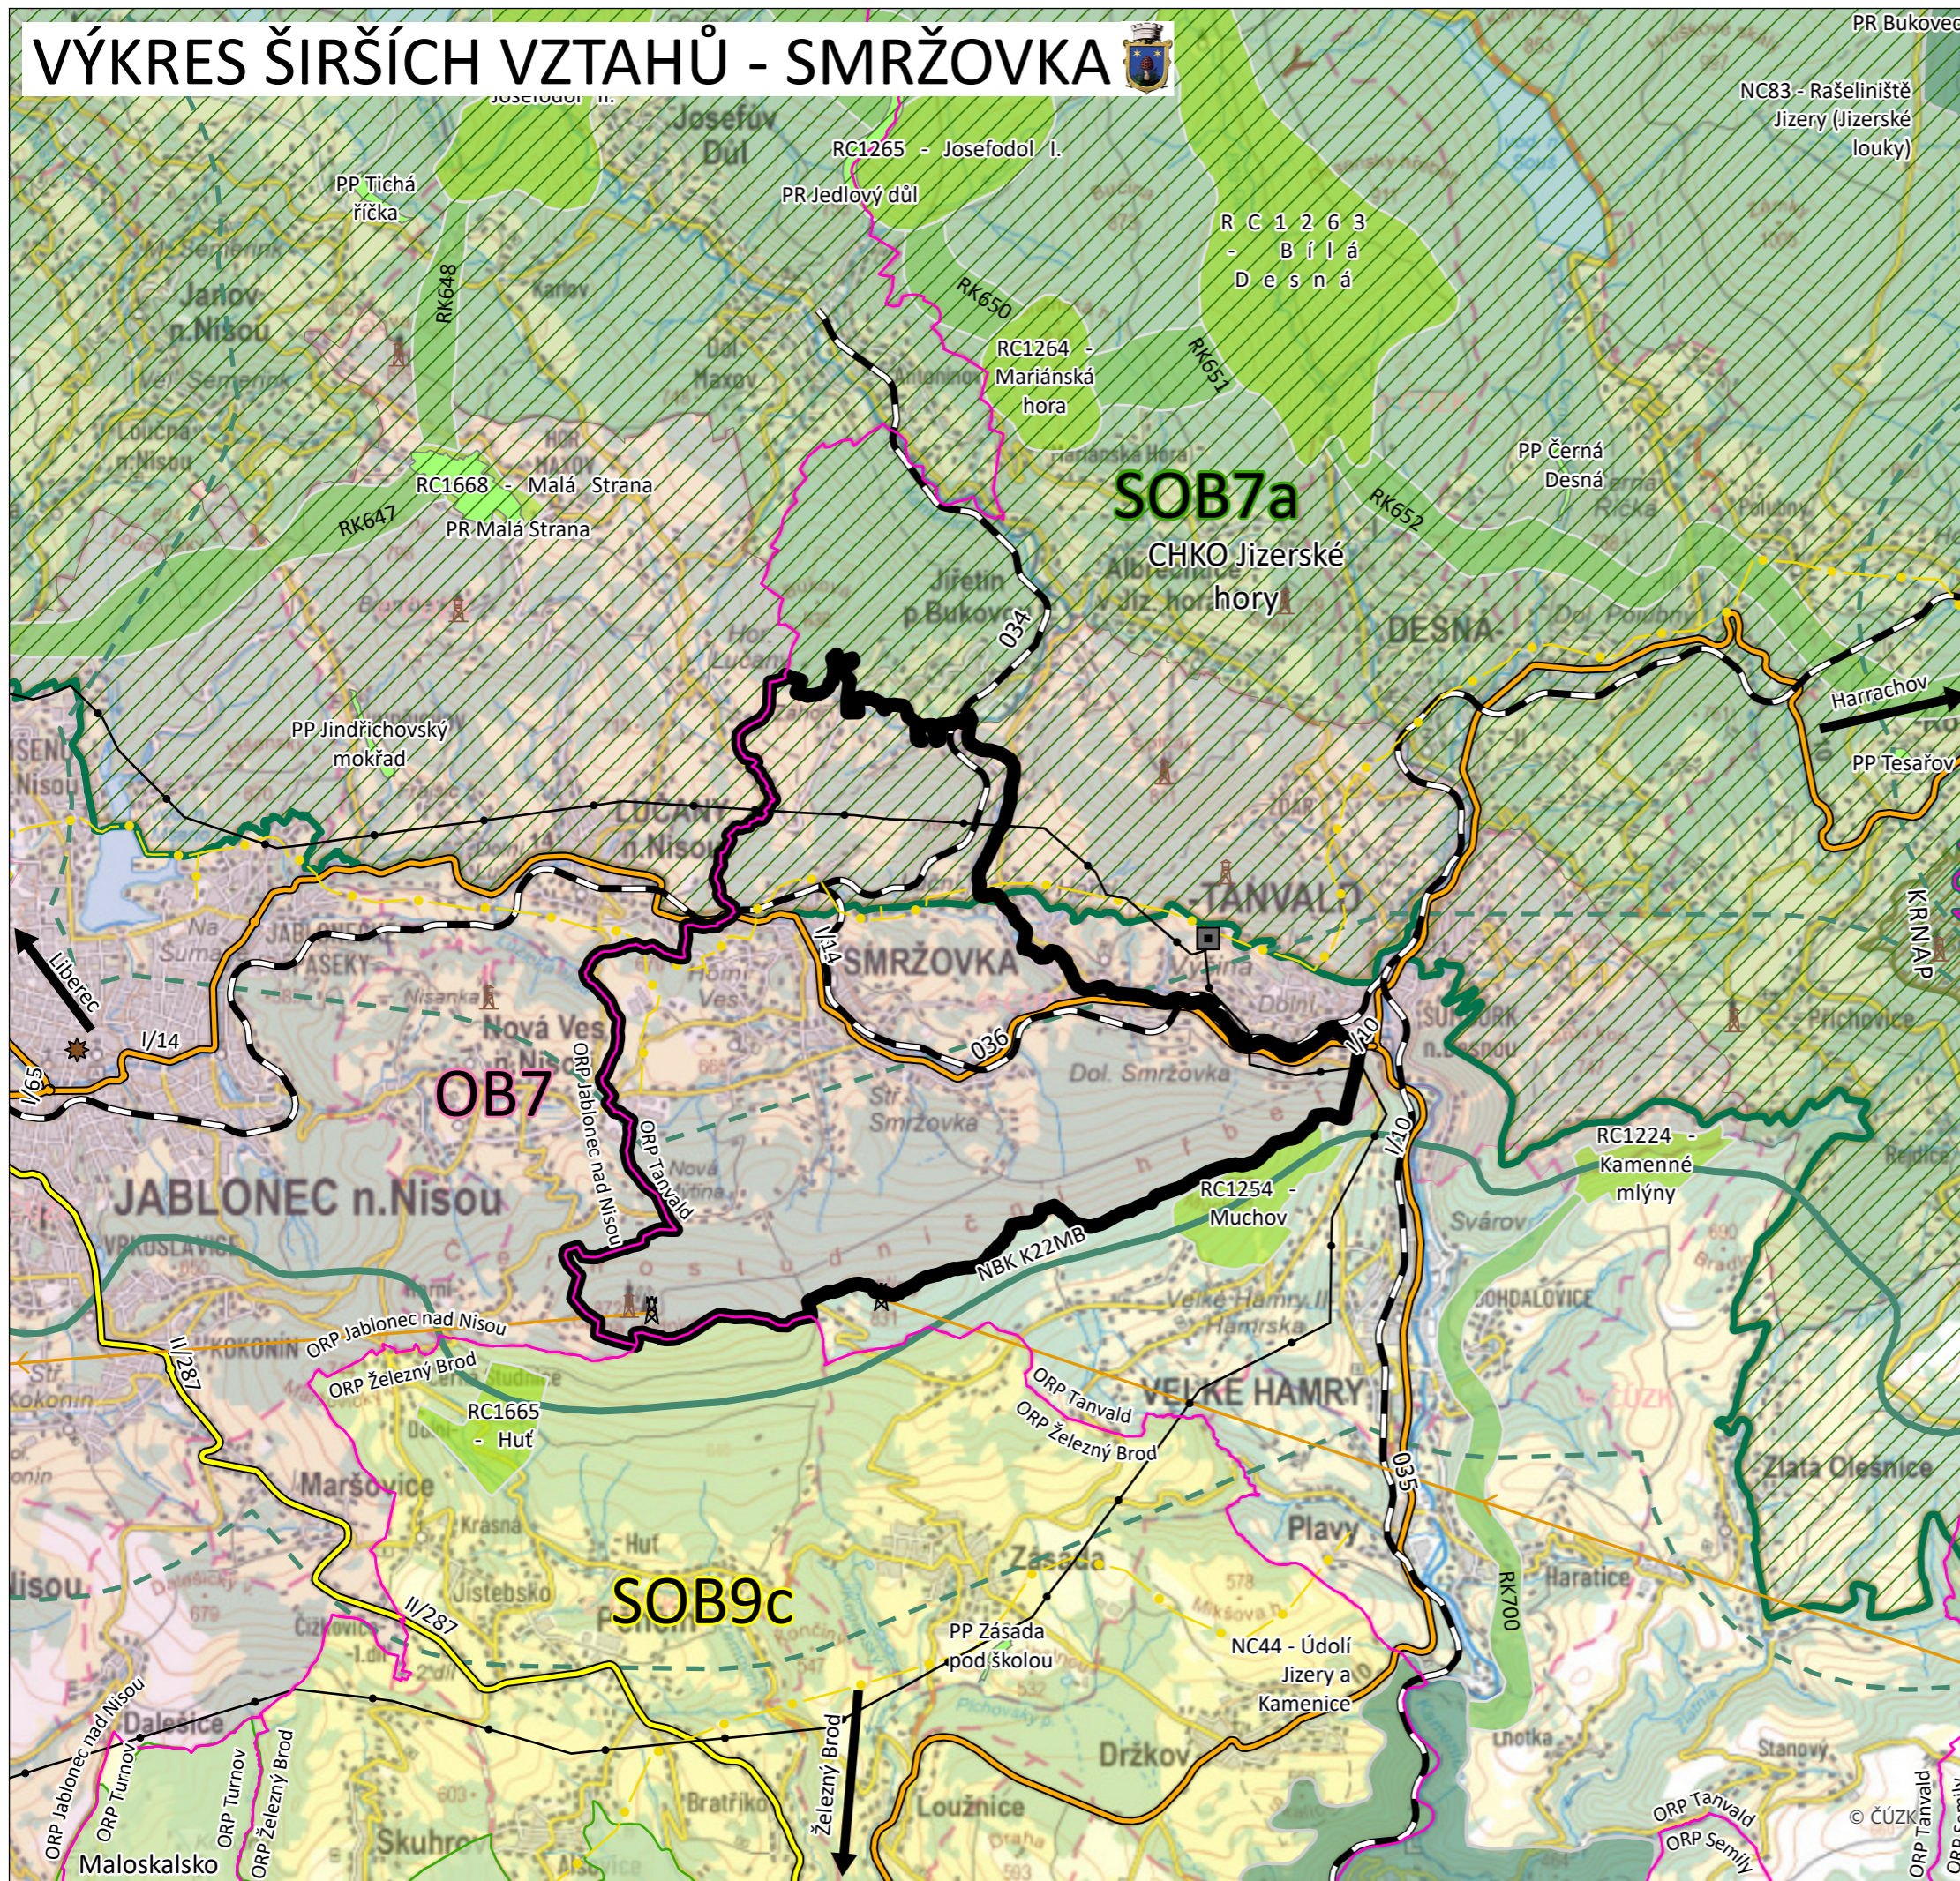

VYPRACOVALA: Tereza Víková	VEDOUCÍ B. PRÁCE: Ing. Václav Jetel, Ph.D.	ČVUT v Praze Fakulta stavební	
NÁZEV BAKALÁŘSKÉ PRÁCE: Územní analýza města Smržovka		FORMÁT:	A3
NÁZEV VÝKRESU: Výkres širších vztahů		MĚŘÍTKO:	1:50 000
		DATUM:	09.03.2024
		ČÍSLO:	1