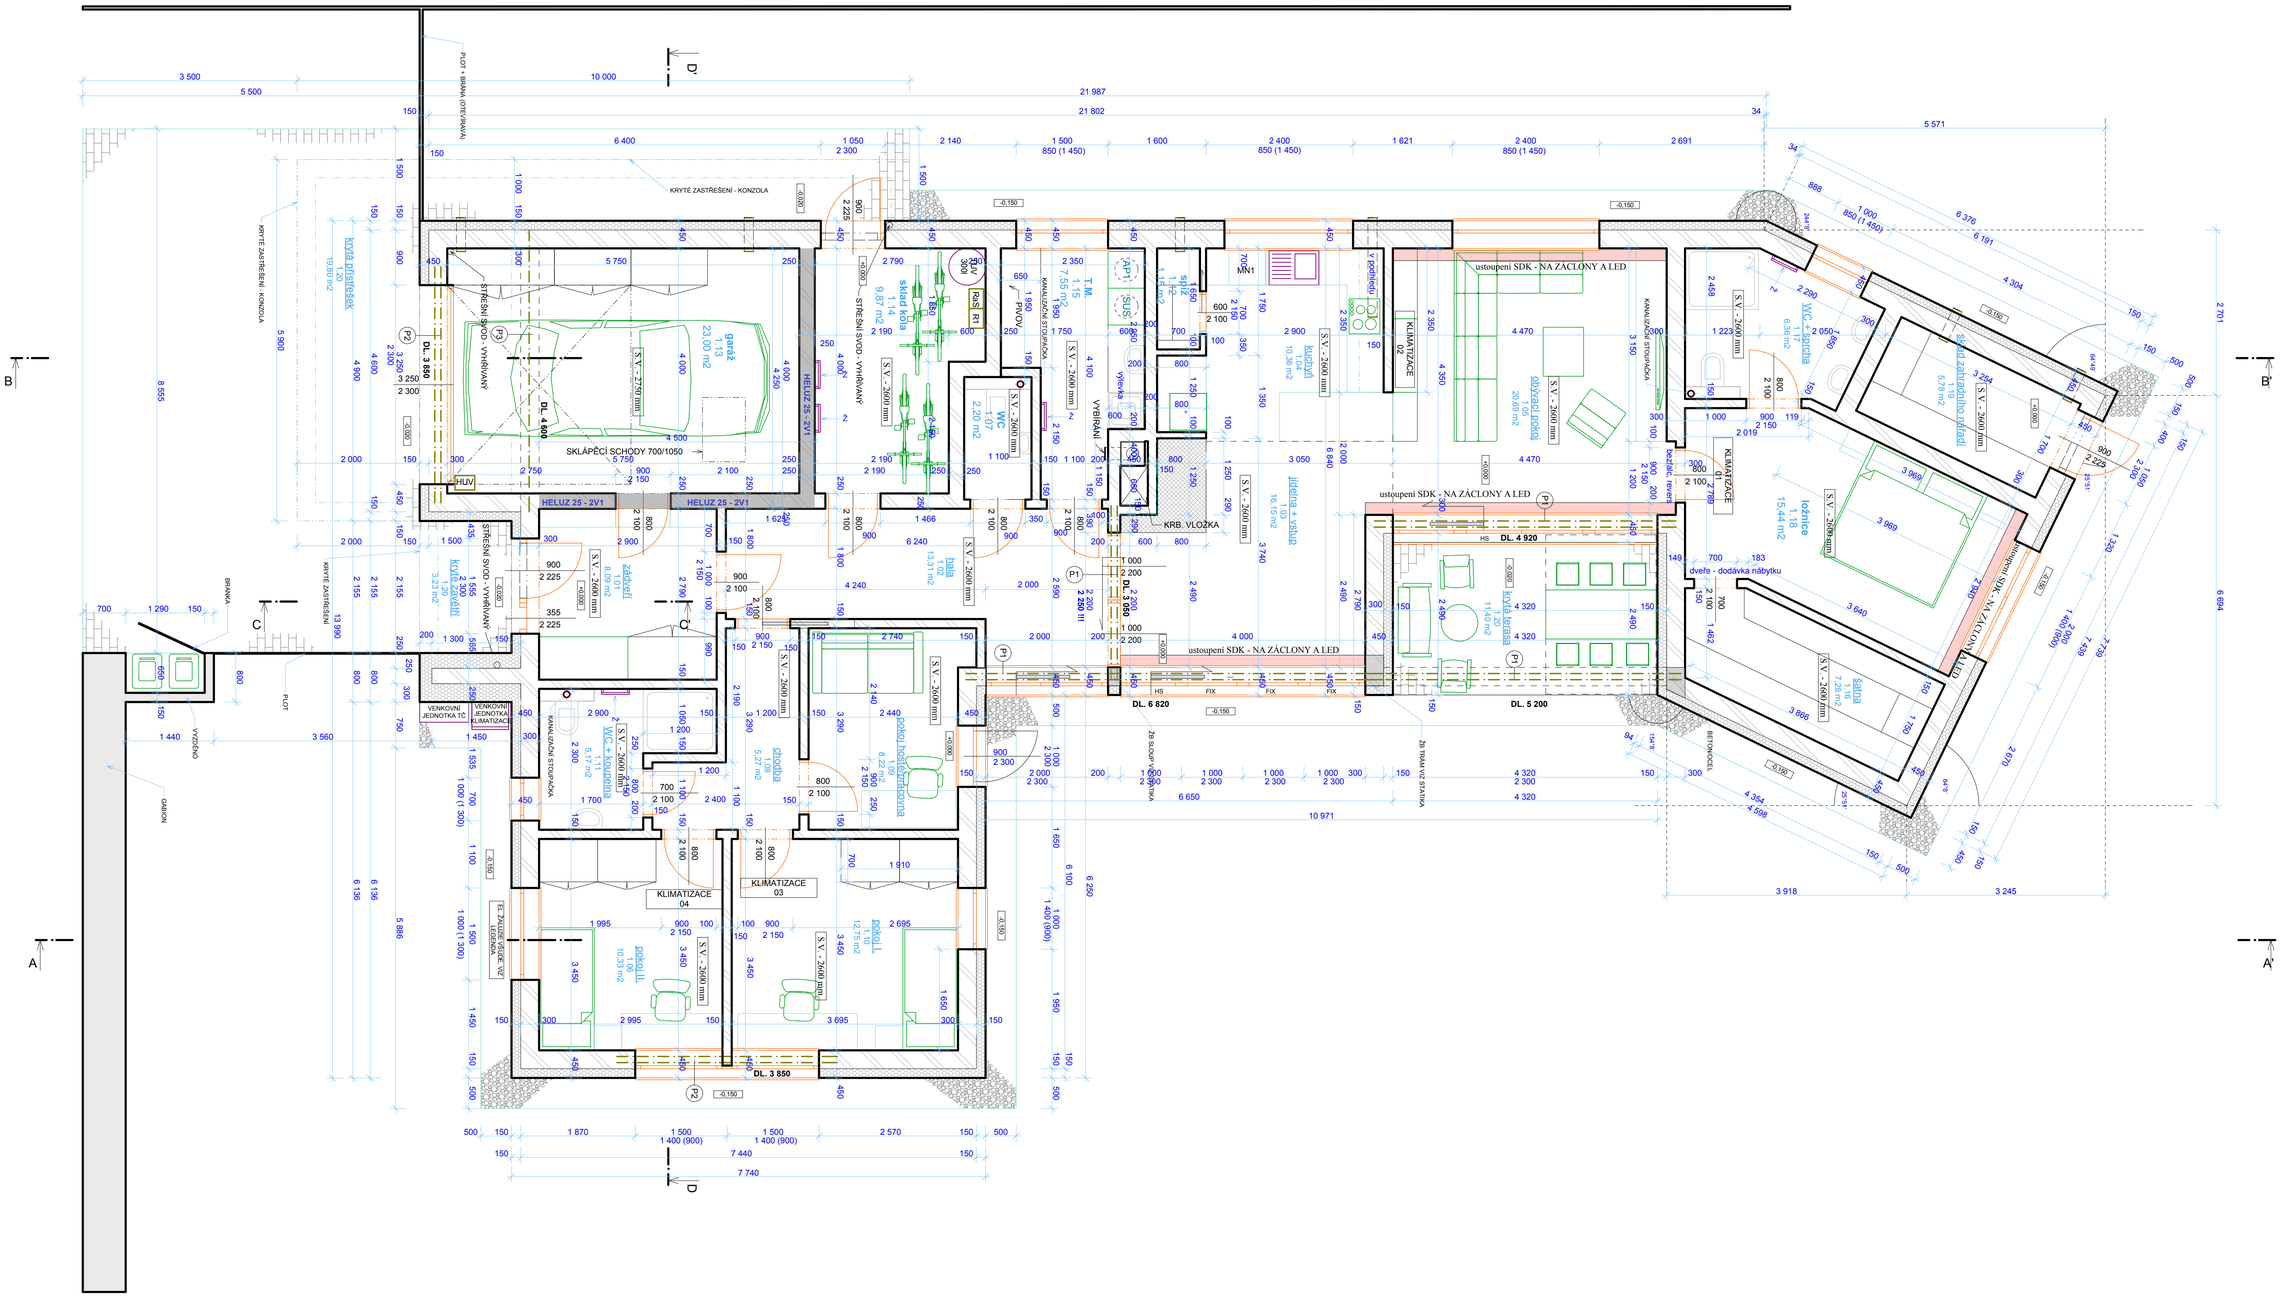PŮDORYS PŘÍZEMÍ 1:50