

ČESKÉ VYSOKÉ UČENÍ TECHNICKÉ V PRAZE

FAKULTA STAVEBNÍ

Katedra technologie staveb




BAKALÁŘSKÁ PRÁCE

4. Časoprostorová struktura

Seznam příloh


- 1 Časoprostorový graf - příloha P1
- 2 Graf nasazení pracovníků - Příloha P2
- 3 Graf nasazení strojů - Příloha P2
- 4 Graf nasazení materiálů - Příloha P2
- 5 Harmonogram - Příloha P3

ČASOPROSTOROVÝ GRAF

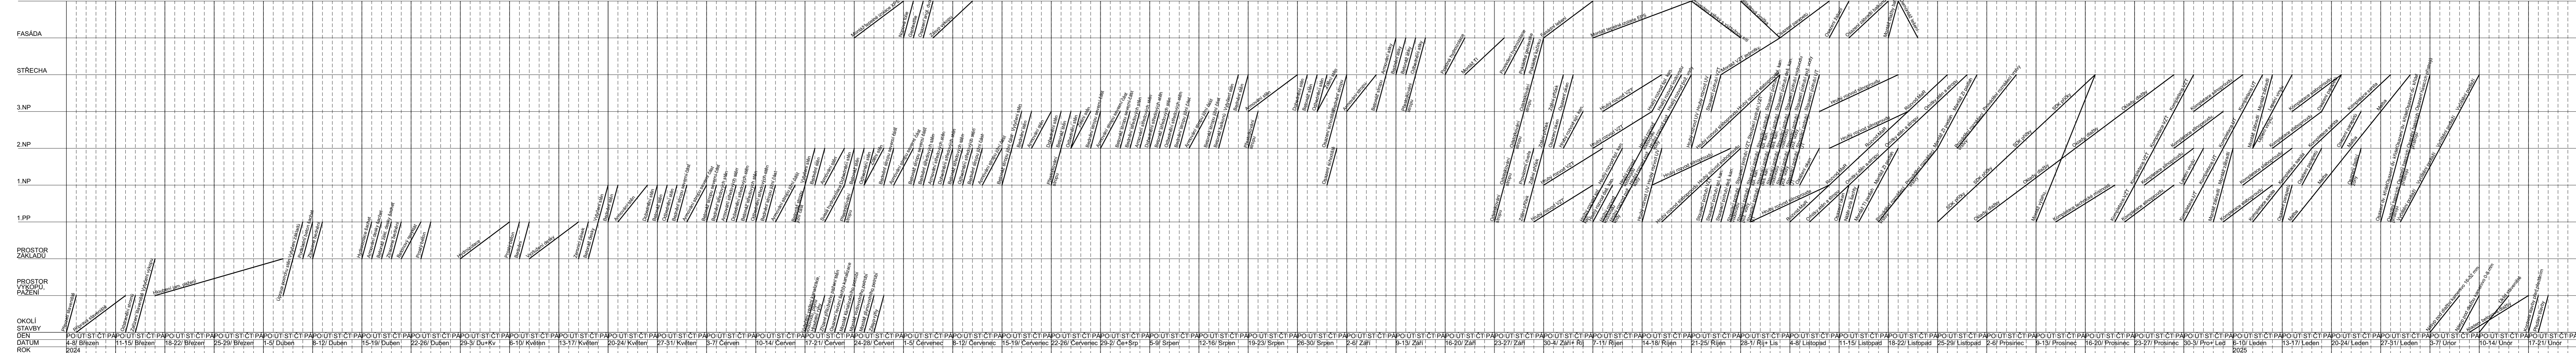


OBOR: STAVITELSTVÍ	KATEDRA: K122	VYUČUJÍCÍ: ING. KAREL POLÁK, PH.D.	
ROČNÍK: ČTVRTÝ	JMÉNO STUDENTA: VOJTĚCH DUBSKÝ		
AKCE: DPS NEBUŠICE - ROZŠÍŘENÍ			FORMÁT: 1260x297
OBSAH: ČASOPROSTOROVÝ GRAF			MĚŘITKO: 5/2024
			ČÍSLO VÝKRESU: P1


GRAF NASAZENÍ PRACOVNÍKŮ

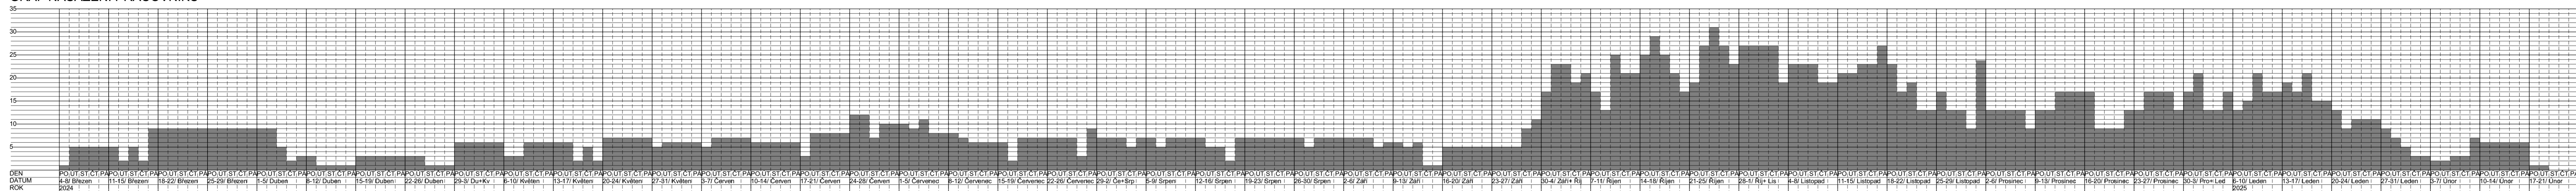


GRAF NASAZENÍ PROFESÍ

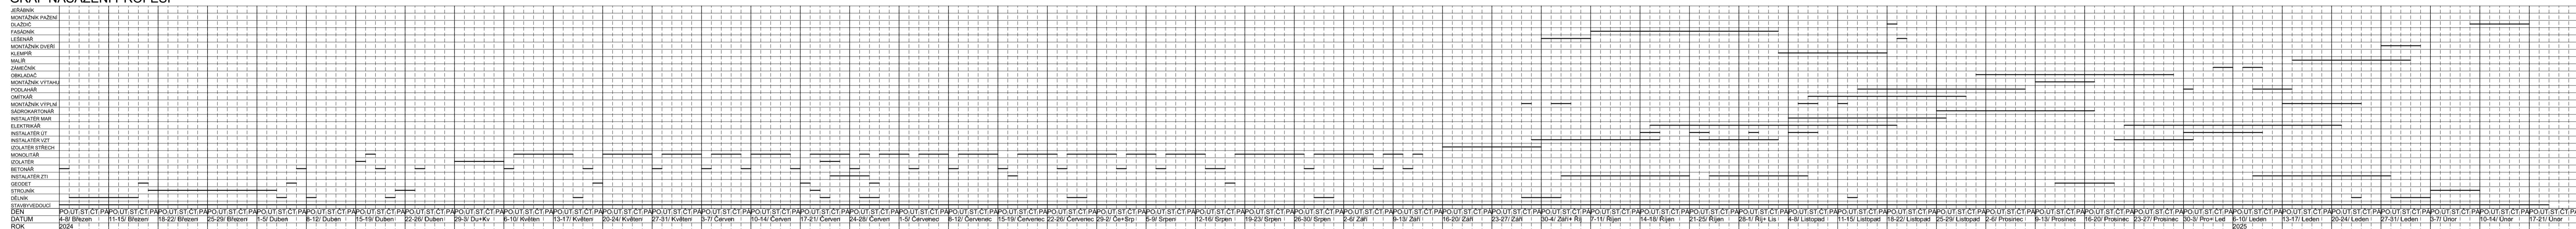

GRAF NASAZENÍ STROJŮ

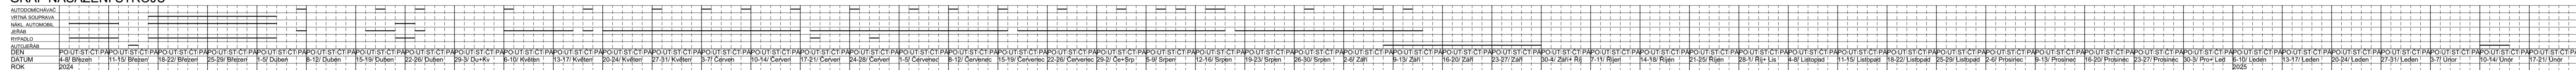

GRAF NASAZENÍ MATERIÁLŮ

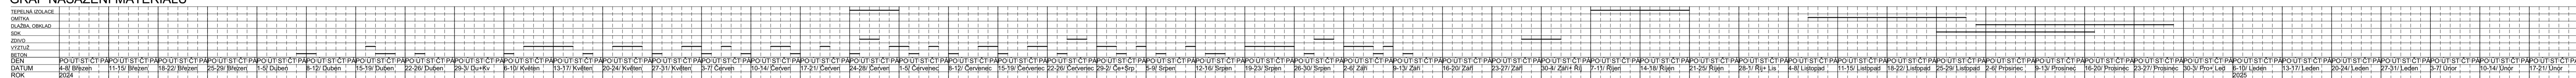

OBOR: STAVITELSTVÍ	KATEDRA: K122	VYUČUJÍCÍ: ING. KAREL POLÁK, PH.D.	
ROČNÍK: ČTVRTÝ	JMÉNO STUDENTA: VOJTĚCH DUBSKÝ		
AKCE: DPS NEBUŠICE- ROZŠÍŘENÍ			
FORMÁT: MĚŘÍTKO: DATUM:	1260x420 5/2024		
OBSAH: GRAF NASAZENÍ PRACOVNÍKŮ GRAF NASAZENÍ PROFESÍ GRAF NASAZENÍ STROJŮ GRAF NASAZENÍ MATERIÁLŮ			ČÍSLO VÝKRESU: P2

