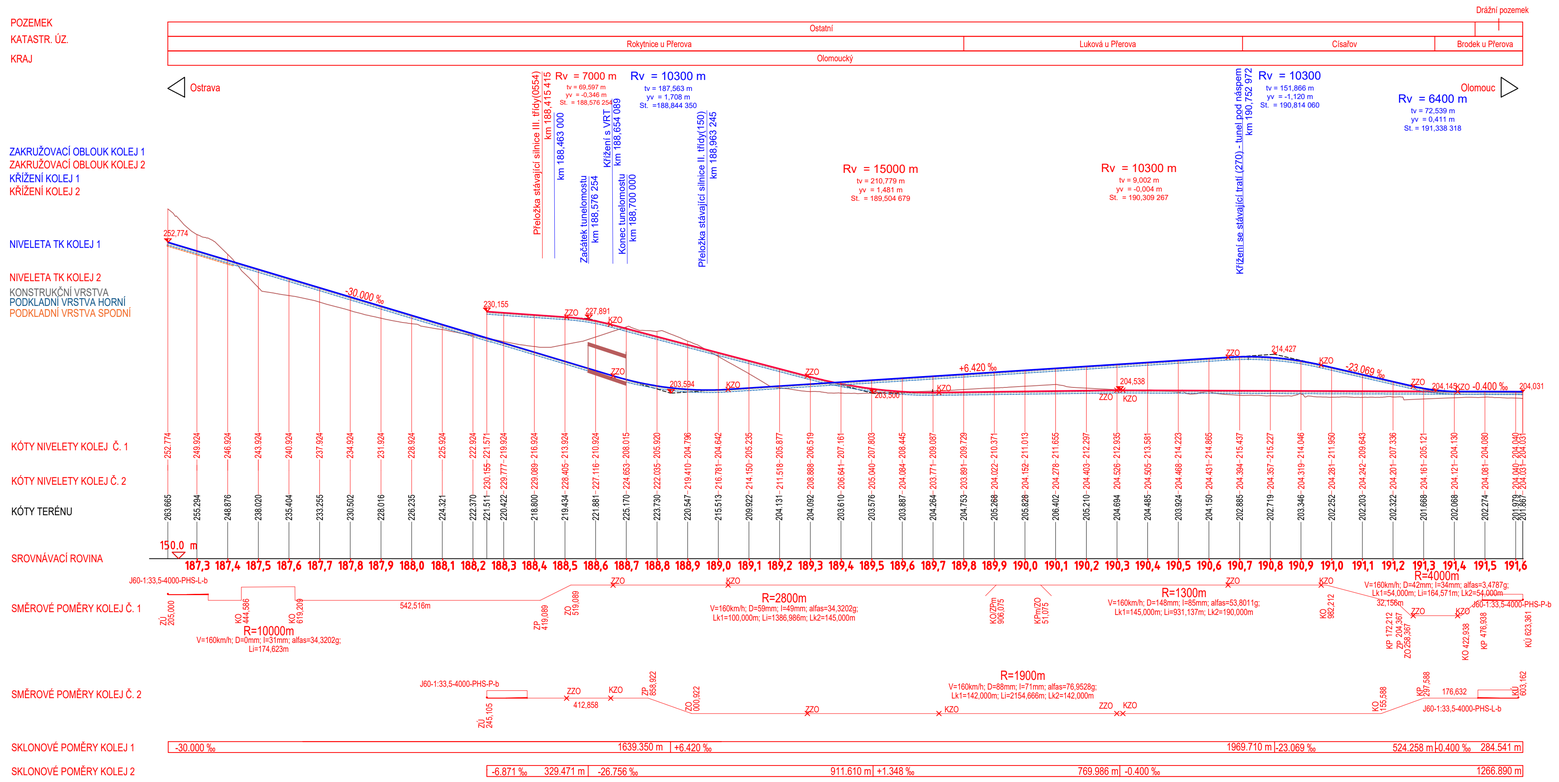

LEGENDA - TYP PRAŽCOVÉHO PODLOŽÍ

- NIVELETA TK
- KONSTRUKČNÍ VRSTVA ŠD 0/32 + AC
- KONSTRUKČNÍ VRSTVA SC 0/32 + AC
- HORNÍ PODKLADNÍ VRSTVA ŠD 0/63
- SPODNÍ PODKLADNÍ VRSTVA DK 0/90

Podrobnější řešení pražcového podloží viz. Souhrnná technická zpráva a příloha 5 - Vzorové příčné řezy

Produkty ZABAGED - barevné mapové podklady ZTM 50 S-JTSK a ZABAGED - výškopis poskytl bezplatně Český úřad zeměměřický a katastrální. Situace VRT MB 1 v ŽST Prosenice byl poskytnut pro zpracování bakalářské práce Správou železnic s.o.a situace ŽST Brodek u Přerova byl poskytnut firmou Sagasta a.s.

Zpracovala: Denisa Pasáková	Vedoucí práce: Ing. Michal Petýrek	Fakulta stavební ČVUT
Obor: KD	Katedra: K137	
Příloha: Podélný profil Odbočka Luková		Datum: 20.5.2024
		Měřítko: 1:10000/1000
		Číslo výkresu: 4.2.2.
Název úlohy: Bakalářská práce - Návrh VRT (RS1) v úseku Brodek u Přerova (včetně) - Prosenice (včetně)		