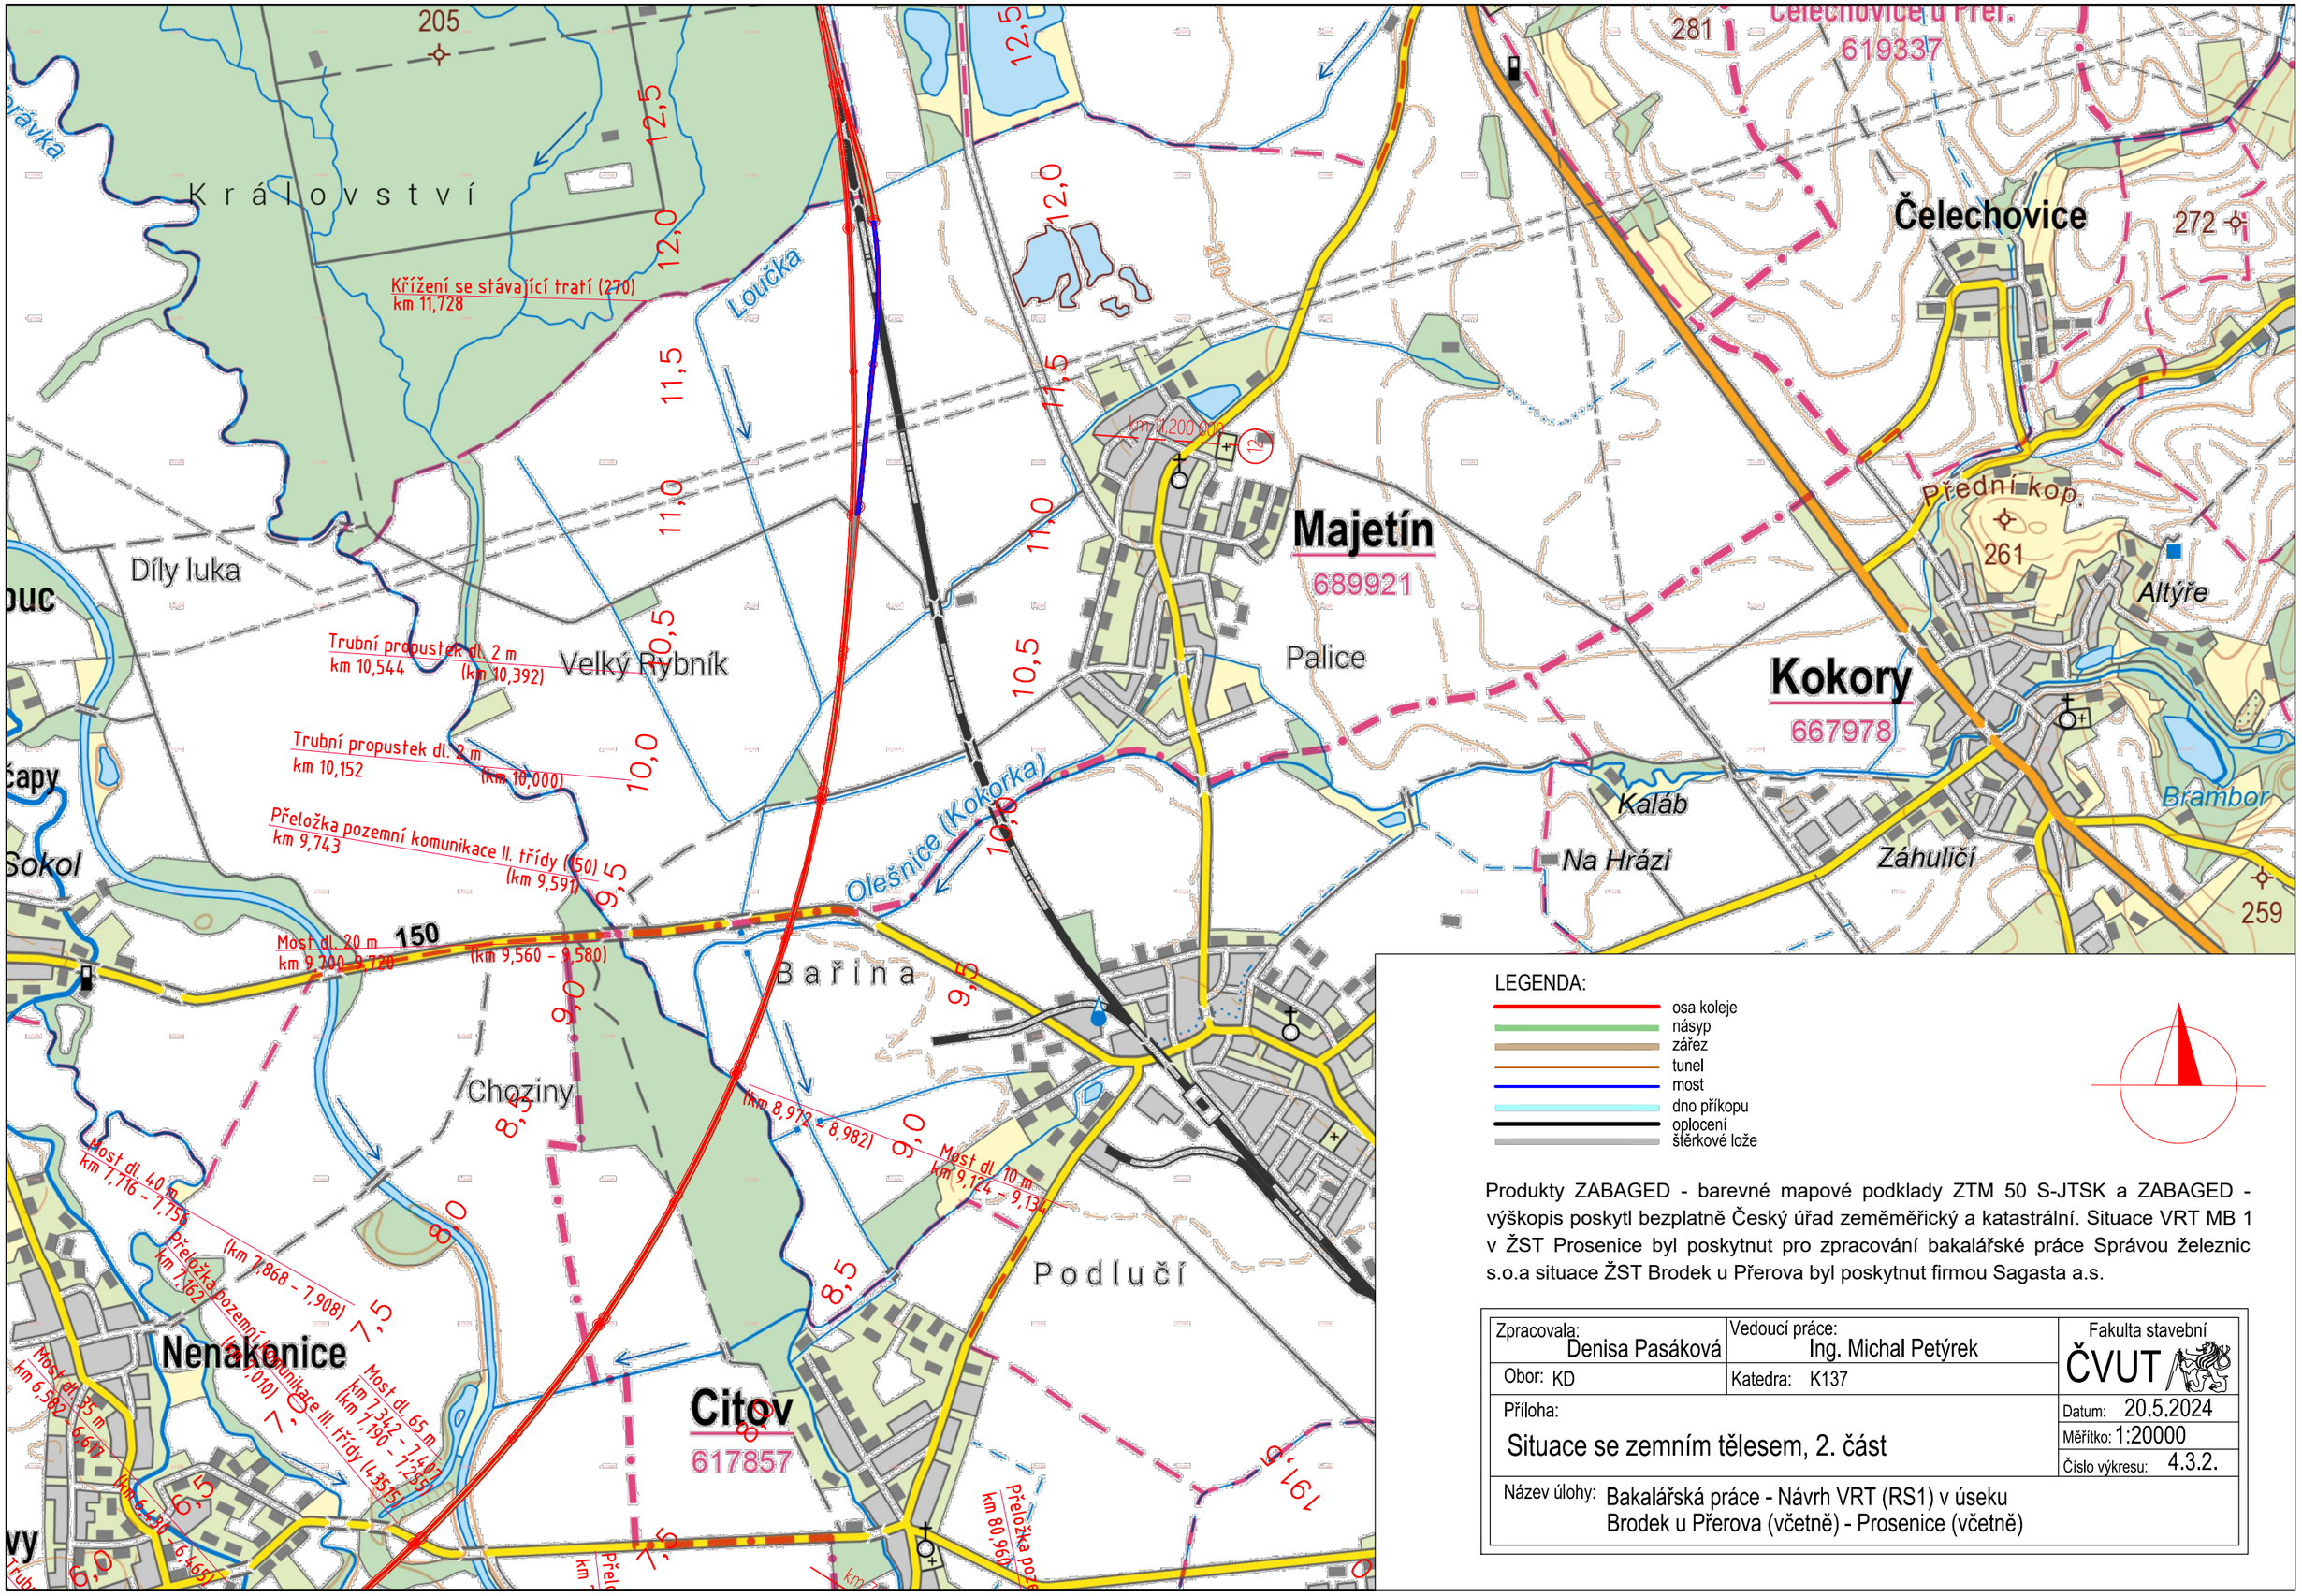

LEGENDA:

- osa koleje
- násyp
- zářez
- tunel
- most
- dno příkopu
- oplocení
- štěrkové lože

Produkty ZABAGED - barevné mapové podklady ZTM 50 S-JTSK a ZABAGED - výškopis poskytl bezplatně Český úřad zeměměřický a katastrální. Situace VRT MB 1 v ŽST Prosenice byl poskytnut pro zpracování bakalářské práce Správou železnic s.o.a situace ŽST Brodek u Přerova byl poskytnut firmou Sagasta a.s.

Zpracovala: Denisa Pasáková	Vedoucí práce: Ing. Michal Petýrek	Fakulta stavební ČVUT
Obor: KD	Katedra: K137	
Příloha: Situace se zemním tělesem, 2. část		Datum: 20.5.2024
		Měřítko: 1:20000
		Číslo výkresu: 4.3.2.
Název úlohy: Bakalářská práce - Návrh VRT (RS1) v úseku Brodek u Přerova (včetně) - Prosenice (včetně)		