


ŘEZ 10 - ROZPLET VRT - ODBOČKA IVÁN
M 1:50

Řez číslo: 10
Staničení: 72,487 446 km

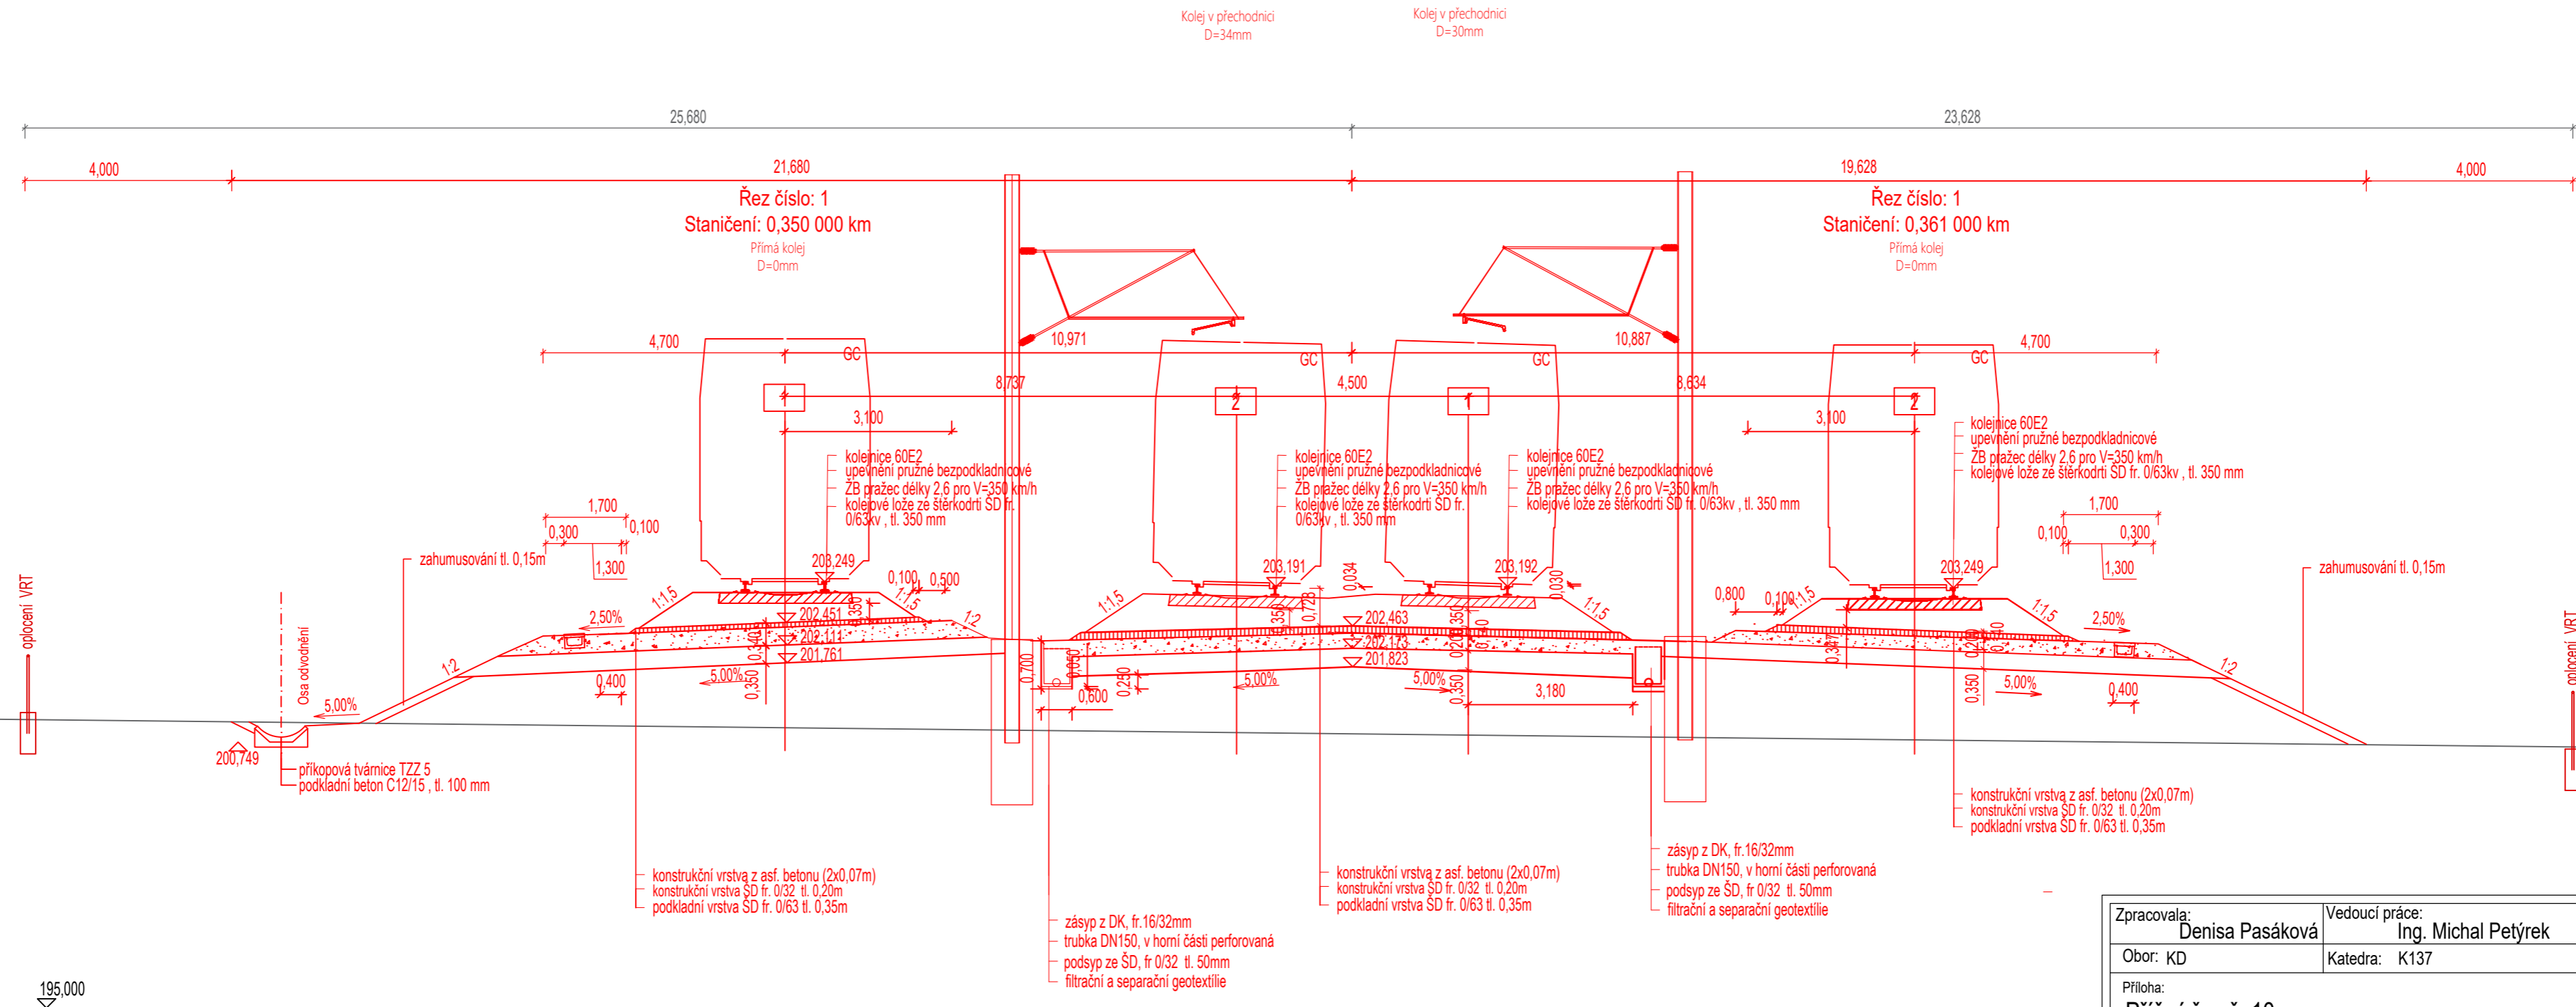

Zpracovala: Denisa Pasáková	Vedoucí práce: Ing. Michal Petýrek	Fakulta stavební ČVUT
Obor: KD	Katedra: K137	Datum: 20.5.2024
Příloha: Příčný řez č. 10		Měřítko: 1:50
Název úlohy: Bakalářská práce - Návrh VRT (RS1) v úseku Brodek u Přerova (včetně) - Prosenice (včetně)		Číslo výkresu: 5.10.