



ŘEZ 15 - ZÁŘEZ KONVENČNÍ TRÁŤ DVOUKOLEJNÁ
M 1:50

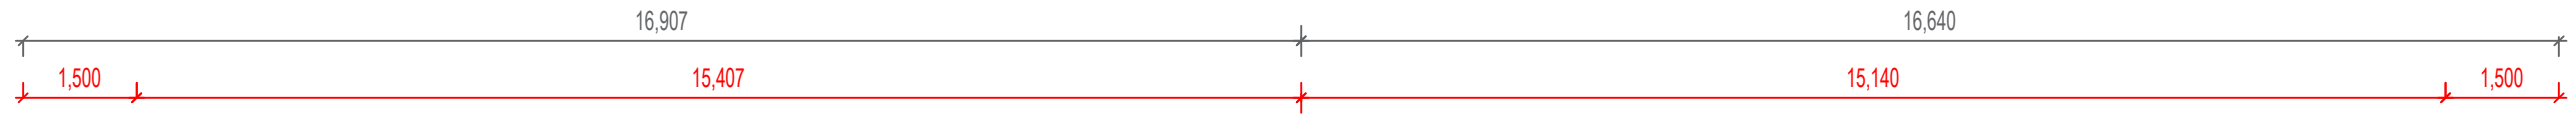

Řez číslo: 15
Staničení: 5,900 000 km

Kolej v oblouku
D=33mm

Brno Olomouc

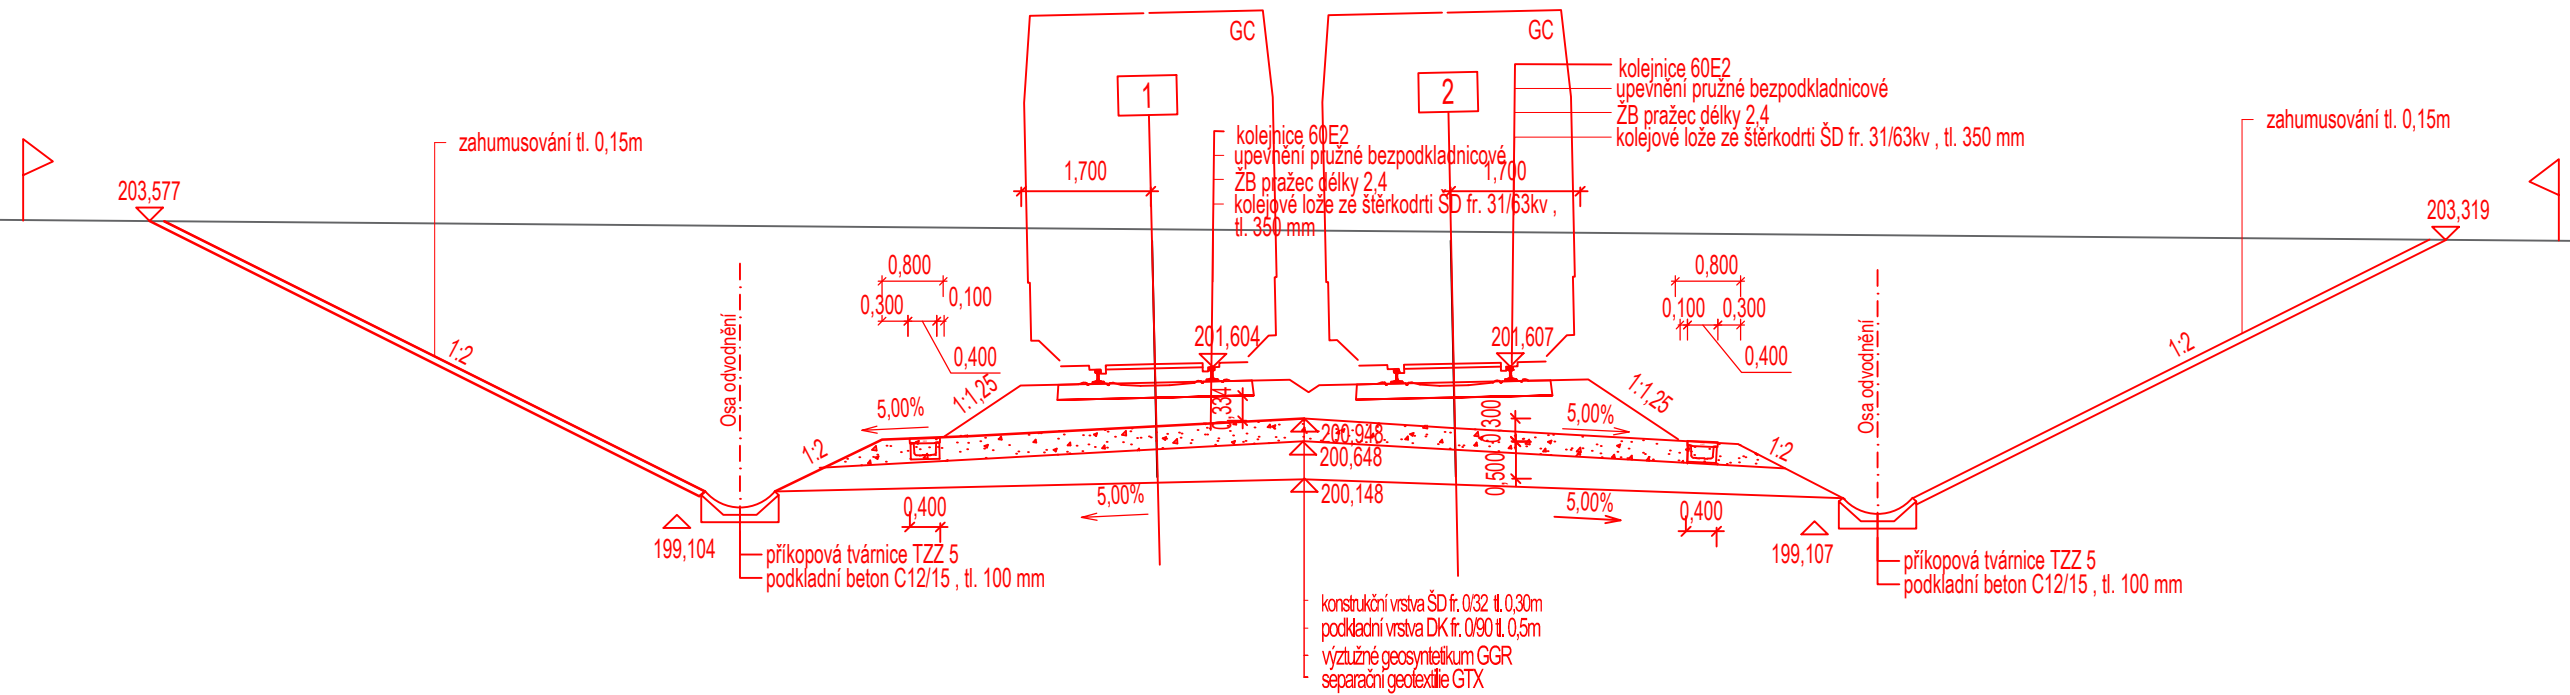

195,000

| | | |
|--|---------------------------------------|---------------------------------|
| Zpracovala: Denisa Pasáková | Vedoucí práce: Ing. Michal Petýrek | Fakulta stavební ČVUT |
| Obor: KD | Katedra: K137 | Datum: 20.5.2024 |
| Příloha: Příčný řez č. 15 | | Měřítko: 1:50 |
| Název úlohy: Bakalářská práce - Návrh VRT (RS1) v úseku Brodek u Přerova (včetně) - Prosenice (včetně) | | Číslo výkresu: 5.15. |