


ŘEZ 9 - MĚLKÝ ZÁŘEZ

M 1:50

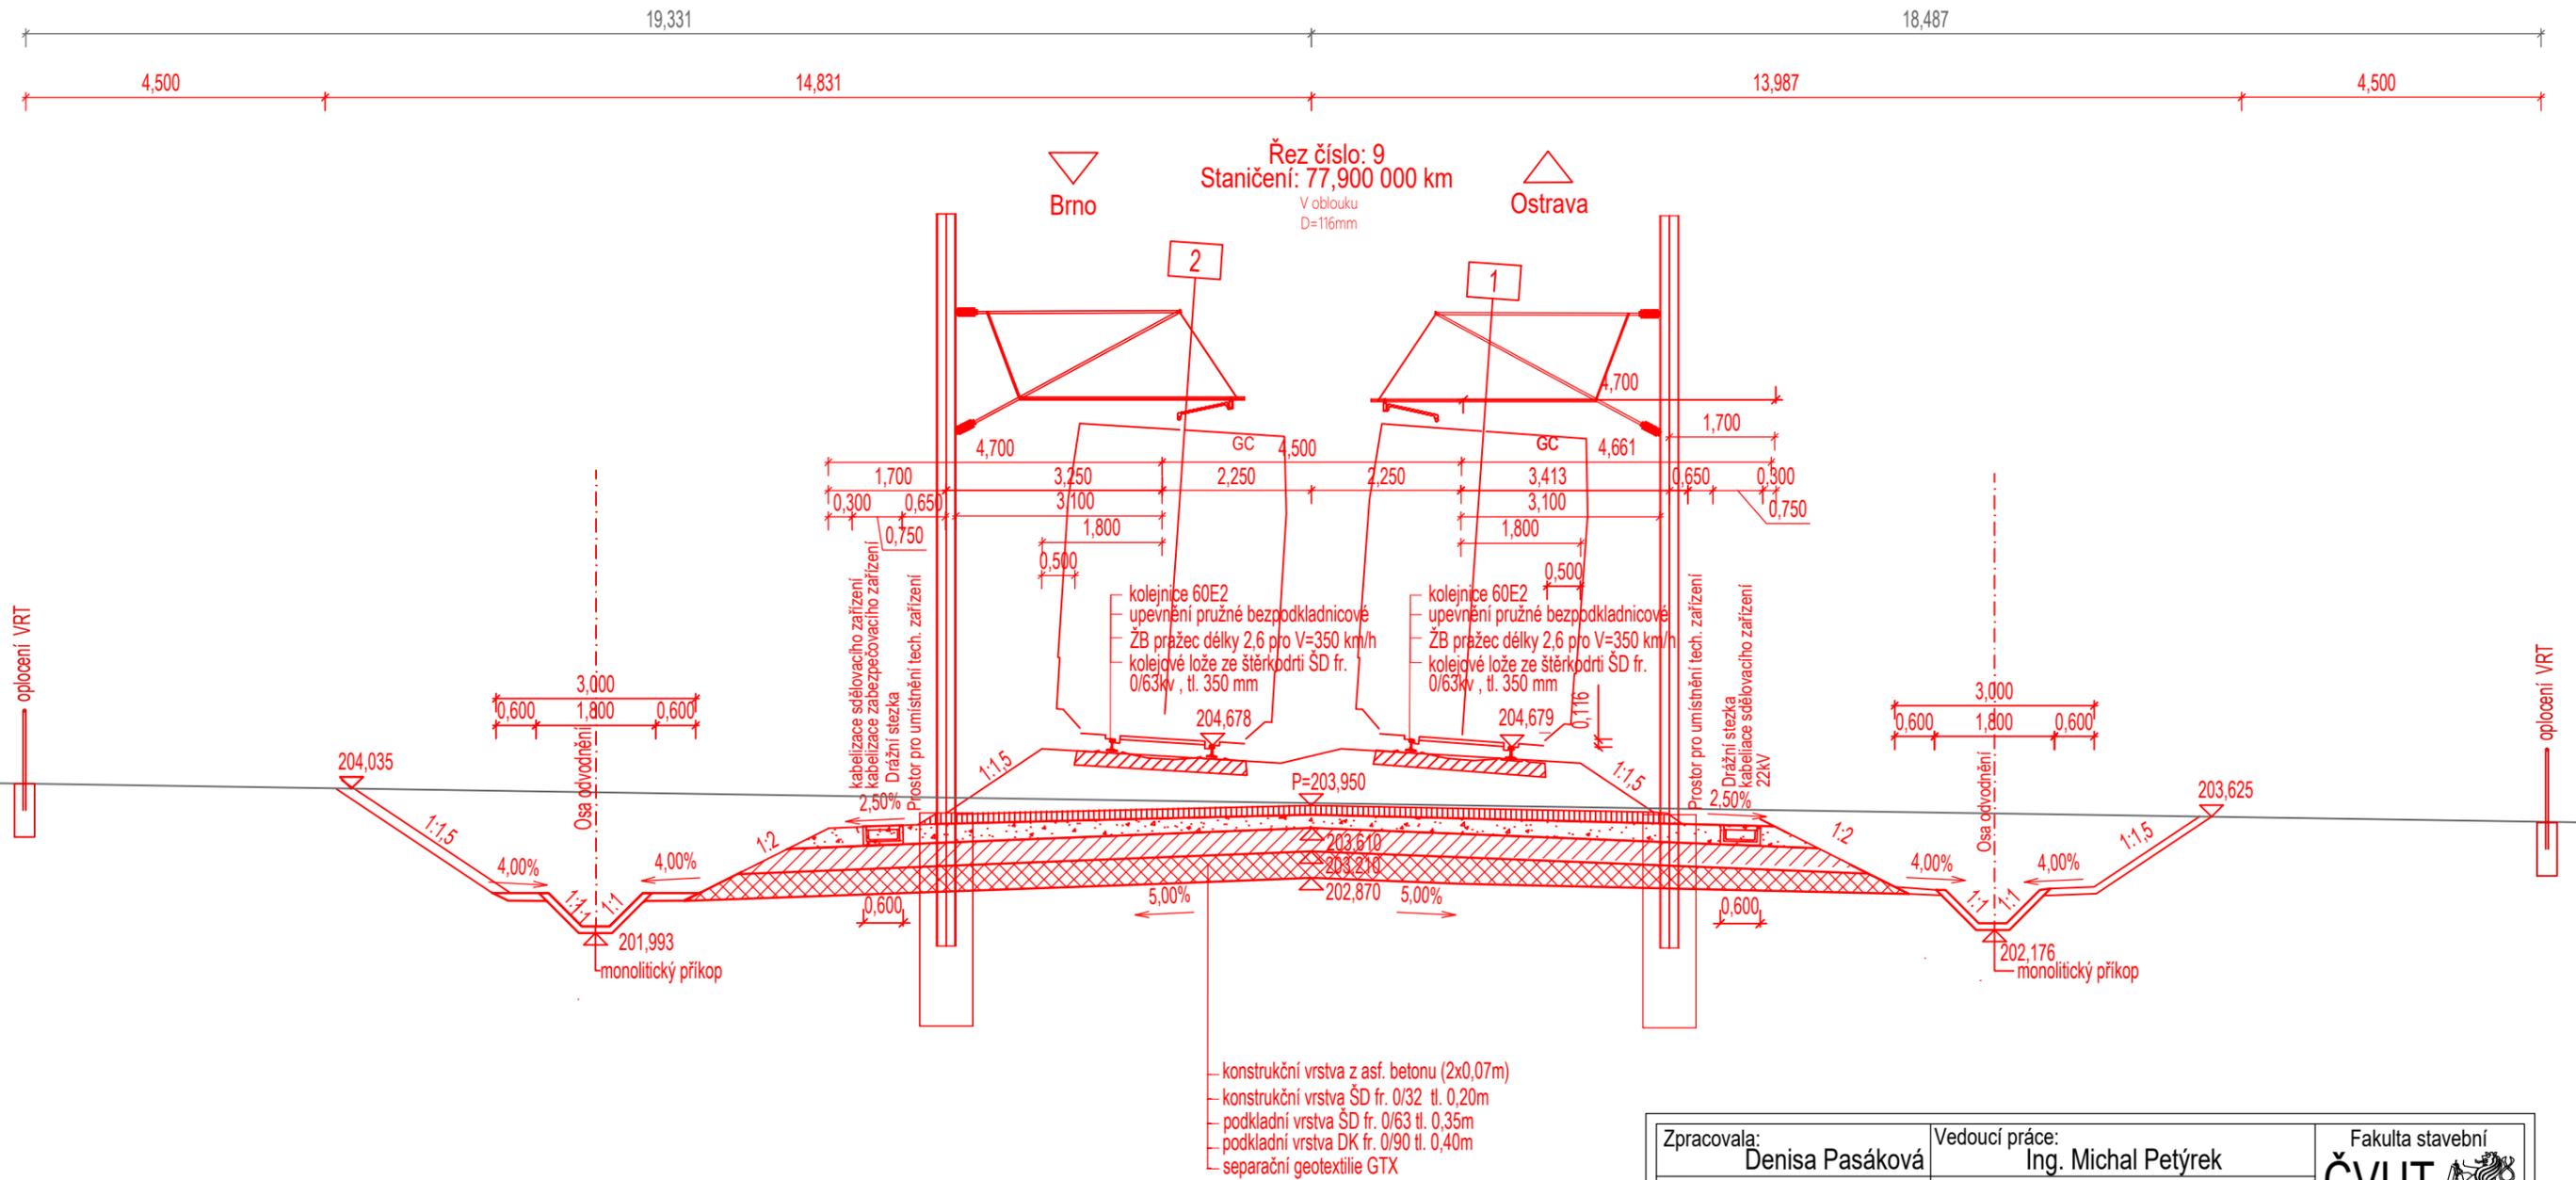

Zpracovala: <b>Denisa Pasáková</b>	Vedoucí práce: <b>Ing. Michal Petýrek</b>	Fakulta stavební <b>ČVUT</b>
Obor: KD	Katedra: K137	Datum: 20.5.2024
Příloha: <b>Příčný řez č. 9</b>		Měřítko: 1:50
Název úlohy: <b>Bakalářská práce - Návrh VRT (RS1) v úseku Brodek u Přerova (včetně) - Prosenice (včetně)</b>		Číslo výkresu: 5.9.