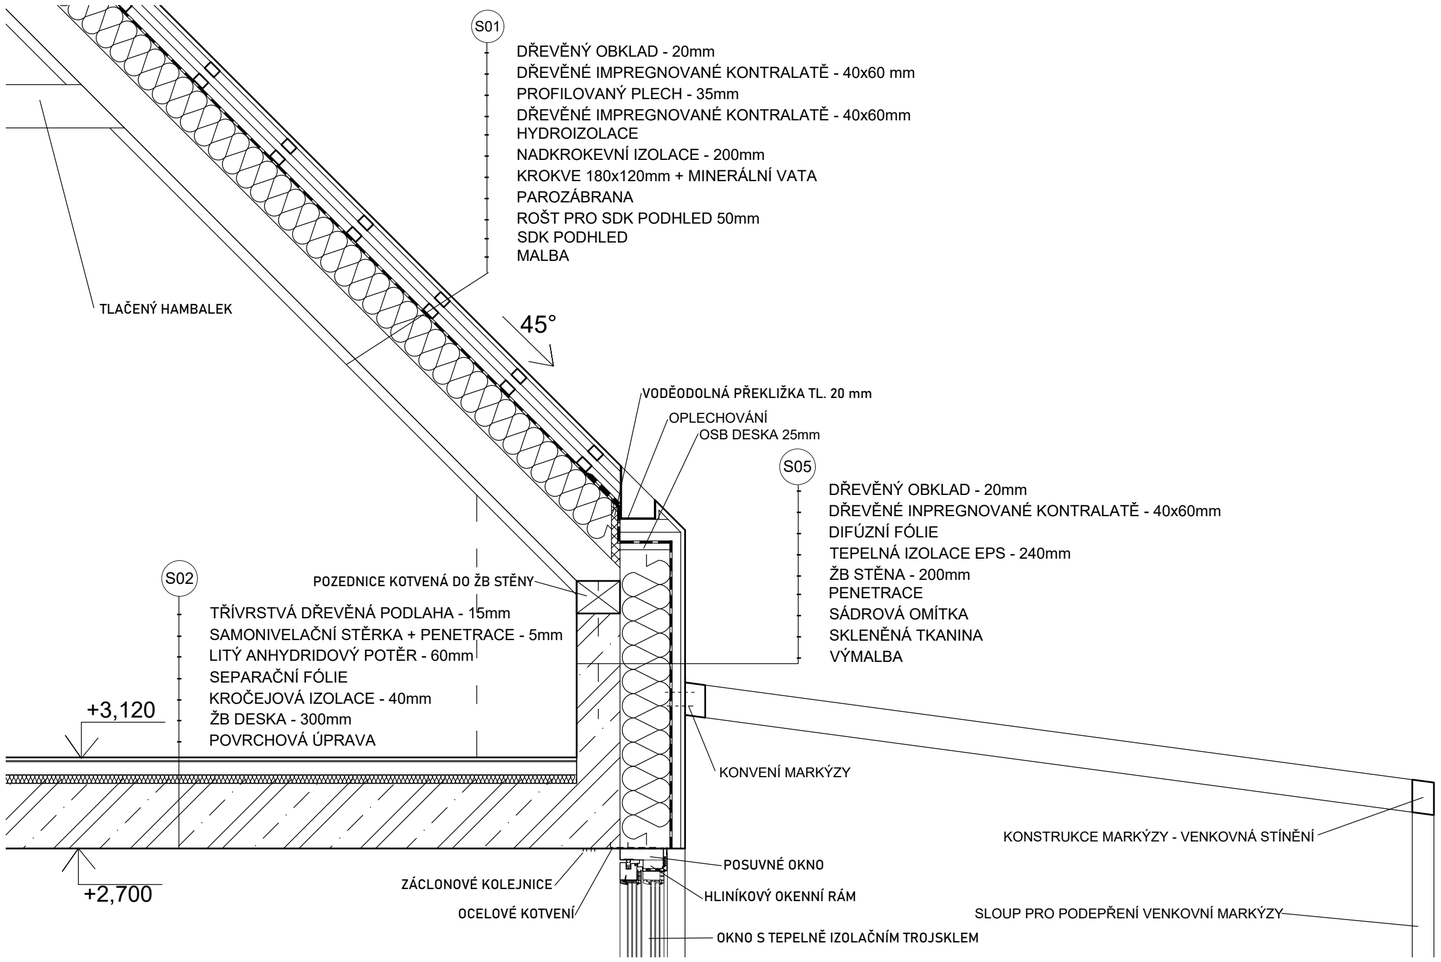
S01
DŘEVĚNÝ OBKLAD - 20mm
DŘEVĚNÉ IMPREGNOVANÉ KONTRALATĚ - 40x60 mm
PROFILOVANÝ PLECH - 35mm
DŘEVĚNÉ IMPREGNOVANÉ KONTRALATĚ - 40x60mm
HYDROIZOLACE
NADKROKEVNÍ IZOLACE - 200mm
KROKVE 180x120mm + MINERÁLNÍ VATA
PAROZÁBRANA
ROŠT PRO SDK PODHLED 50mm
SDK PODHLED
MALBA
TLAČENÝ HAMBALEK
45°
VODĚODOLNÁ PŘEKLIŽKA TL. 20 mm
OPLECHOVÁNÍ
OSB DESKA 25mm
S05
DŘEVĚNÝ OBKLAD - 20mm
DŘEVĚNÉ INPREGNOVANÉ KONTRALATĚ - 40x60mm
DIFÚZNÍ FÓLIE
TEPELNÁ IZOLACE EPS - 240mm
ŽB STĚNA - 200mm
PENETRACE
SÁDROVÁ OMÍTKA
SKLENĚNÁ TKANINA
VÝMALBA
S02
POZEDNICE KOTVENÁ DO ŽB STĚNY
TŘÍVRSTVÁ DŘEVĚNÁ PODLAHA - 15mm
SAMONIVELAČNÍ STĚRKA + PENETRACE - 5mm
LITÝ ANHYDRIDOVÝ POTĚR - 60mm
SEPARAČNÍ FÓLIE
KROČEJOVÁ IZOLACE - 40mm
ŽB DESKA - 300mm
POVRCHOVÁ ÚPRAVA
+3,120
KONVENÍ MARKÝZY
KONSTRUKCE MARKÝZY - VENKOVNÁ STÍNĚNÍ
POSUVNÉ OKNO
ZÁCLONOVÉ KOLEJNICE
HLINÍKOVÝ OKENNÍ RÁM
+2,700
OCELOVÉ KOTVENÍ
SLOUP PRO PODEPŘENÍ VENKOVNÍ MARKÝZY
OKNO S TEPELNĚ IZOLAČNÍM TROJSKLEM

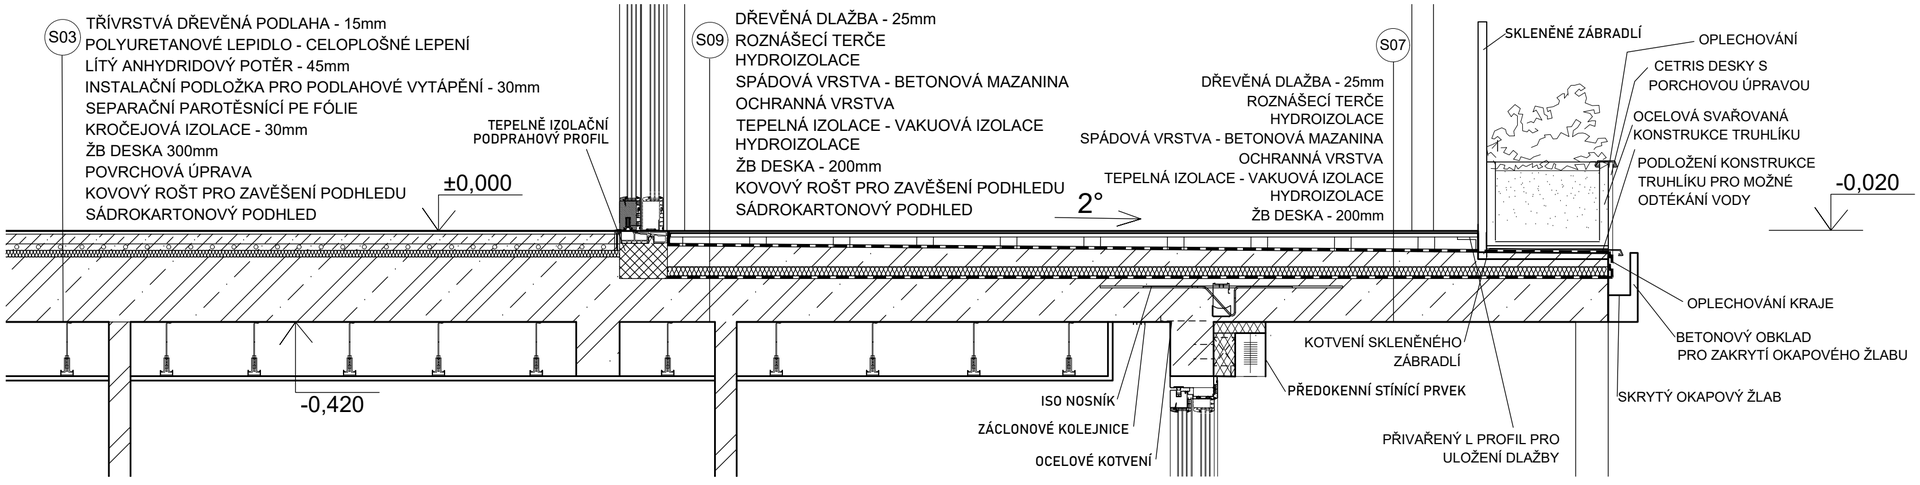
S03
TŘÍVRSTVÁ DŘEVĚNÁ PODLAHA - 15mm
POLYURETANOVÉ LEPIDLO - CELOPLOŠNÉ LEPENÍ
LÍTÝ ANHYDRIDOVÝ POTĚR - 45mm
INSTALAČNÍ PODLOŽKA PRO PODLAHOVÉ VYTÁPĚNÍ - 30mm
SEPARAČNÍ PAROTĚSNÍCÍ PE FÓLIE
KROČEJOVÁ IZOLACE - 30mm
ŽB DESKA 300mm
POVRCHOVÁ ÚPRAVA
KOVOVÝ ROŠT PRO ZAVĚŠENÍ PODHLEDU
SÁDROKARTONOVÝ PODHLED
TEPELNĚ IZOLAČNÍ PODPRAHOVÝ PROFIL
±0,000
S09
DŘEVĚNÁ DLAŽBA - 25mm
ROZNÁŠECÍ TERČE
HYDROIZOLACE
SPÁDOVÁ VRSTVA - BETONOVÁ MAZANINA
OCHRANNÁ VRSTVA
TEPELNÁ IZOLACE - VAKUOVÁ IZOLACE
HYDROIZOLACE
ŽB DESKA - 200mm
KOVOVÝ ROŠT PRO ZAVĚŠENÍ PODHLEDU
SÁDROKARTONOVÝ PODHLED
2°
S07
DŘEVĚNÁ DLAŽBA - 25mm
ROZNÁŠECÍ TERČE
HYDROIZOLACE
SPÁDOVÁ VRSTVA - BETONOVÁ MAZANINA
OCHRANNÁ VRSTVA
TEPELNÁ IZOLACE - VAKUOVÁ IZOLACE
HYDROIZOLACE
ŽB DESKA - 200mm
SKLENĚNÉ ZÁBRADLÍ
OPLECHOVÁNÍ
CETRIS DESKY S PORCHOVOU ÚPRAVOU
OCELOVÁ SVAŘOVANÁ KONSTRUKCE TRUHLÍKU
PODLOŽENÍ KONSTRUKCE TRUHLÍKU PRO MOŽNÉ ODTÉKÁNÍ VODY
-0,020
OPLECHOVÁNÍ KRAJE
BETONOVÝ OBKLAD PRO ZAKRYTÍ OKAPOVÉHO ŽLABU
KOTVENÍ SKLENĚNÉHO ZÁBRADLÍ
PŘEDOKENNÍ STÍNÍCÍ PRVEK
SKRYTÝ OKAPOVÝ ŽLAB
-0,420
ISO NOSNÍK
ZÁCLONOVÉ KOLEJNICE
OCELOVÉ KOTVENÍ
PŘIVAŘENÝ L PROFIL PRO ULOŽENÍ DLAŽBY

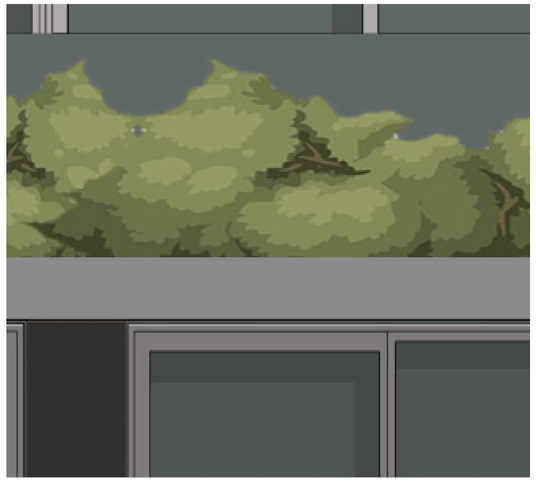

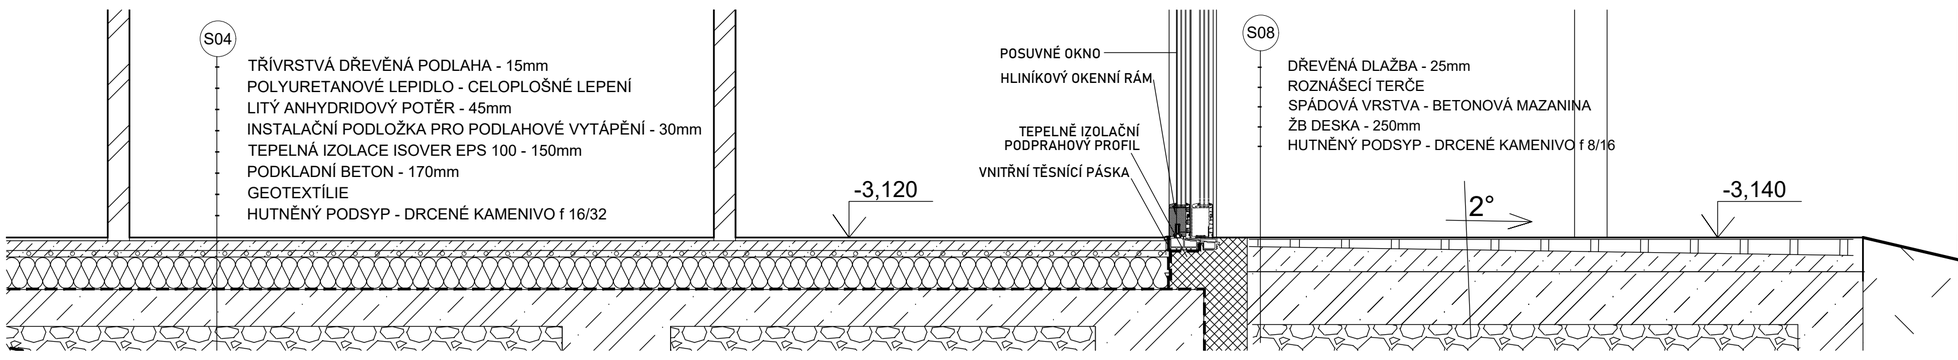
S04
TŘÍVRSTVÁ DŘEVĚNÁ PODLAHA - 15mm
POLYURETANOVÉ LEPIDLO - CELOPLOŠNÉ LEPENÍ
LÍTÝ ANHYDRIDOVÝ POTĚR - 45mm
INSTALAČNÍ PODLOŽKA PRO PODLAHOVÉ VYTÁPĚNÍ - 30mm
TEPELNÁ IZOLACE ISOVER EPS 100 - 150mm
PODKLADNÍ BETON - 170mm
GEOTEXTÍLIE
HUTNĚNÝ PODSYP - DRCENÉ KAMENIVO f 16/32
POSUVNÉ OKNO
HLINÍKOVÝ OKENNÍ RÁM
TEPELNĚ IZOLAČNÍ PODPRAHOVÝ PROFIL
VNITŘNÍ TĚSNÍCÍ PÁSKA
-3,120
S08
DŘEVĚNÁ DLAŽBA - 25mm
ROZNÁŠECÍ TERČE
SPÁDOVÁ VRSTVA - BETONOVÁ MAZANINA
ŽB DESKA - 250mm
HUTNĚNÝ PODSYP - DRCENÉ KAMENIVO f 8/16
2°
-3,140