

LEGENDA

- Hrany vnějších ploch - nové schodiště
- - - Rušené nepůvodní boční schodiště
- Hrany ostatní - stávající
- Zastavěná plocha stavebních úprav - PŘEDMĚT PROJEKTU - HALA 1 - Pražská tržnice
- Zastavěné plochy neřešené tímto projektem
- ▷ Nový vstup do objektu

LEGENDA KN

- Hranice katastrálních parcel
- 201/25 Parcelní čísla

LEGENDA ZAŘÍZENÍ STAVENIŠTĚ


- - - Vymezení zařízení staveniště - mobilní kovové dílce výšky 2,0m

LEGENDA SÍŤ STÁVAJÍCÍ - AREÁLOVÉ

- Vodovod pitný areálový
- - - Kanalizace jednotná areálová
- Plynovod STL areálový
- Silové vedení NN - areálový rozvod
- Sdělovací vedení areálové
- Silové vedení VO - areálové osvětlení

LEGENDA STÁVAJÍCÍCH SÍŤÍ - VEŘEJNÉ

- vodovod pitný
- - - vodovod pitný - OCHRANNÉ PÁSMO
- - - kanalizace jednotná
- zaměřené a kótované, vnitřní STP
- - - STP nezaměřená poloha
- nadzemní sítě
- kabelovody
- sítě s NN, elektropřipojky
- VEŘEJNÉ OSVĚTLENÍ - zemní vedení
- - - optická trasa nadzemní vedení
- STL plynovod a plynovní přípojka
- NN - trasa

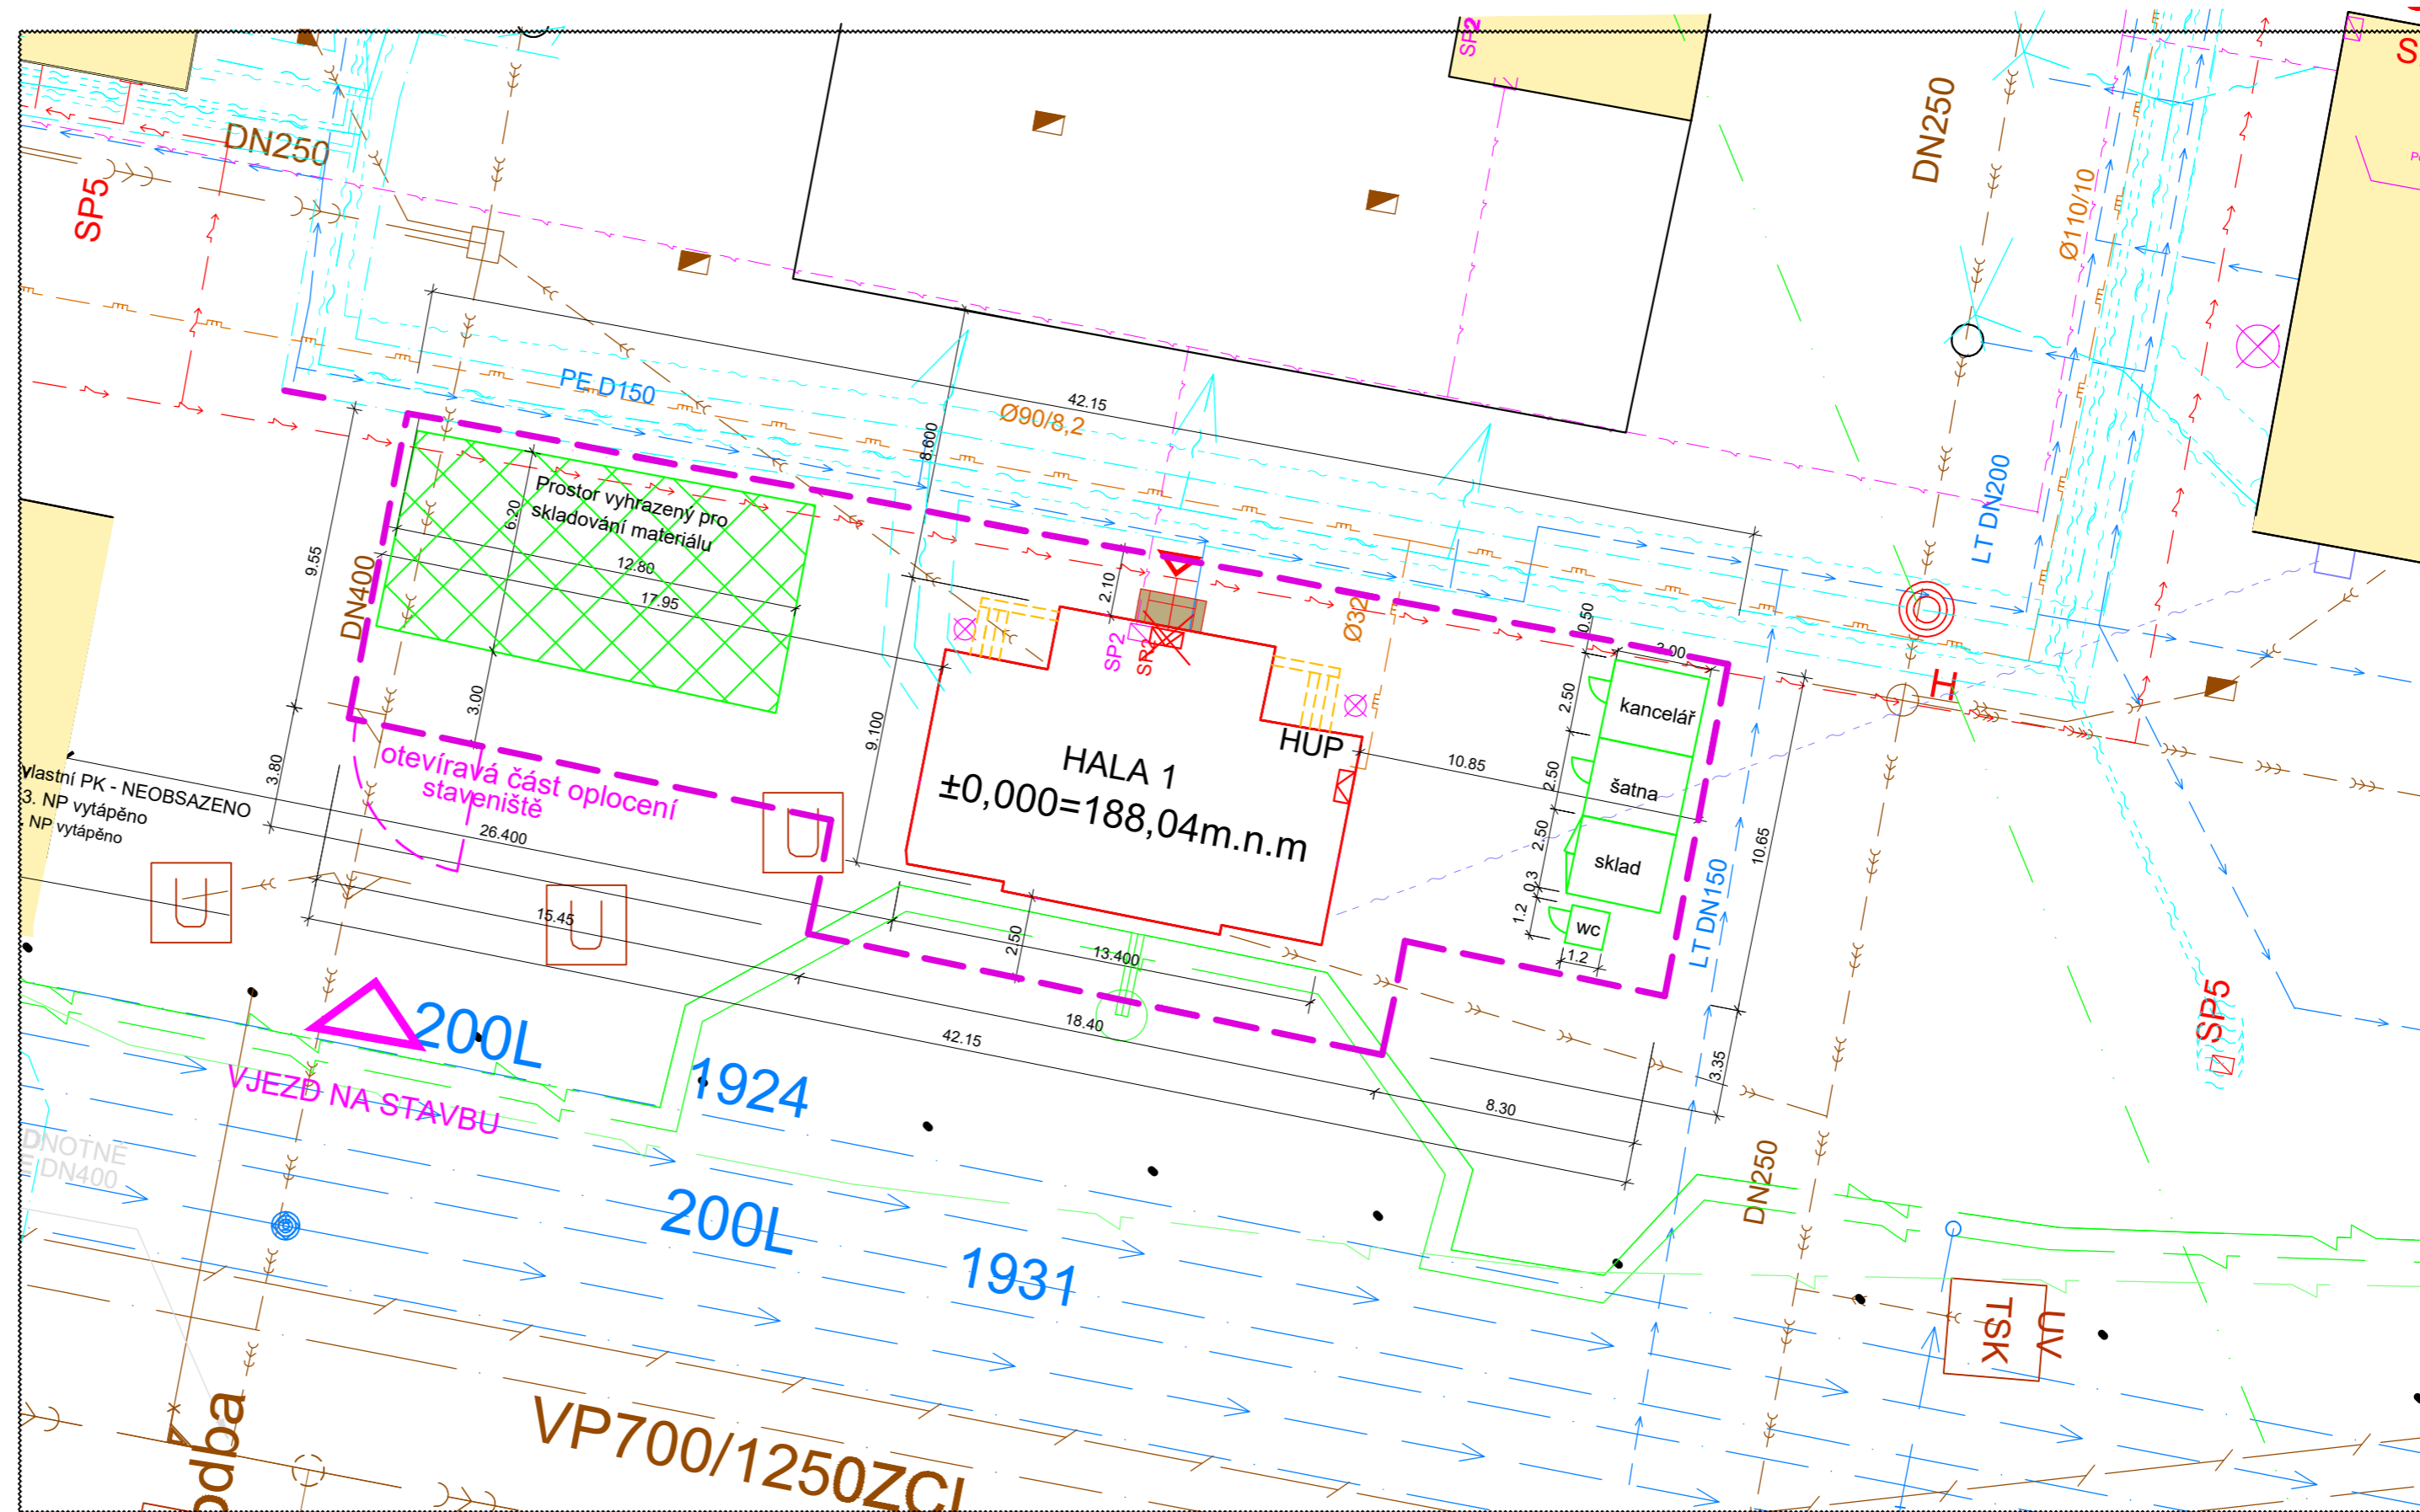

Zpracoval: Pavel Štěpánek	Vedoucí cvičení: Ing. Karel Polák, Ph.D.	Školní rok: 2023/2024	Fakulta stavební ČVUT
Předmět: 122BAPL			Datum: 6.4.2024
Název práce: Příloha č.1.2 - Struktura zařízení staveniště			Měřítko: 1:200
Název dílčí části: Zjednodušený výkres ZS Haly 1			Číslo přílohy: 1.2