


VÝVOJ ZÁSTAVBY – Lipno nad Vltavou – současnost

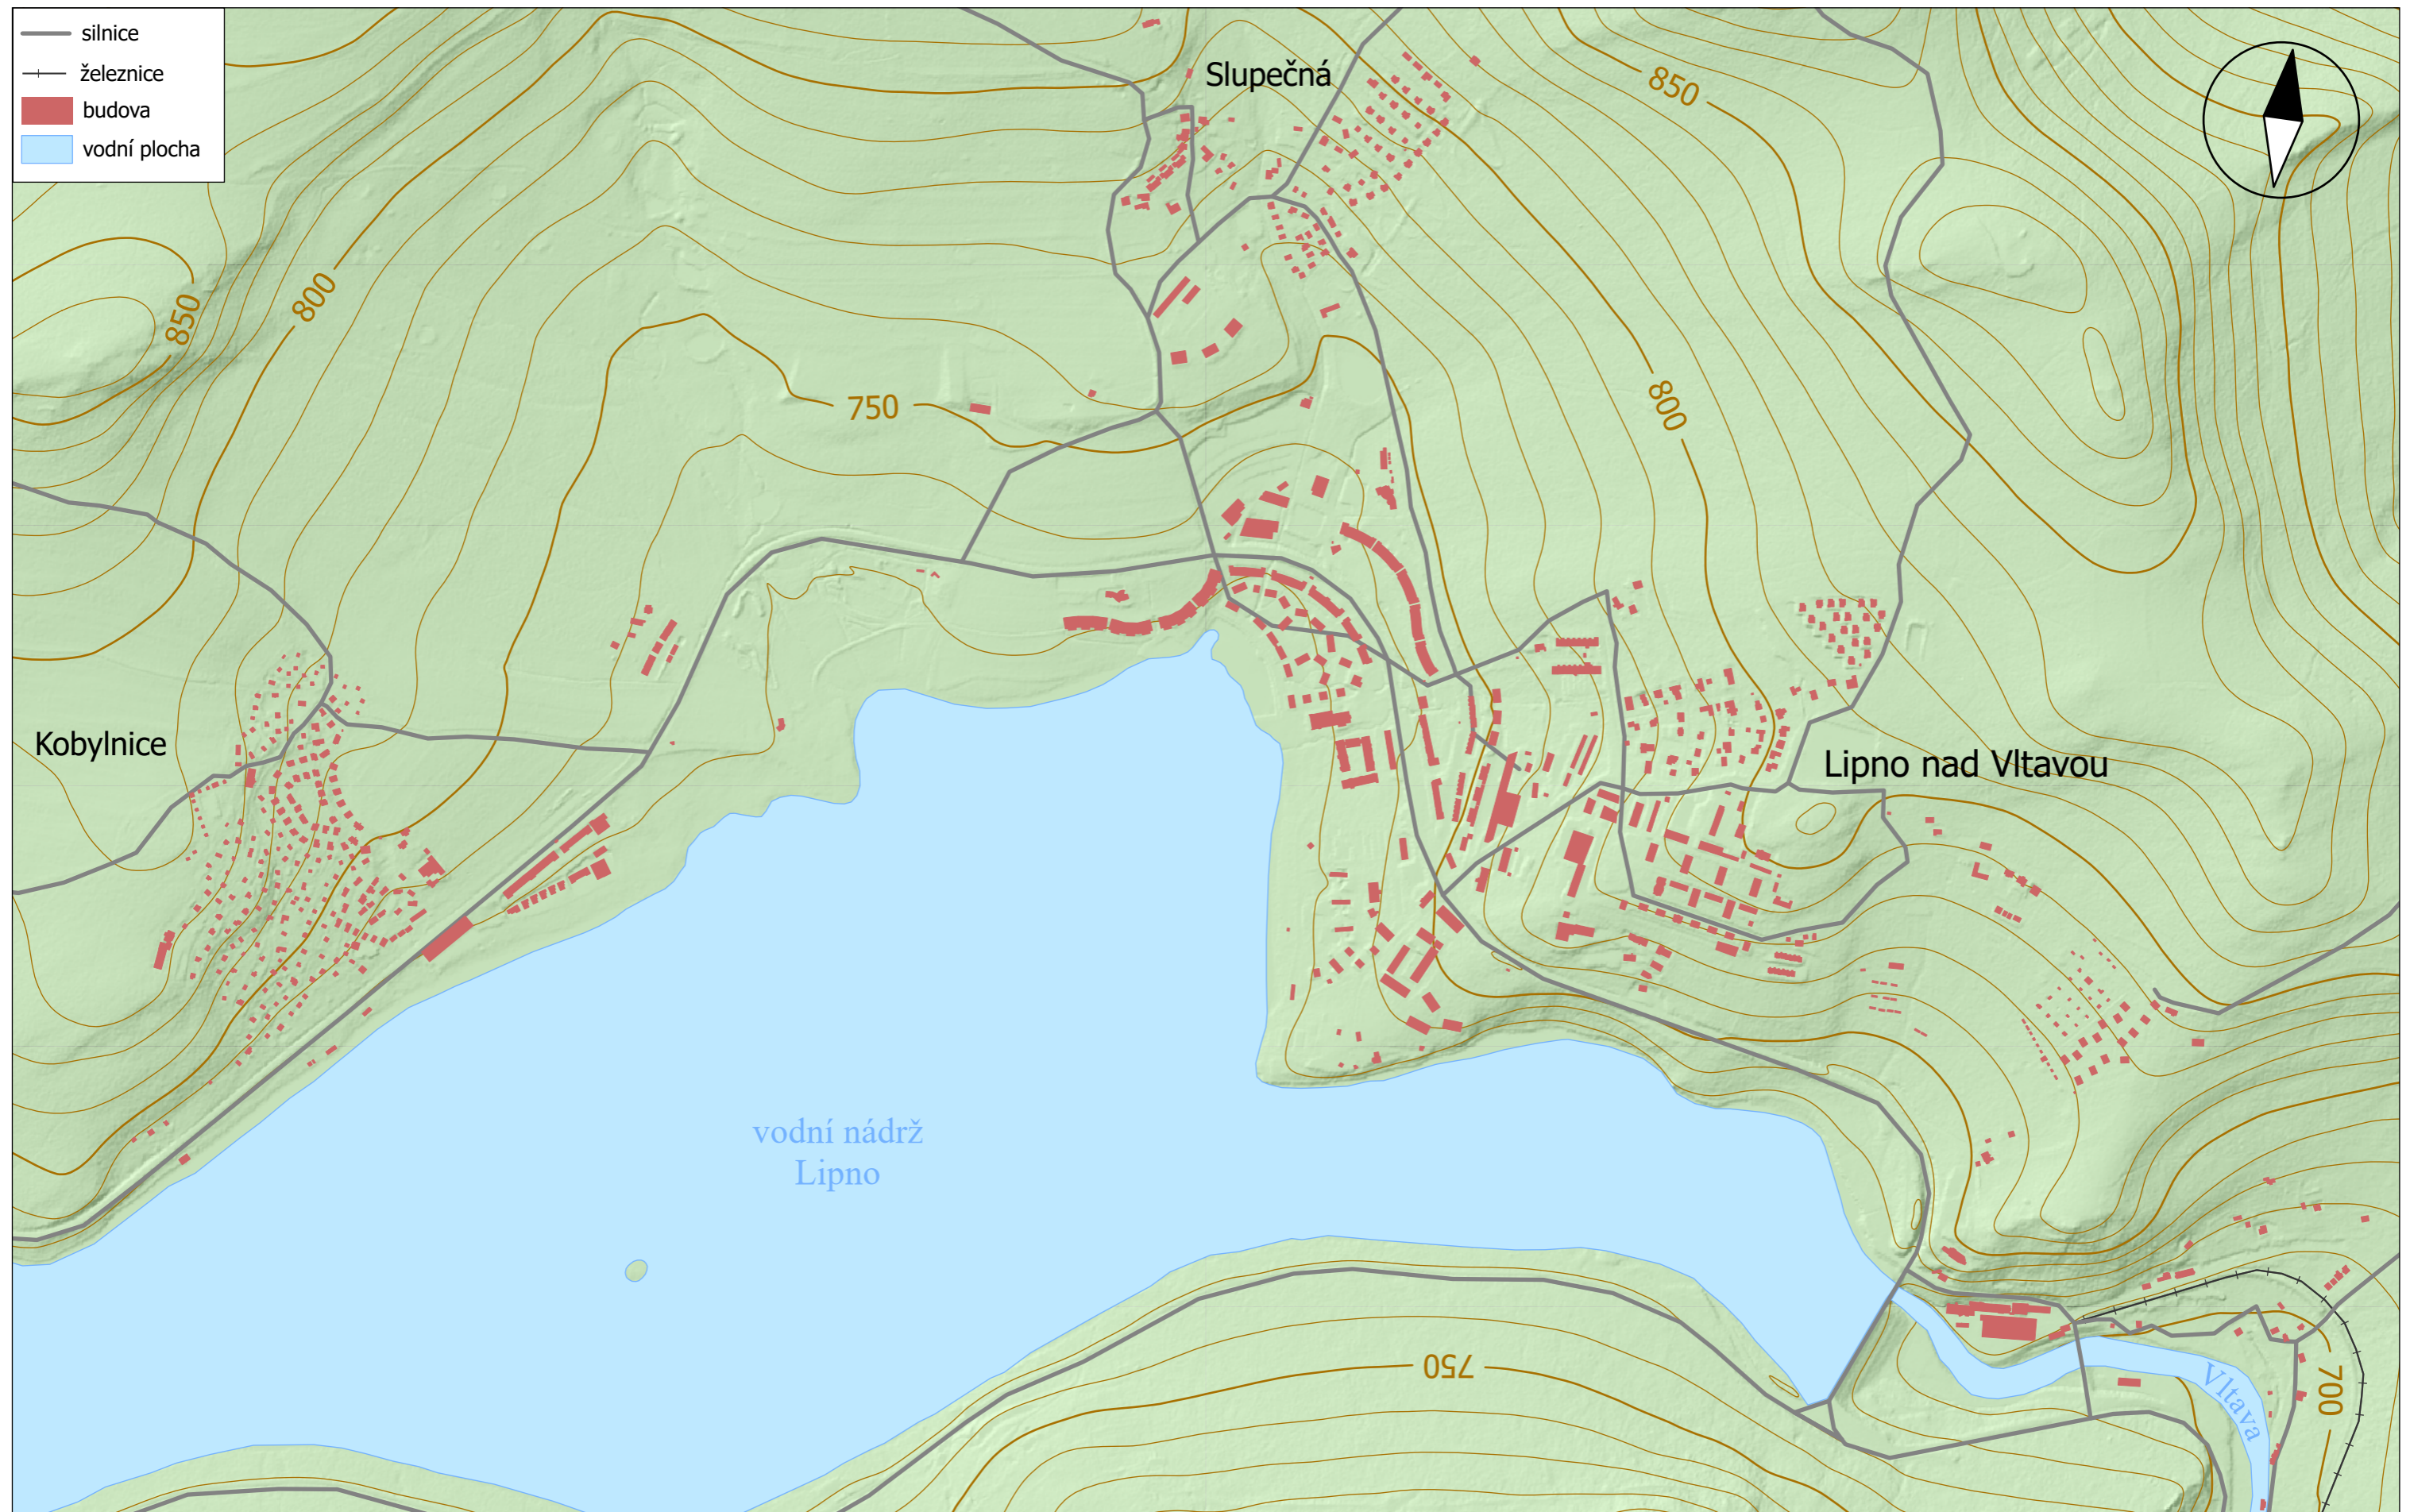

1 : 10 000

vytvořila Jana Tomášková
v rámci bakalářské práce
datum: 6. 5. 2024, Kralovice
zdroj: RÚIAN