
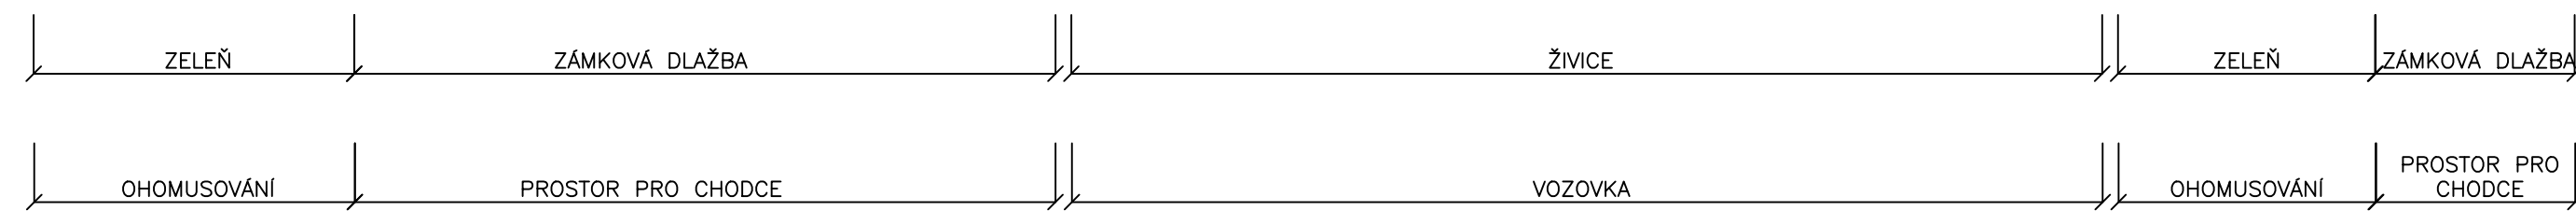
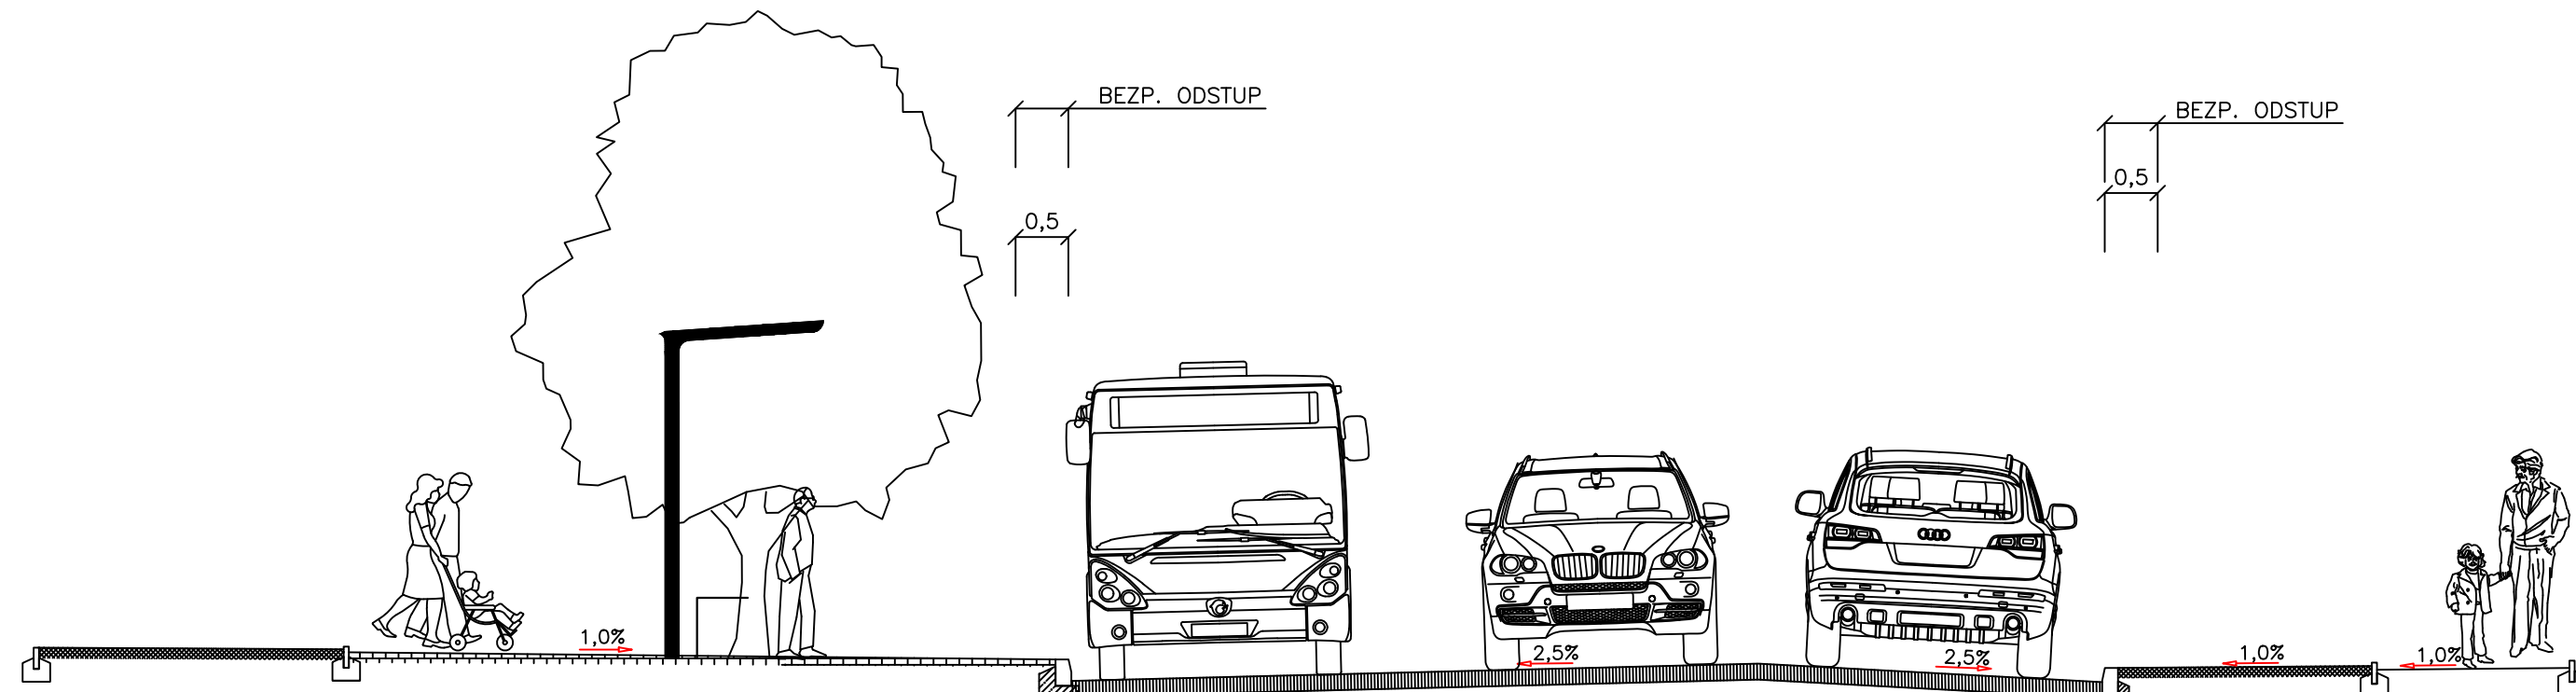


ŘEZ A

MS2p/23.99/10,75/50

PMK

23,99


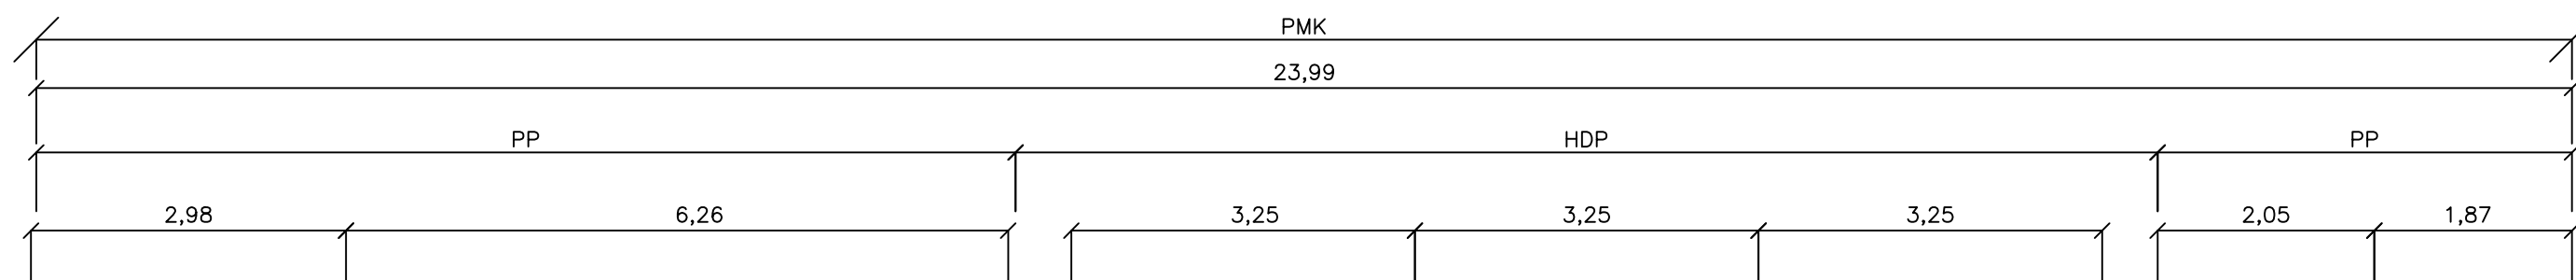


ŘEZ B

MS2/18,08/8/50

PPMK

18,08

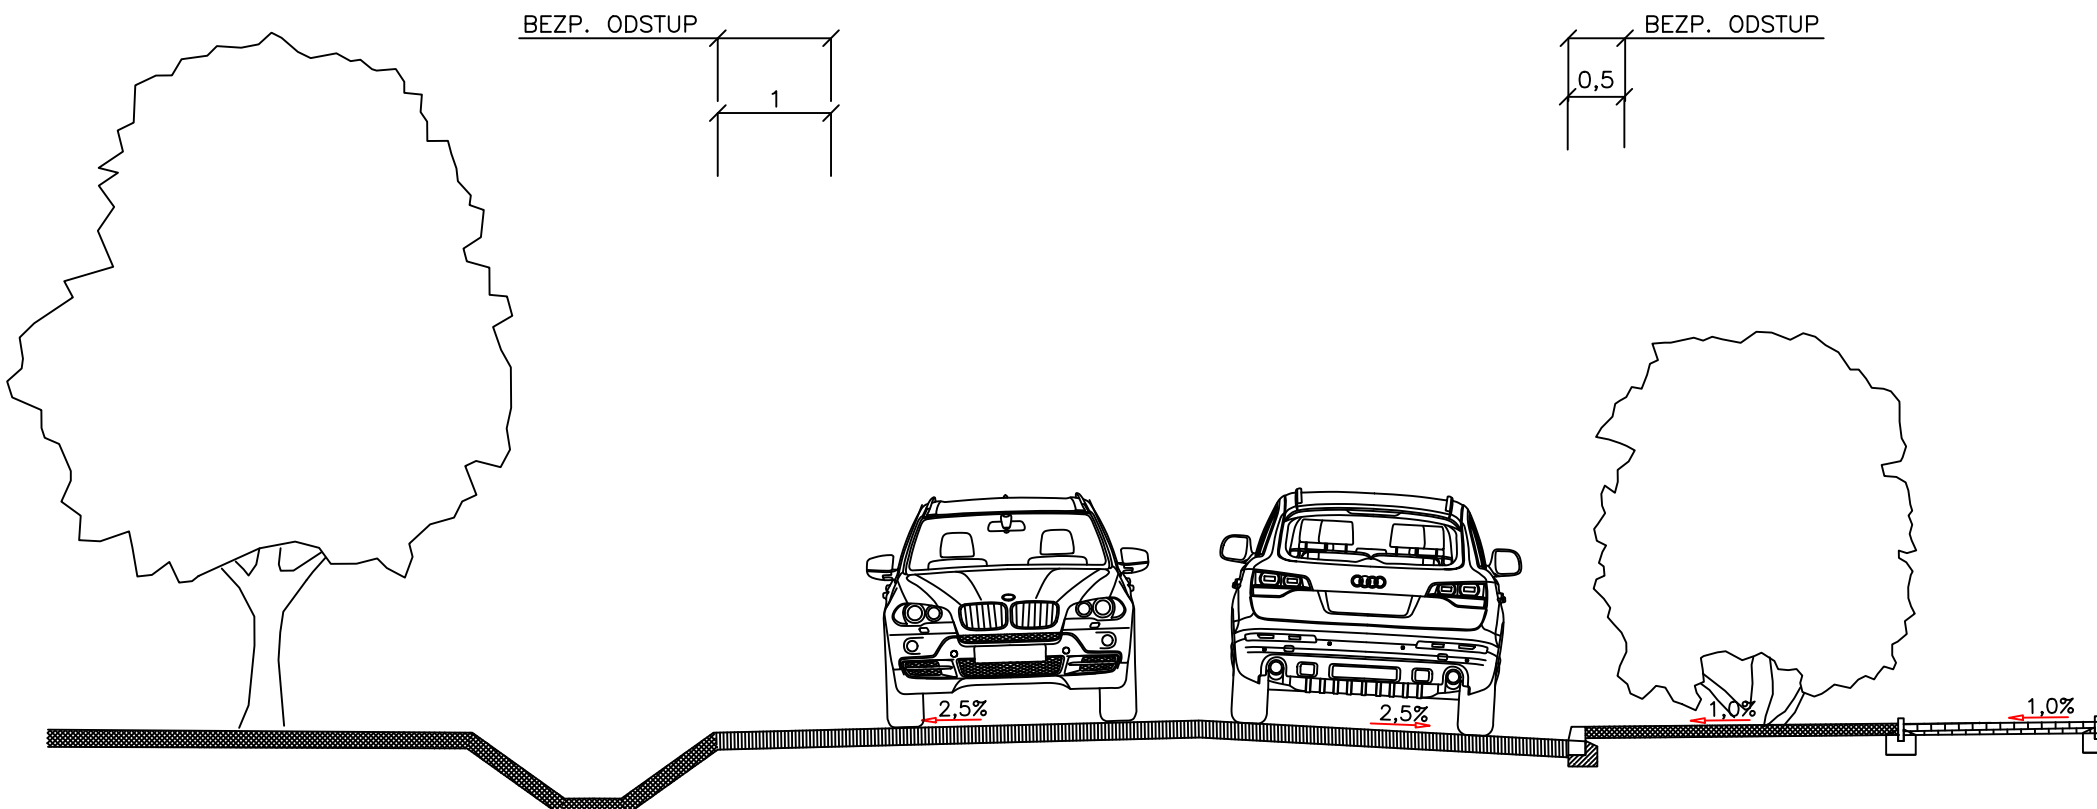
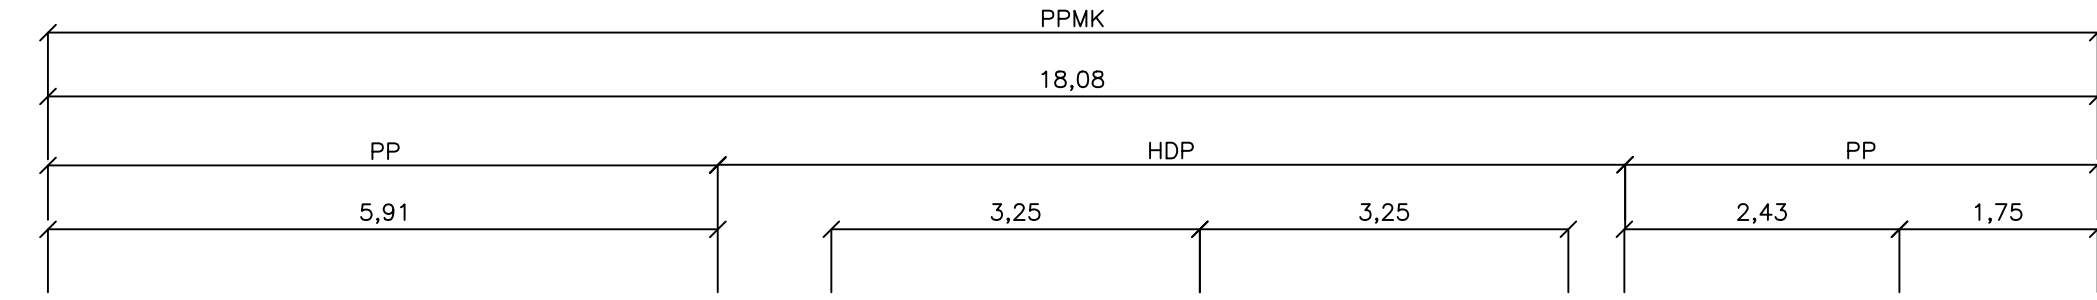



ŘEZ C

MS2p/22,4/13,41/50

PPMK

22,4

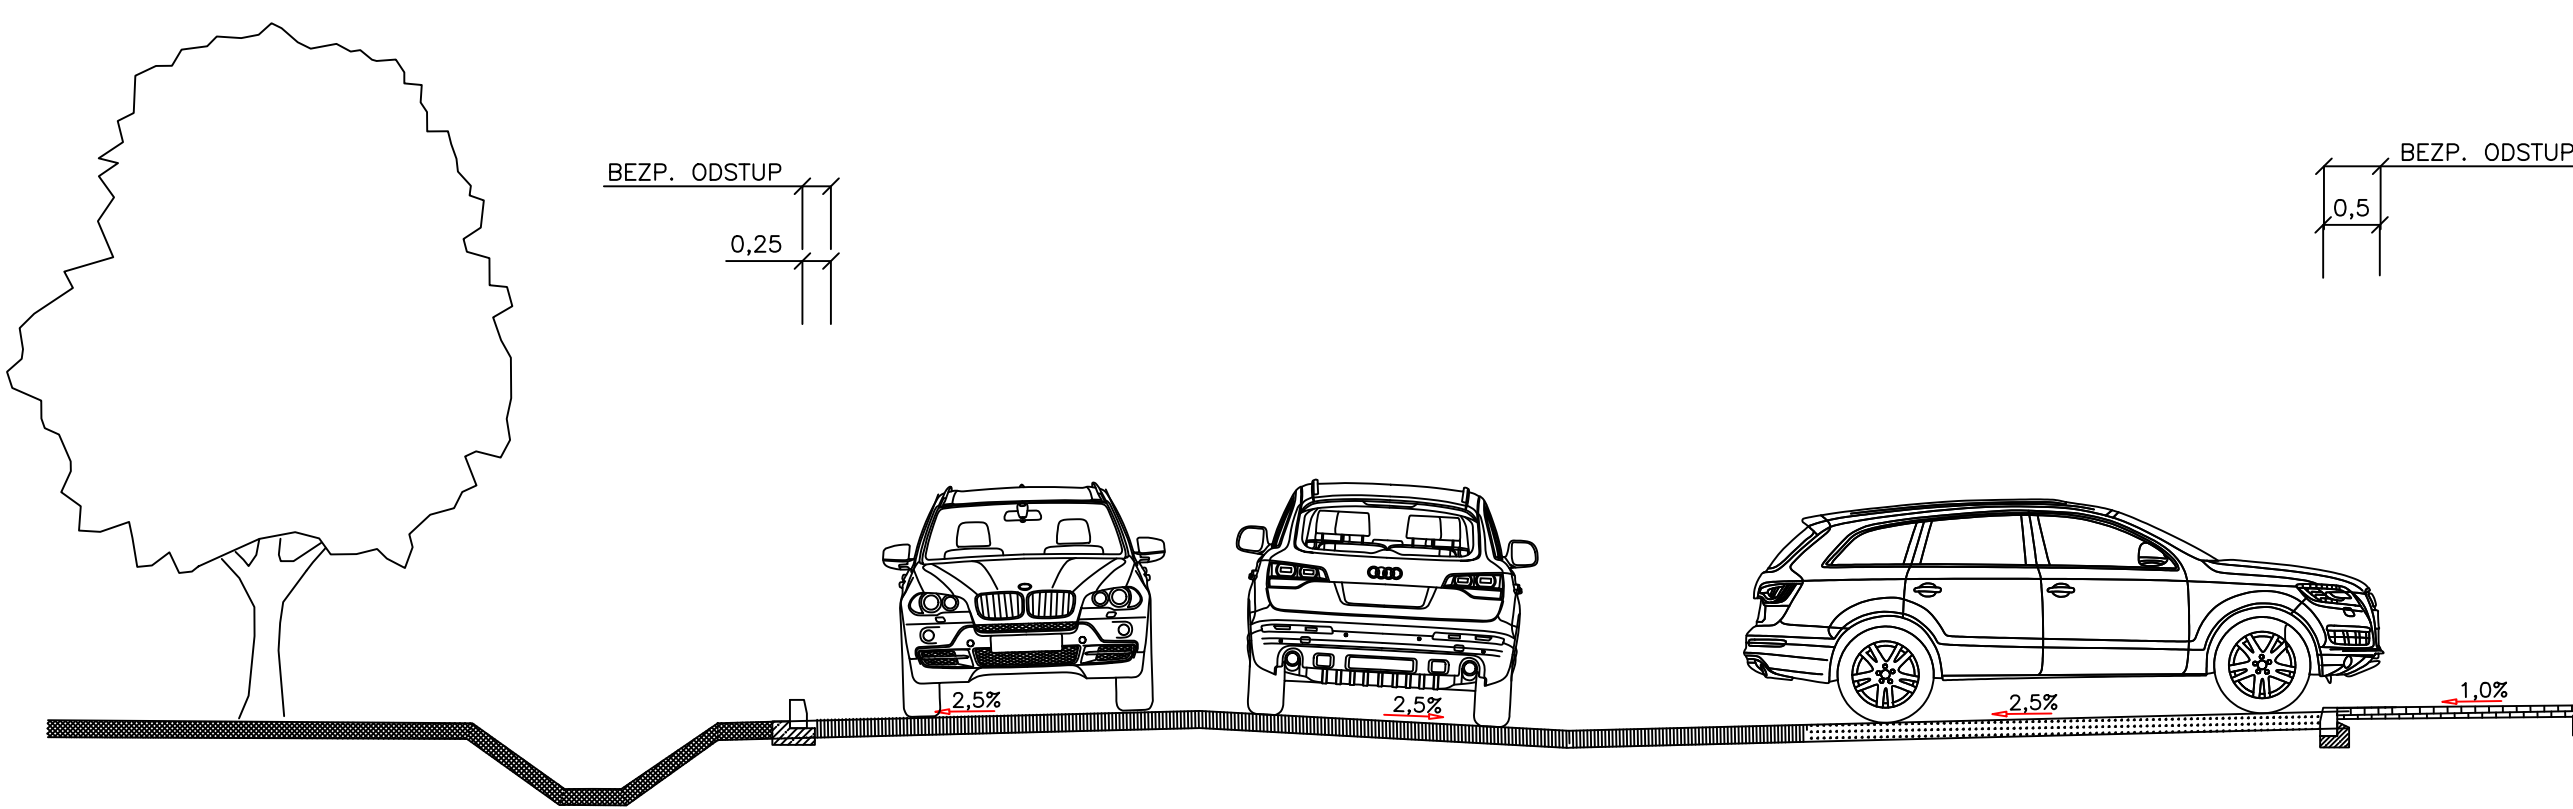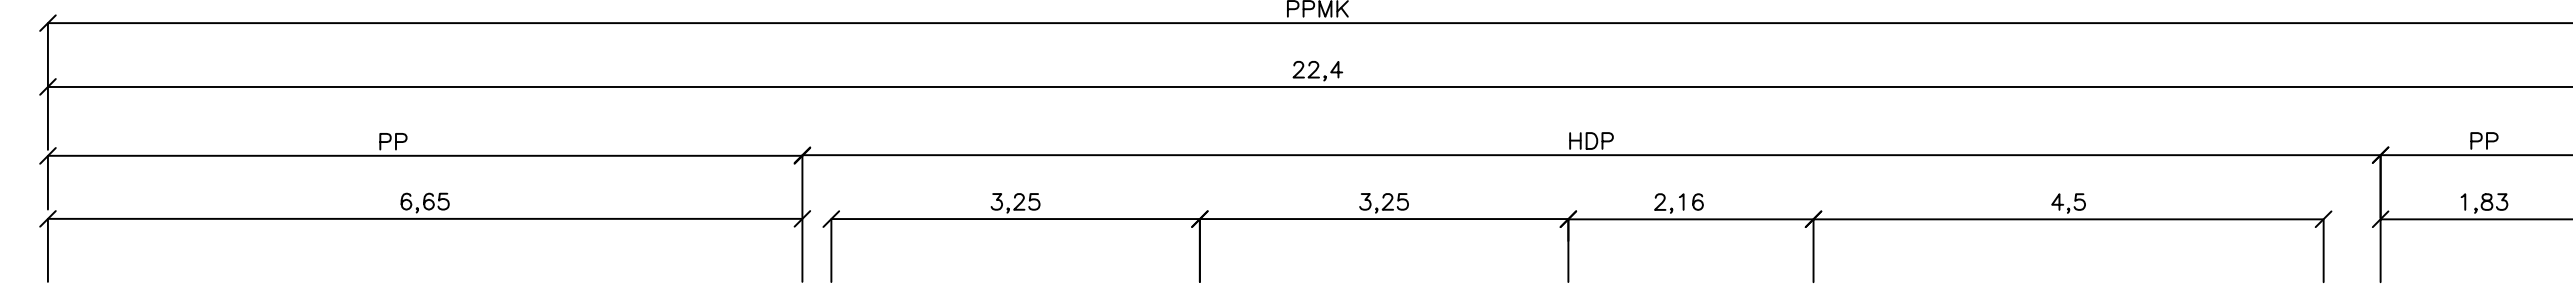

ŠKOLA	ČVUT v Praze Fakulta dopravní		
KATEDRA	K612		
AKADEMICKÝ ROK	2023/2024, letní semestr		
OBOR	DOS	DATUM	10.07.2024
VEDOUcí ÚSTAVU	Ing. Martin Jacura, Ph.D.	FORMÁT	6x44
VEDOUcí PRÁCE	Ing. Petr Kumpošt, Ph.D., Ing. Petr Červenka	MĚŘÍTKO	1:100
VYPRACOVAL	Ondřej Novák	Č. PŘÍLOHY	2.5
NÁZEV PŘÍLOHY	PŘÍČNÉ ŘEZY – Návrh		
NÁZEV A ÚČEL DÍLA	VÝKRES PŘÍČNÝCH ŘEZŮ		
NÁZEV TÉMATU BAKALÁŘSKÉ PRÁCE	ZVÝŠENÍ BEZPEČNOSTI DOPRAVY V ČÁSTI ULICE ELIŠKY PŘEMYSLOVNY – ZBRASLAV		