

LEGENDA

| | | | |
|-------------------------------------------------------------------------------------|------------------------------------------|-------------------------------------------------------------------------------------|--------------------------------------------------------------------------------|
|  | Vývod pro světelný okruh CYKY-J 3x1,5 |  | Snímač přítomnosti a intenzity osvětlení KNX 6131/21 Premium |
|  | Termoelektrická hlavice TSA/K 230.1 |  | Snímač přítomnosti KNX 6131/20 |
|  | Vývod pro žaluzie CYKY-O 2x1,5 |  | Snímač teploty s regulátorem + ovládací prvek 6128/01 Solo® + 6127/02 Solo® |
|  | Rozvaděč |  | Snímač teploty s regulátorem a ovládacím prvkem 6124/01 Solo® |
|  | Rozvody 230V |  | Snímač povětrnostních údajů WES/A 2.1 |
|  | Sběrnice KNX | | |

Místnosti

Přízemí

| | |
|----|-------------|
| 1 | jídelna |
| 2 | kuchyň I |
| 3 | kuchyň II |
| 4 | vchod |
| 5 | šatna |
| 6 | družina |
| 7 | šatna |
| 8 | šatna |
| 9 | šatna |
| 10 | chodba |
| 11 | kuch. šatna |
| 12 | sklad |
| 13 | sklad |
| 14 | dílna |
| 15 | chodba |

1.NP

| | |
|----|---------------|
| 1 | učebna |
| 2 | učebna |
| 3 | sborovna |
| 4 | ředitelna |
| 5 | učebna |
| 6 | PC učebna |
| 7 | pom. místnost |
| 8 | učebna IT |
| 9 | kabinet |
| 10 | chodba |
| 11 | WC muži |
| 12 | WC ženy |


2.NP


| | |
|----|-----------|
| 1 | učebna |
| 2 | učebna |
| 3 | učebna |
| 4 | kabinet |
| 5 | učebna |
| 6 | PC učebna |
| 8 | učebna |
| 9 | kabinet |
| 10 | chodba |
| 11 | WC muži |
| 12 | WC ženy |

3.NP

| | |
|---|--------|
| 1 | učebna |
| 2 | učebna |
| 3 | chodba |


Přízemí

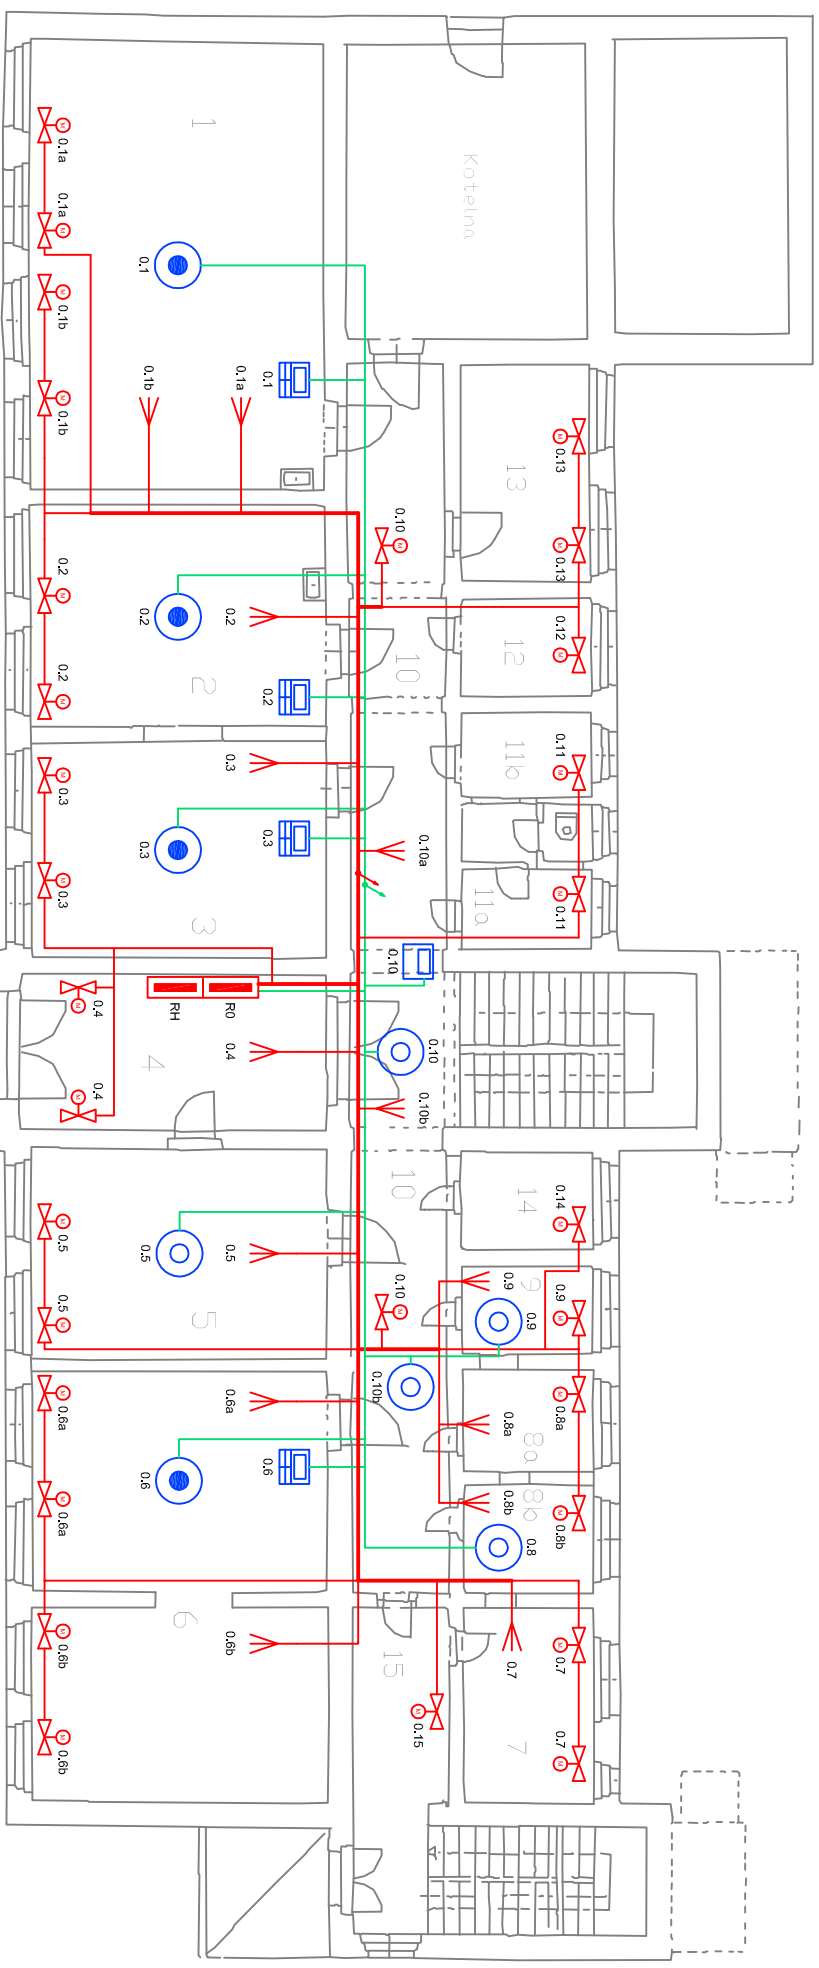

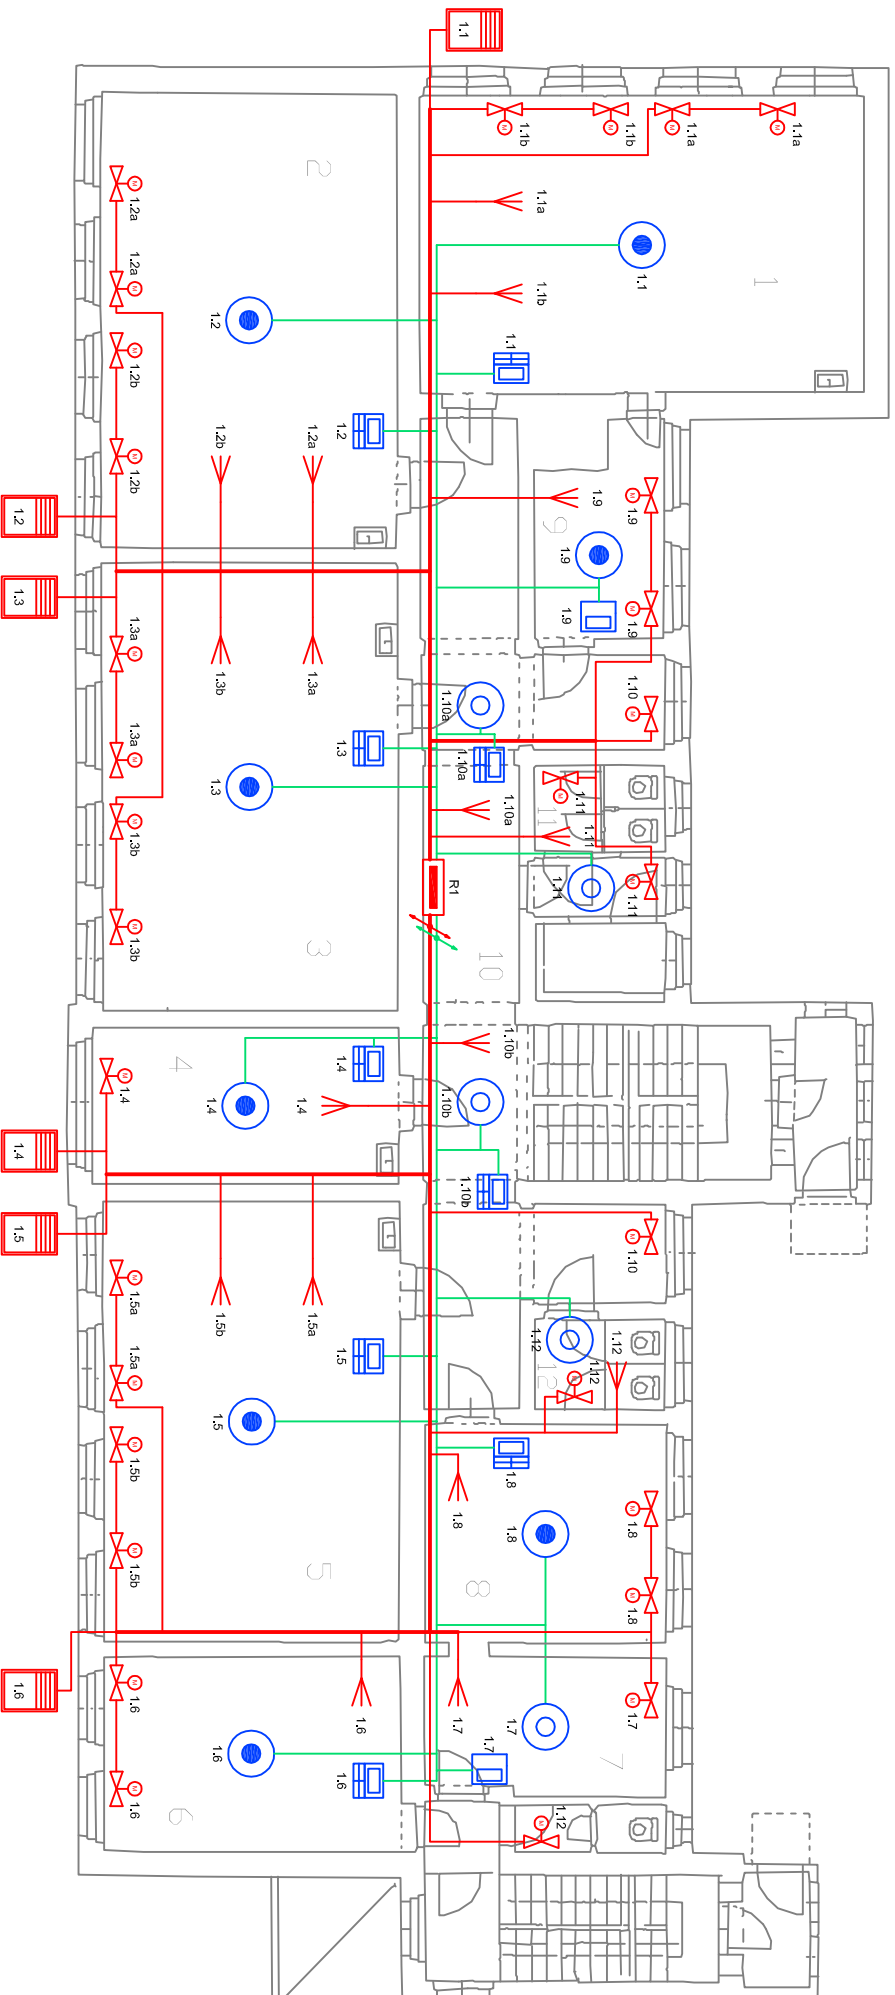

1.NP

2.NP

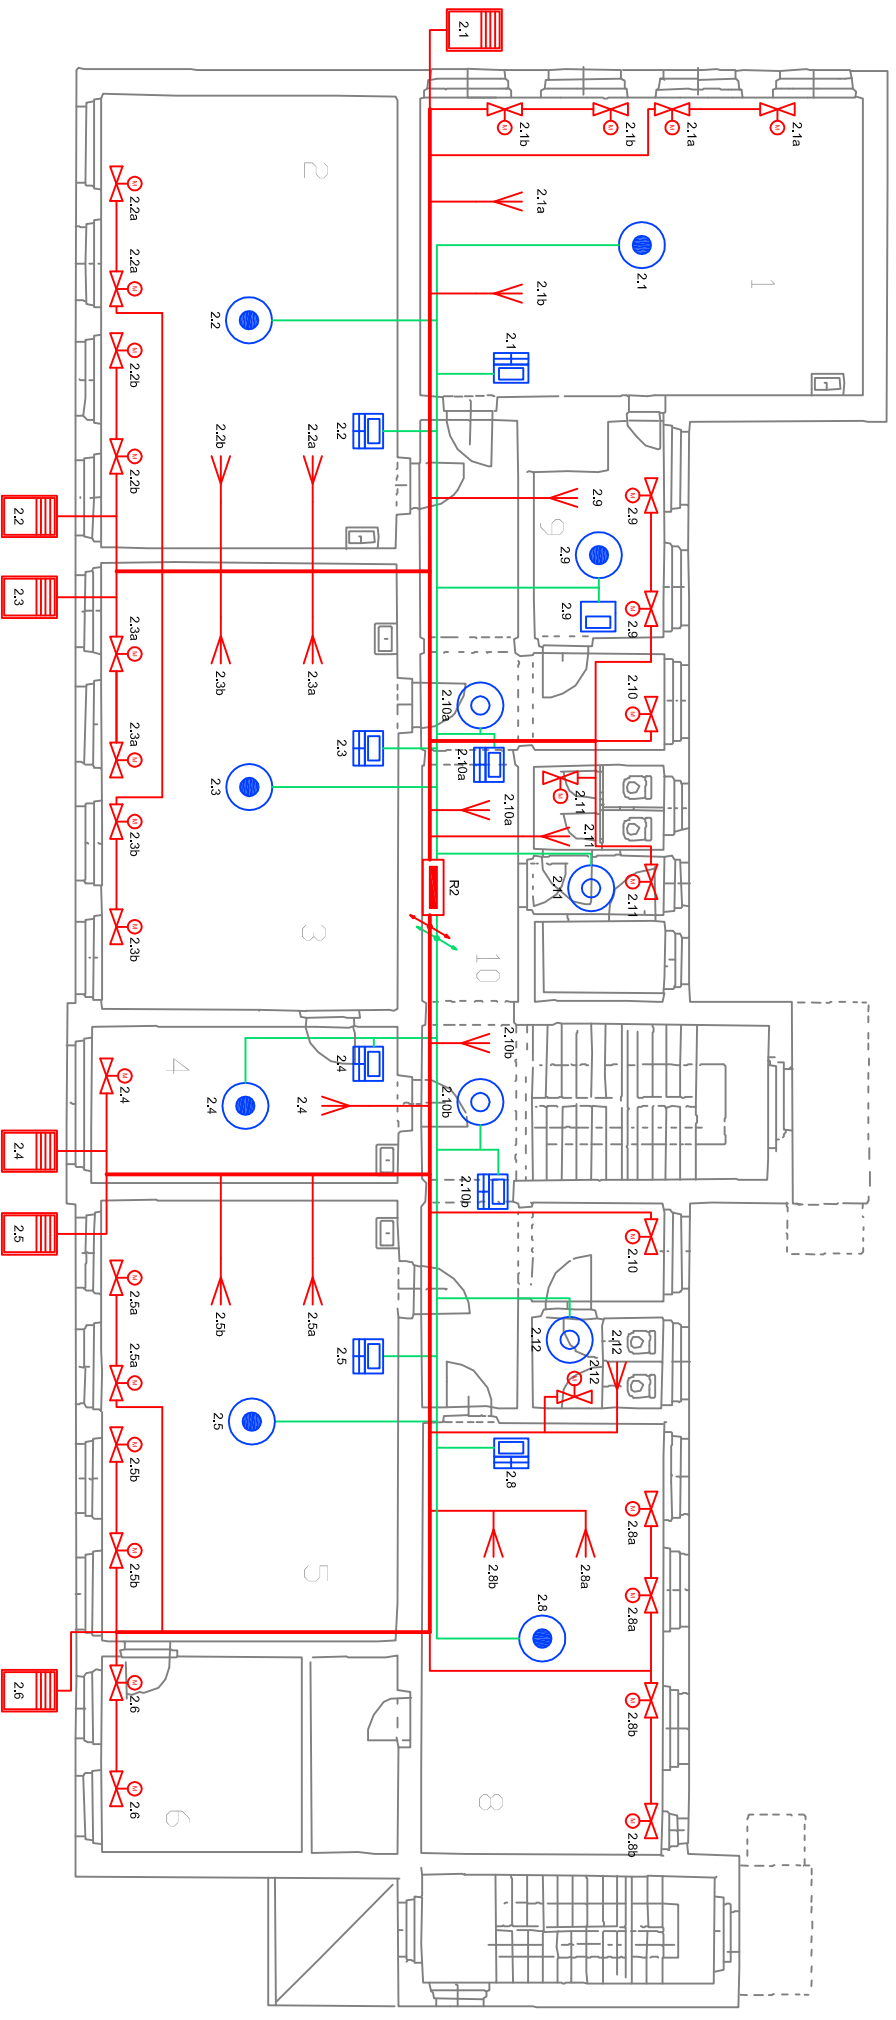

3.NP

