

ROZVODNÁ SOUSTAVA
3PE+N 400V AC 50 Hz / TN-S

OCHRANA PŘED ÚRAZEM ELEKTRICKÝM PROUDEM
DLE ČSN 33 2000-4-41 ed2















411.2 Základní ochrana před přímým dotykem


- A.1 Základní izolace živých částí
- A.2 Ochrana přepážkami nebo kryty
- 411.3. Doplnková ochrana proudovými chrániči

411.3 Ochrana při poruše

- 411.3.1 Ochranné uzemnění a ochranné pospojování
- 411.3.2 Automatické odpojení při poruše
- 415.1 Doplnková ochrana: proudovými chrániči
- 415.2 Doplnková ochrana: doplňujícím ochranným pospojováním

LEGENDA

-  zásuvka jednozásobná
-  zásuvka televizní
-  vypínač řazení č. 1
-  vypínač řazení č. 5
-  vypínač řazení č. 6
-  vypínač řazení č. 7
-  termostat
-  svítidlo nástěnné
-  svítidlo stropní
-  pohybové čidlo
-  bytová rozvodnice
-  ZFI
-  1.1
-  +30
-  ochranné pospojování
-  svítidlo diodové

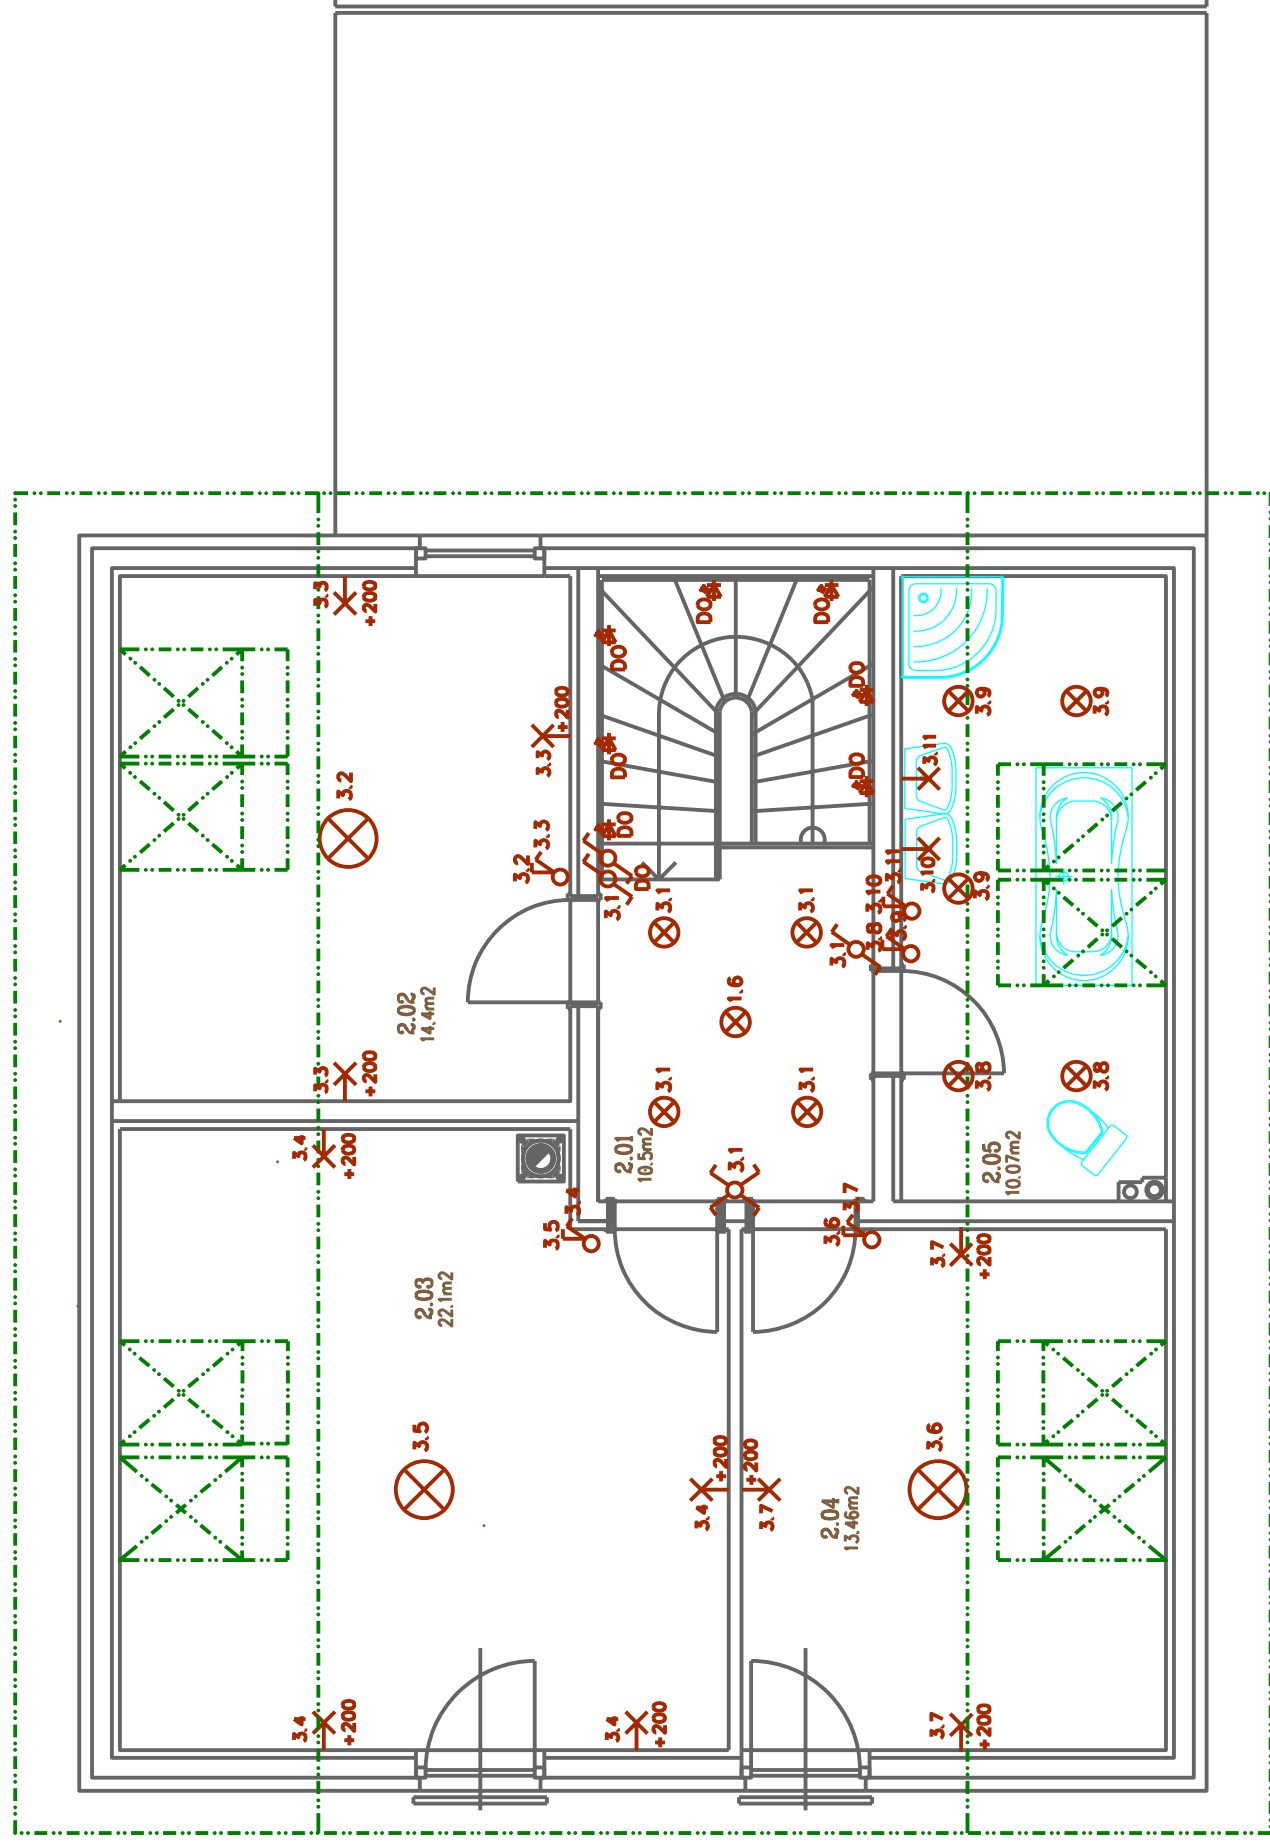

Investor: **RD HOLUBICE**

PROJEKTANT: R. KAVKA
VYPRACOVAL: R. KAVKA

RD HOLUBICE

SILNOPROUDÉ ROZVODY
SVĚTLA 1 NP

Datum:	26.2.2015
Stupeň:	DSP
Formát:	A3
Číslo zakázky:	Číslo výkresu
Měřítko:	1:50
Část:	01-3