


VYVEDENÍ Z TECH. MÍSTNOSTI  
 CYK-1 3x1,5C  
 400V  
 BAZÉN  
 ZF11  
 +30

IP44  
 +30

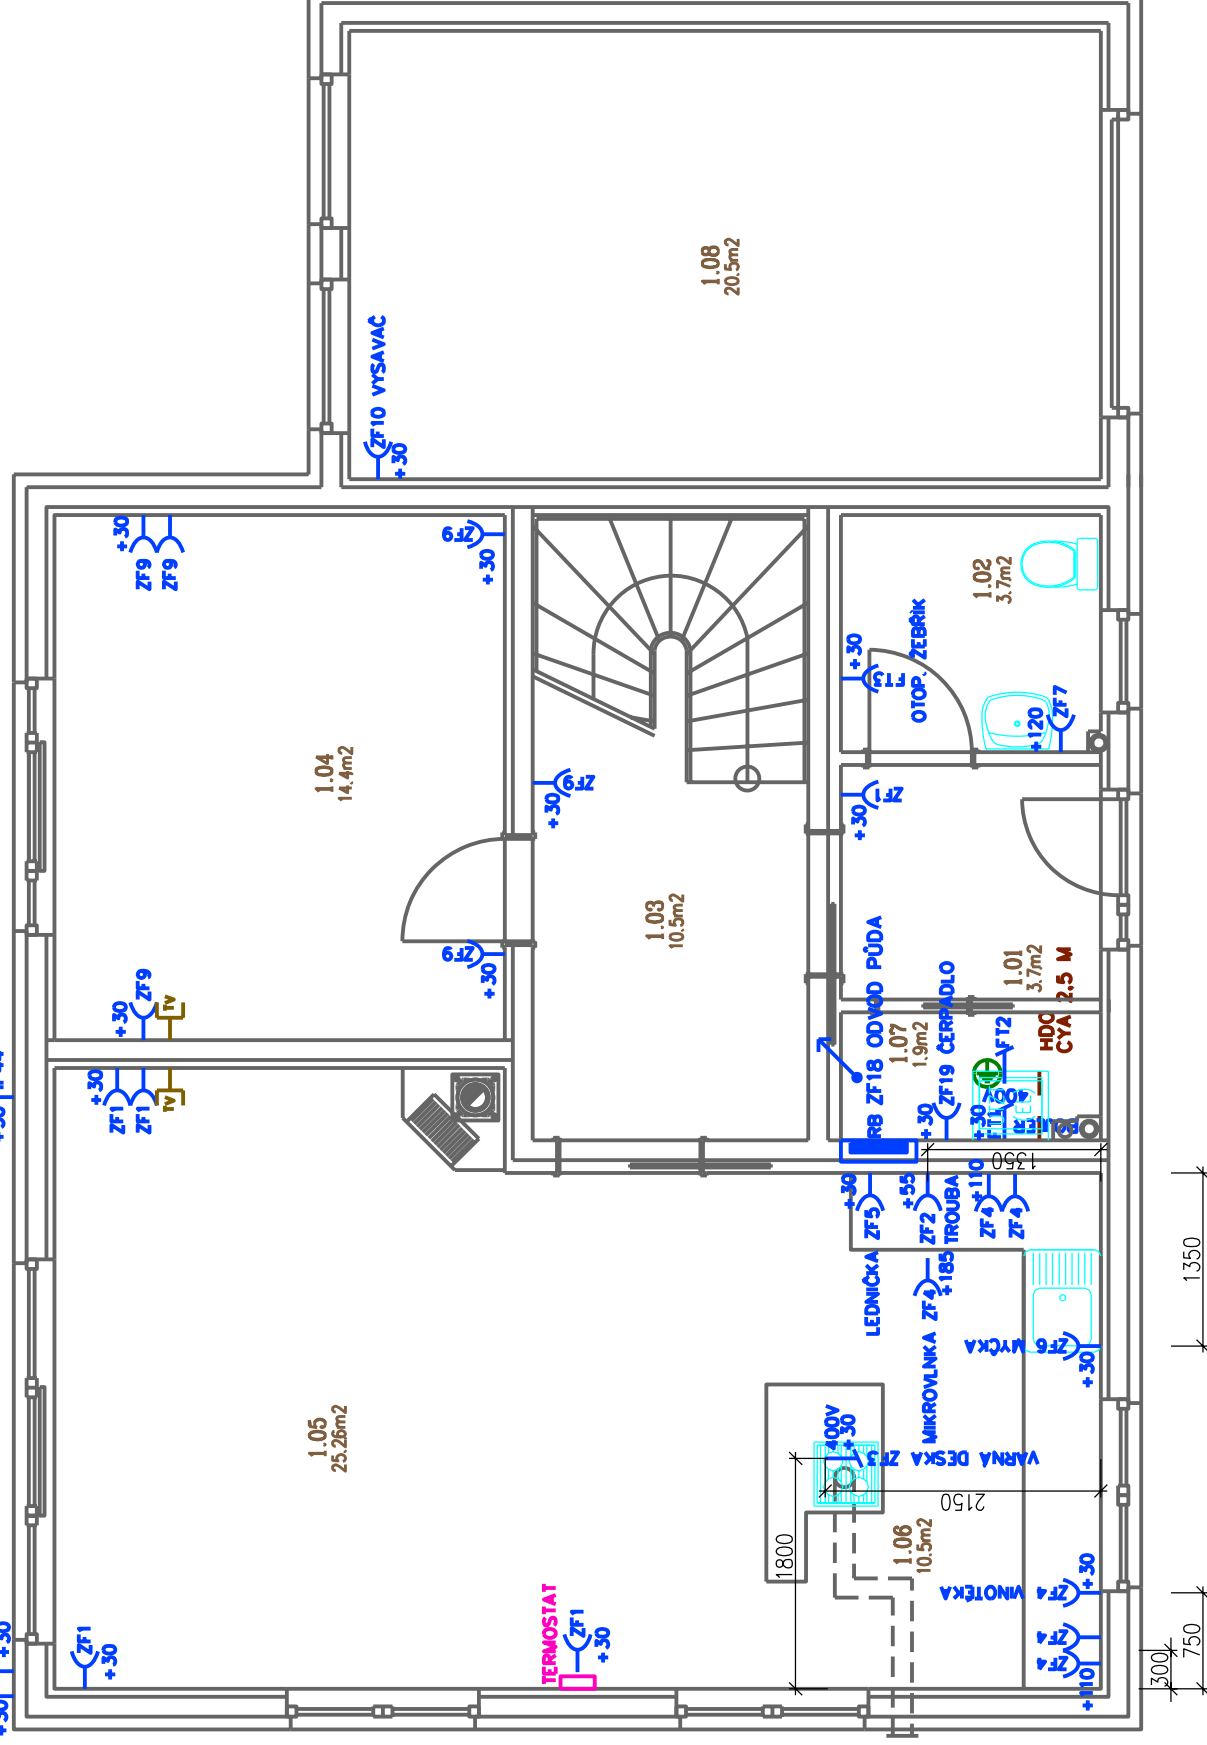

230V PERGOLA  
 ZF12  
 TRUBKA KOPOFLEX ø 40 mm

ROZVODNÁ SOUSTAVA  
 3PE+N 400V AC 50 Hz / TN-S

OCHRANA PŘED ÚRAZEM ELEKTRICKÝM PROUDEM  
 DLE ČSN 33 2000-4-41 eq2

411.2 Základní ochrana před přímým dotykem

- A.1 Základní izolace živých částí
- A.2 Ochrana přepážkami nebo kryty
- 411.3. Doplnková ochrana proudovými chrániči

411.3 Ochrana při poruše

- 411.3.1 Ochranné uzemnění a ochranné pospojování
- 411.3.2 Automatické odpojení při poruše
- 415.1 Doplnková ochrana: proudovými chrániči
- 415.2 Doplnková ochrana: doplňujícím ochranným pospojováním

## LEGENDA

- zásuvka jednofázová
  - zásuvka televizní
  - vypínač řazení č. 1
  - vypínač řazení č. 5
  - vypínač řazení č. 6
  - vypínač řazení č. 7
  - termostat
  - svítidlo nástěnné
  - svítidlo stropní
  - pohybové čidlo
  - bytová rozvodnice
  - ZF1
  - 1.1
  - +30
  -
- označení čísla zásuvkového obvodu  
 označení čísla světelného obvodu – svítidla v obvodu  
 určení výšky přístroje  
 ochranné pospojování  
 svítidlo diodové

Investor: RD HOLUBICE

PROJEKTANT: R. KAVKA  
 VYPRACOVAL: R. KAVKA

RD HOLUBICE

SILNOPROUDÉ ROZVODY  
 ZÁSUVKY PŘÍZEMÍ

Část:	1:50	Číslo vykresu:	01-2
Měřítko:		Číslo zakázky:	
Formát:	A3	Stupeň:	DSP
Datum:	26.2.2015		