


Domovní rozváděč R1

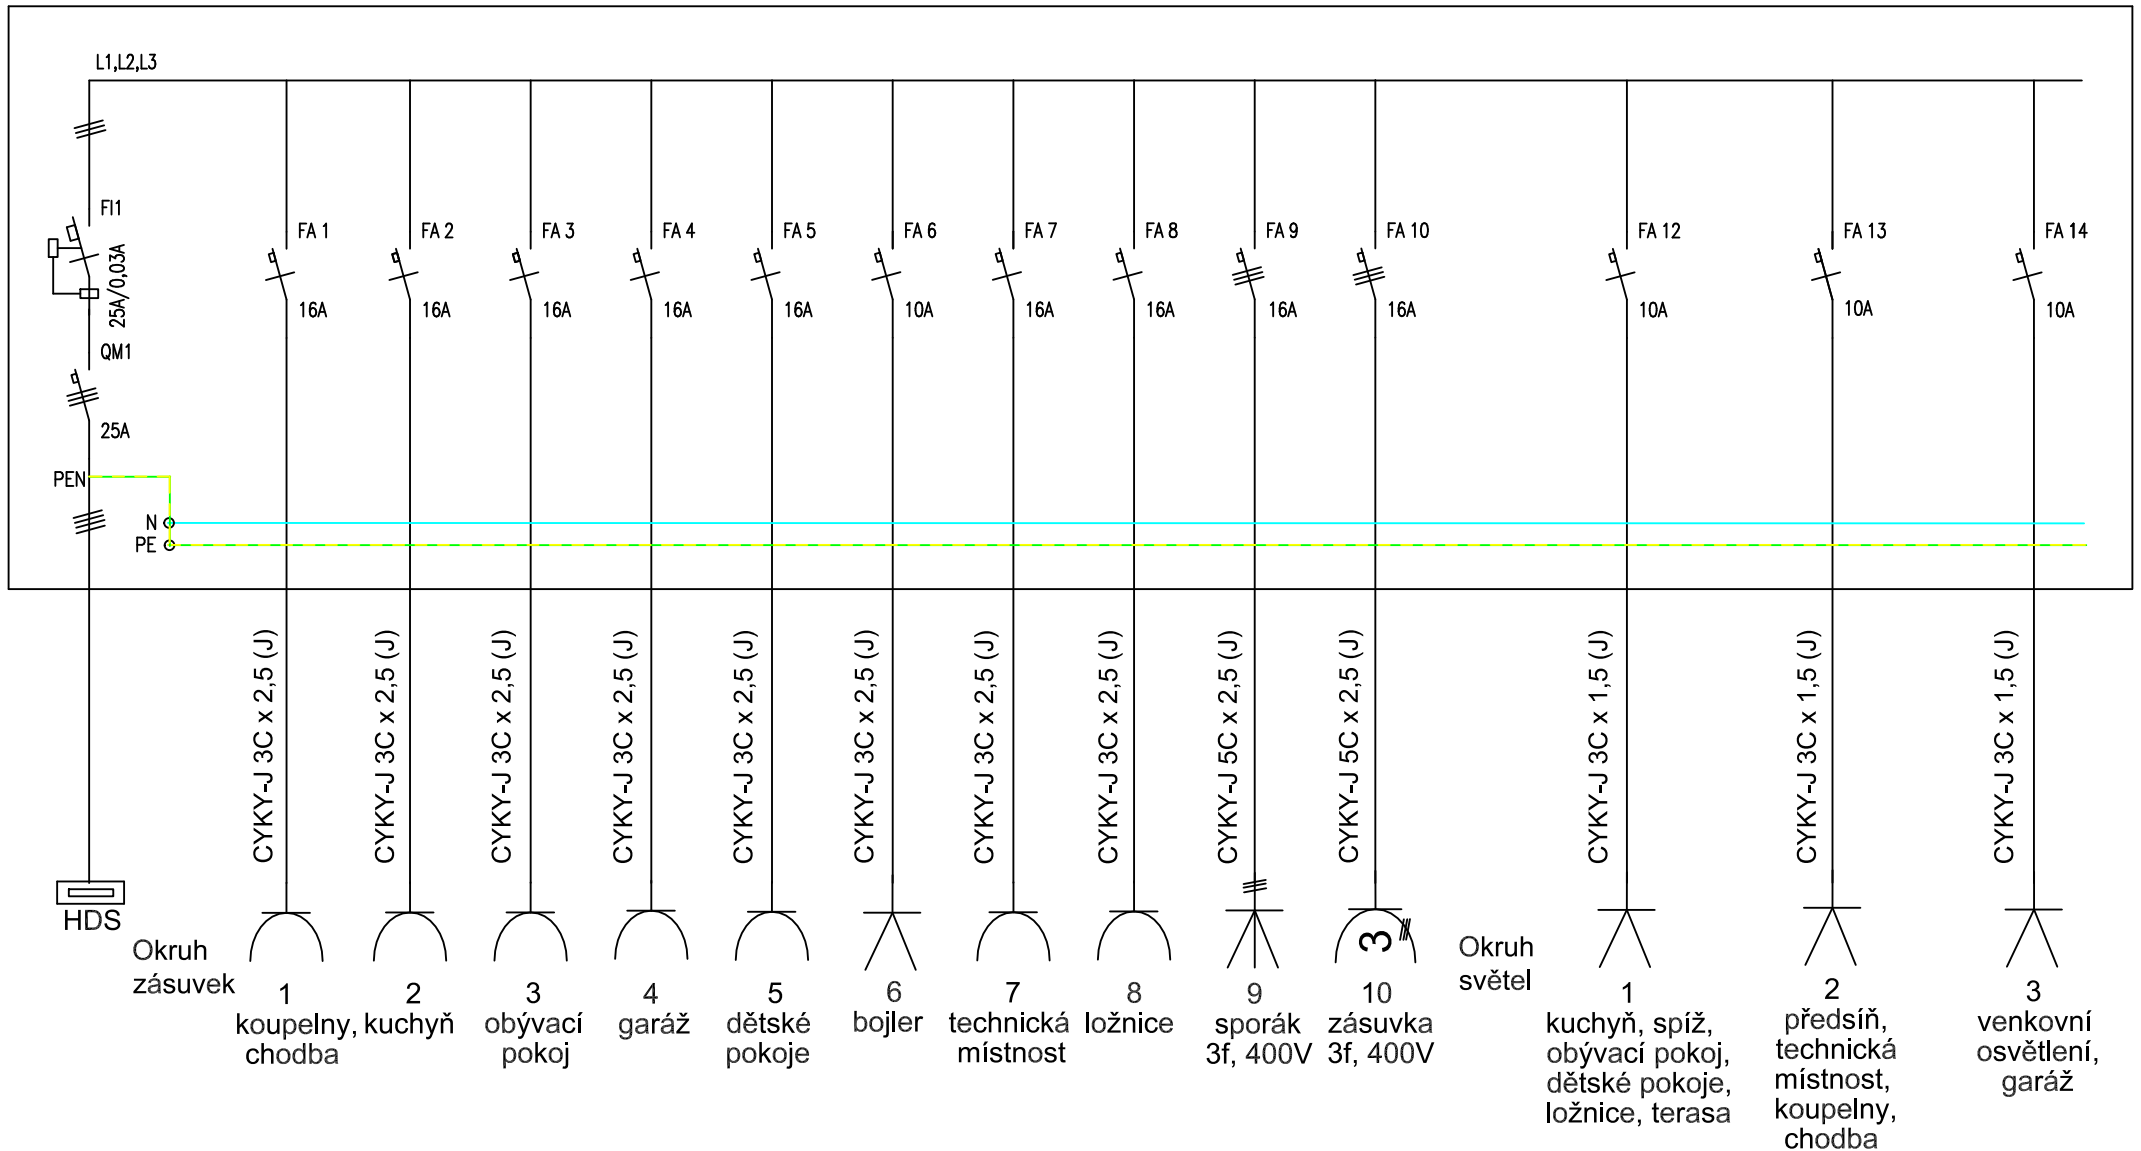

Návrh rozváděče klasické elektroinstalace



Katedra elektroenergetiky
Fakulta elektrotechnická
České vysoké učení technické
Technická 2
166 27 Praha 6 - Dejvice

Příloha B

Bakalářská
práce

Vypracoval:

David Konečný

Vedoucí práce:

Ing. Vít Klein, Ph.D.

Datum:

1.4.2015