















 

 

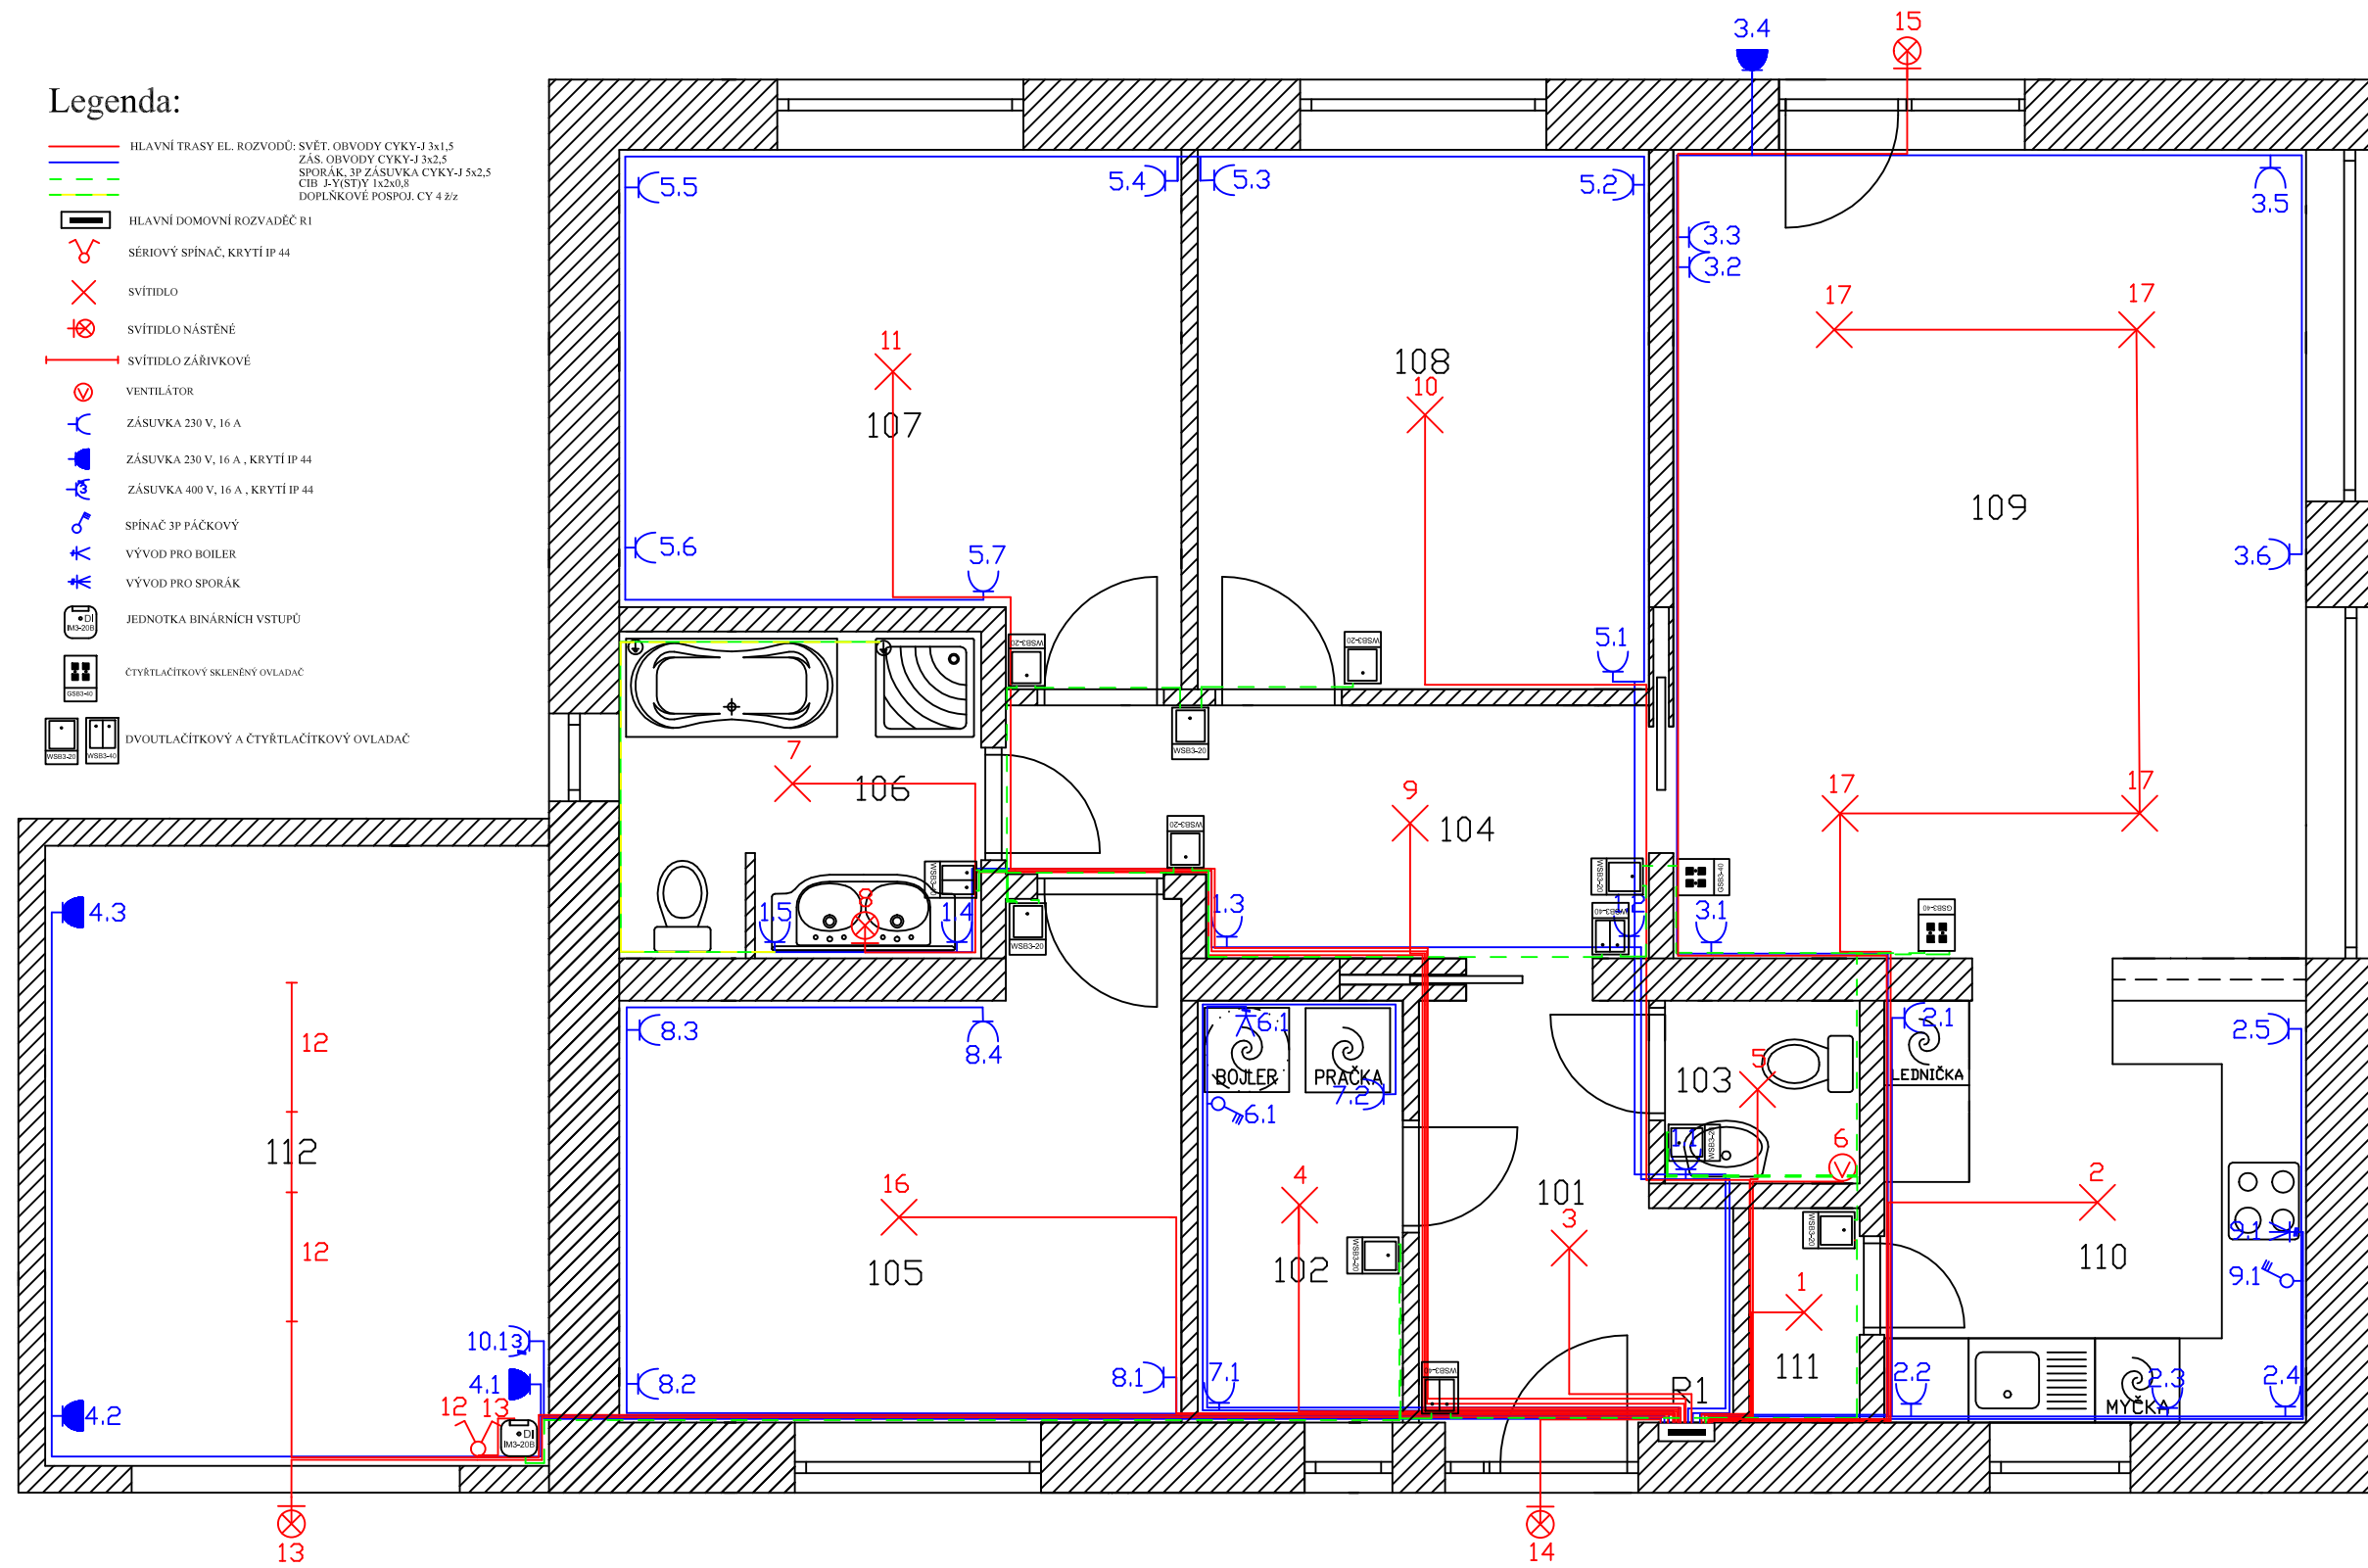


Legenda:


-  HLAVNÍ TRASY EL. ROZVODŮ: SVĚT. OBVODY CYKY-J 3x1,5
-  ZÁS. OBVODY CYKY-J 3x2,5
-  SPORÁK, 3P ZÁSUVKA CYKY-J 5x2,5
-  CH J-YÍSTY 1x2x0,8
-  DOPLŇKOVÉ POSPOJ. CY 4 2/z
-  HLAVNÍ DOMOVNÍ ROZVADEČ R1
-  SÉRIOVÝ SPINAČ, KRYTÍ IP 44
-  SVĚTLIDLO
-  SVĚTLIDLO NÁSTĚNÉ
-  SVĚTLIDLO ZÁŘIVKOVÉ
-  VENTILÁTOR
-  ZÁSUVKA 230 V, 16 A
-  ZÁSUVKA 230 V, 16 A, KRYTÍ IP 44
-  ZÁSUVKA 400 V, 16 A, KRYTÍ IP 44
-  SPINAČ 3P PÁČKOVÝ
-  VÝVOD PRO BOILER
-  VÝVOD PRO SPORÁK
-  JEDNOTKA BINÁRNÍCH VSTUPŮ
-  ČTYŘLÁČKOVÝ SKLENĚNÝ OVLADAČ
-  DVOUHLÁČKOVÝ A ČTYŘLÁČKOVÝ OVLADAČ



Legenda místností:

Číslo místn.	Účel místnosti	Plocha m ²	Číslo místn.	Účel místnosti	Plocha m ²
101	Předsíň	6,32	107	Dětský pokoj	13,73
102	Technická místnost	4,38	108	Dětský pokoj	12,31
103	WC	1,80	109	Obývací pokoj	37,76
104	Chodba	7,59	110	Kuchyňský kout	
105	Ložnice	12,93	111	Spíž	1,22
106	Koupelna	5,96	112	Garáž	15,05

Návrh inteligentní elektroinstalace

	Katedra elektroenergetiky Fakulta elektrotechnická České vysoké učení technické Technická 2 166 27 Praha 6 - Dejvice	Příloha C
		Bakalářská práce
Vypracoval : David Konečný	Vedoucí práce: Ing. Vít Klein, Ph.D.	Datum: 1.4.2015