



Domovní rozváděč R1

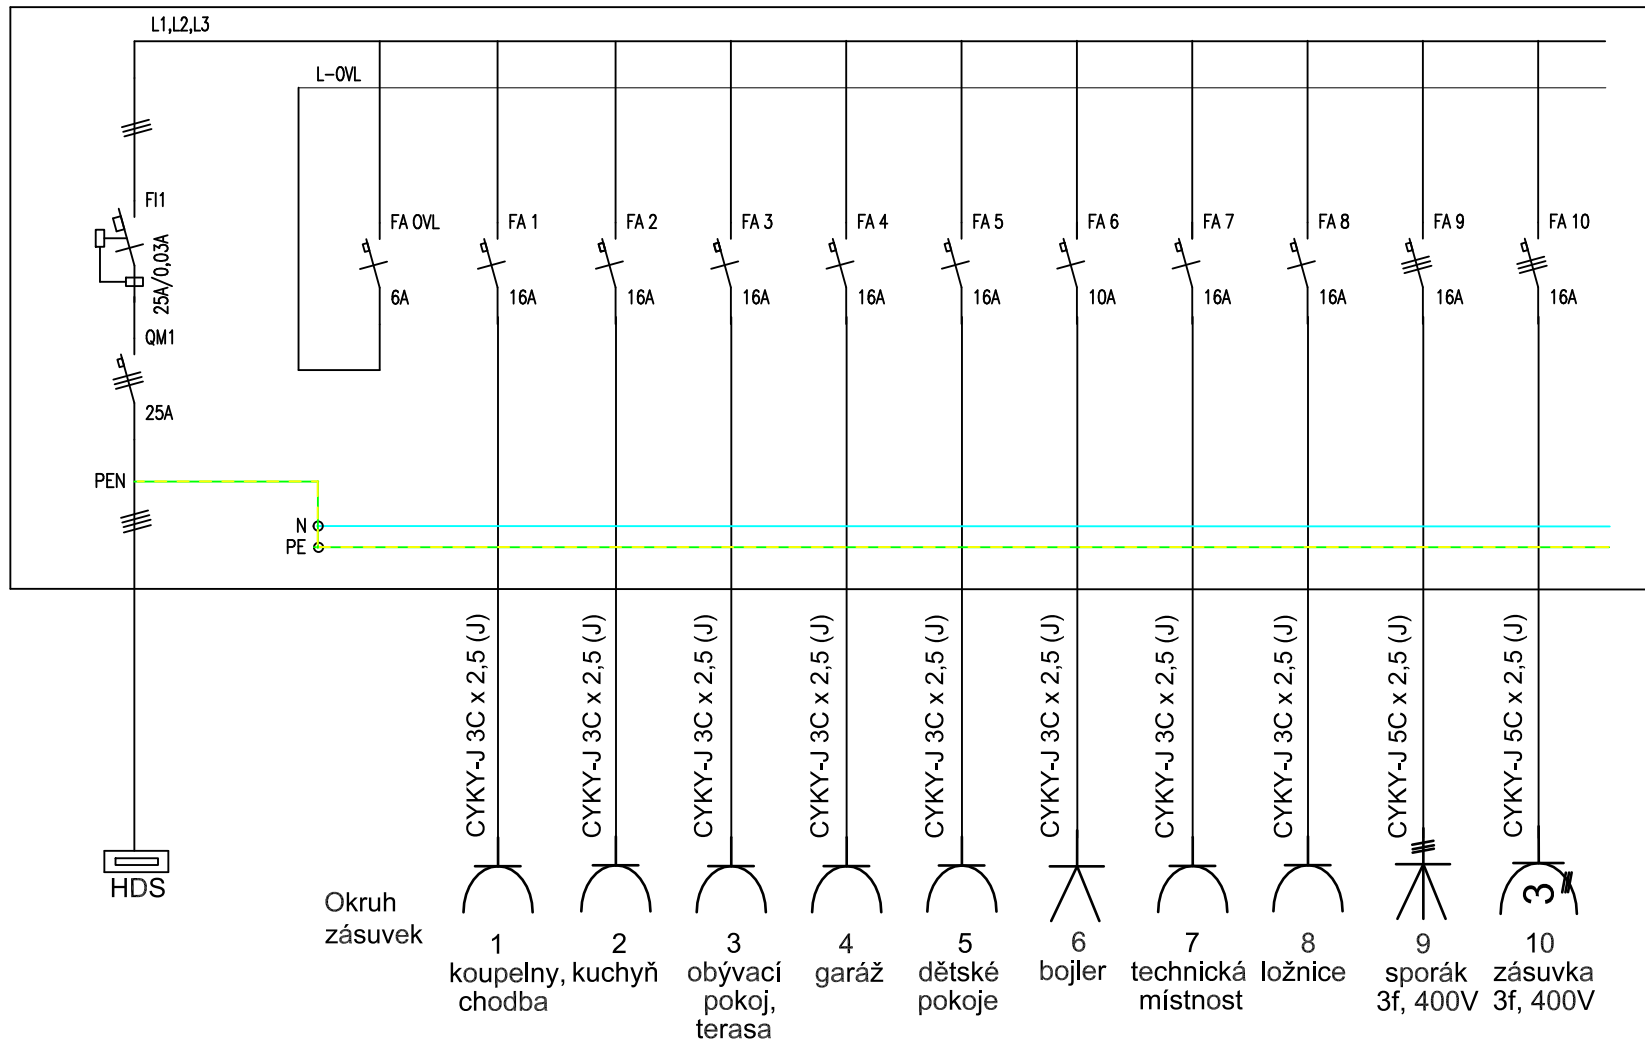

Návrh rozváděče inteligentní elektroinstalace (část 1)		
	Katedra elektroenergetiky Fakulta elektrotechnická České vysoké učení technické Technická 2 166 27 Praha 6 - Dejvice	Příloha D Bakalářská práce
	Vypracoval : David Konečný	Vedoucí práce: Ing. Vít Klein, Ph.D.