


Domovní rozváděč R1

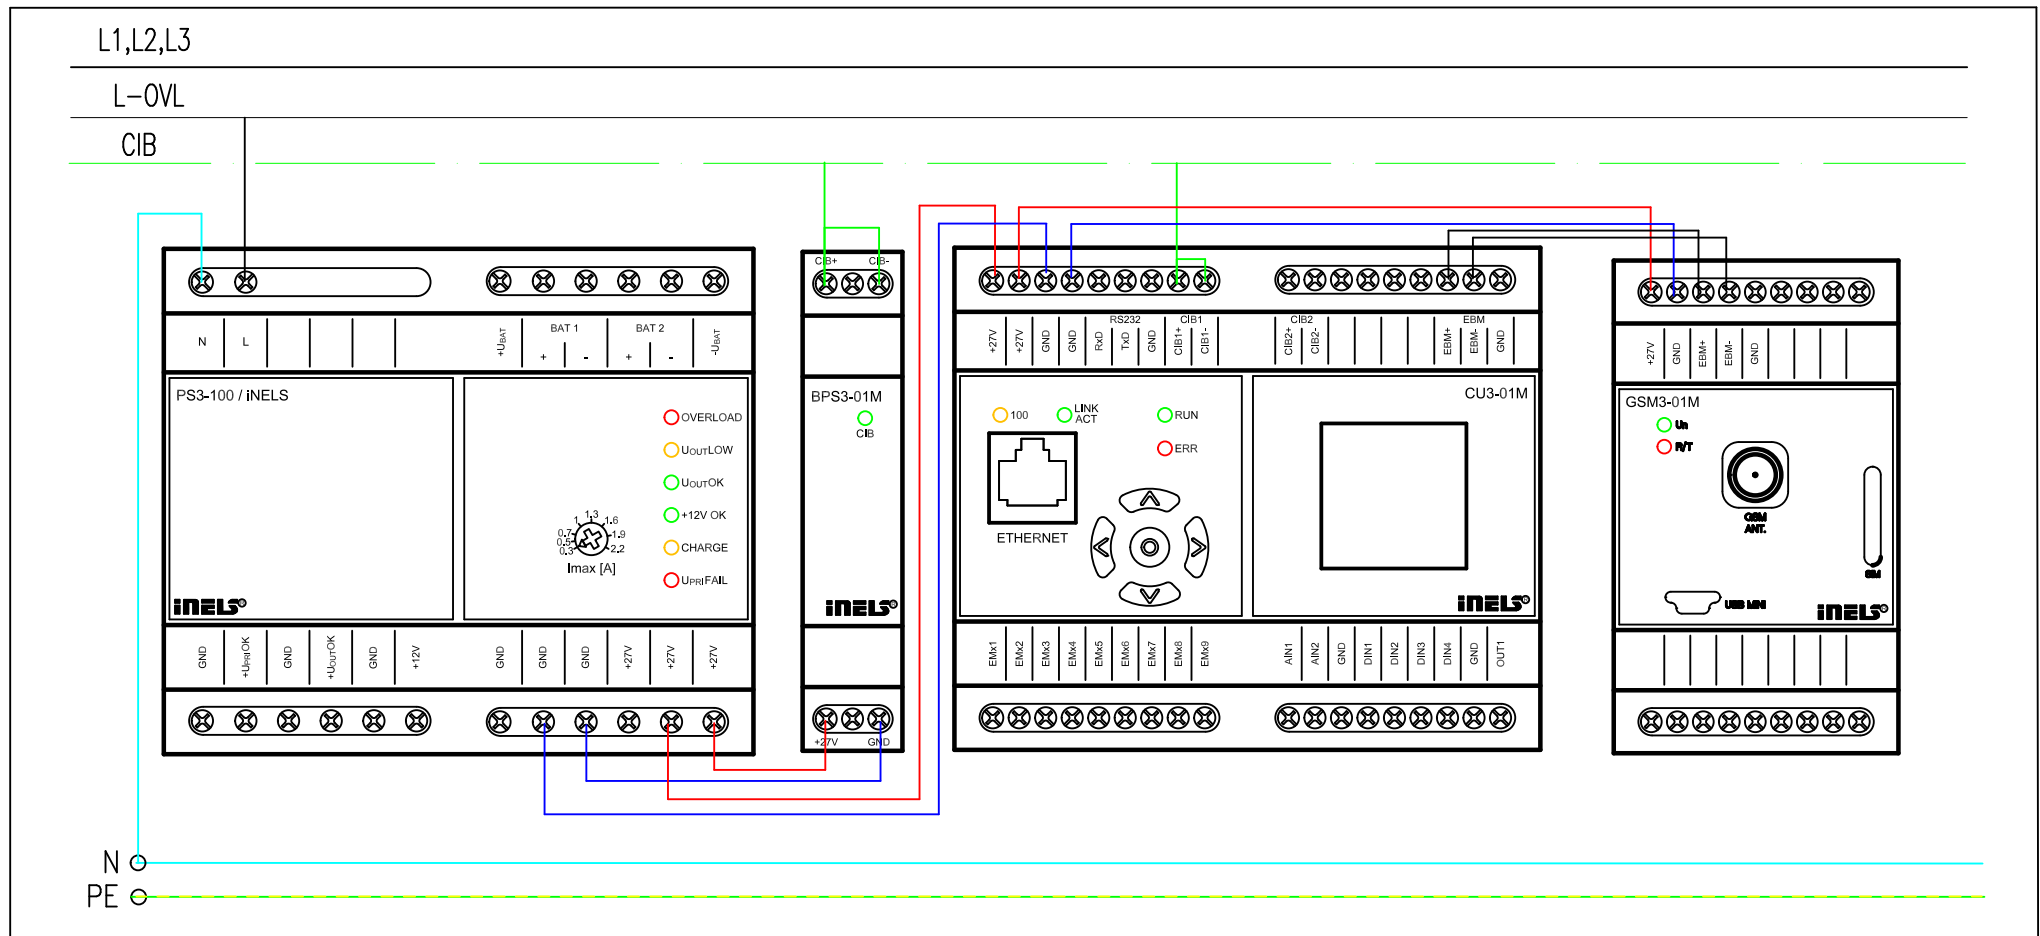

Návrh rozváděče inteligentní elektroinstalace (část 2)



Katedra elektroenergetiky
Fakulta elektrotechnická
České vysoké učení technické
Technická 2
166 27 Praha 6 - Dejvice

Příloha E

Bakalářská
práce

Vypracoval :
David Konečný

Vedoucí práce:
Ing. Vít Klein, Ph.D.

Datum:
1.4.2015