


# Domovní rozváděč R1



## Návrh rozváděče inteligentní elektroinstalace (část 3)

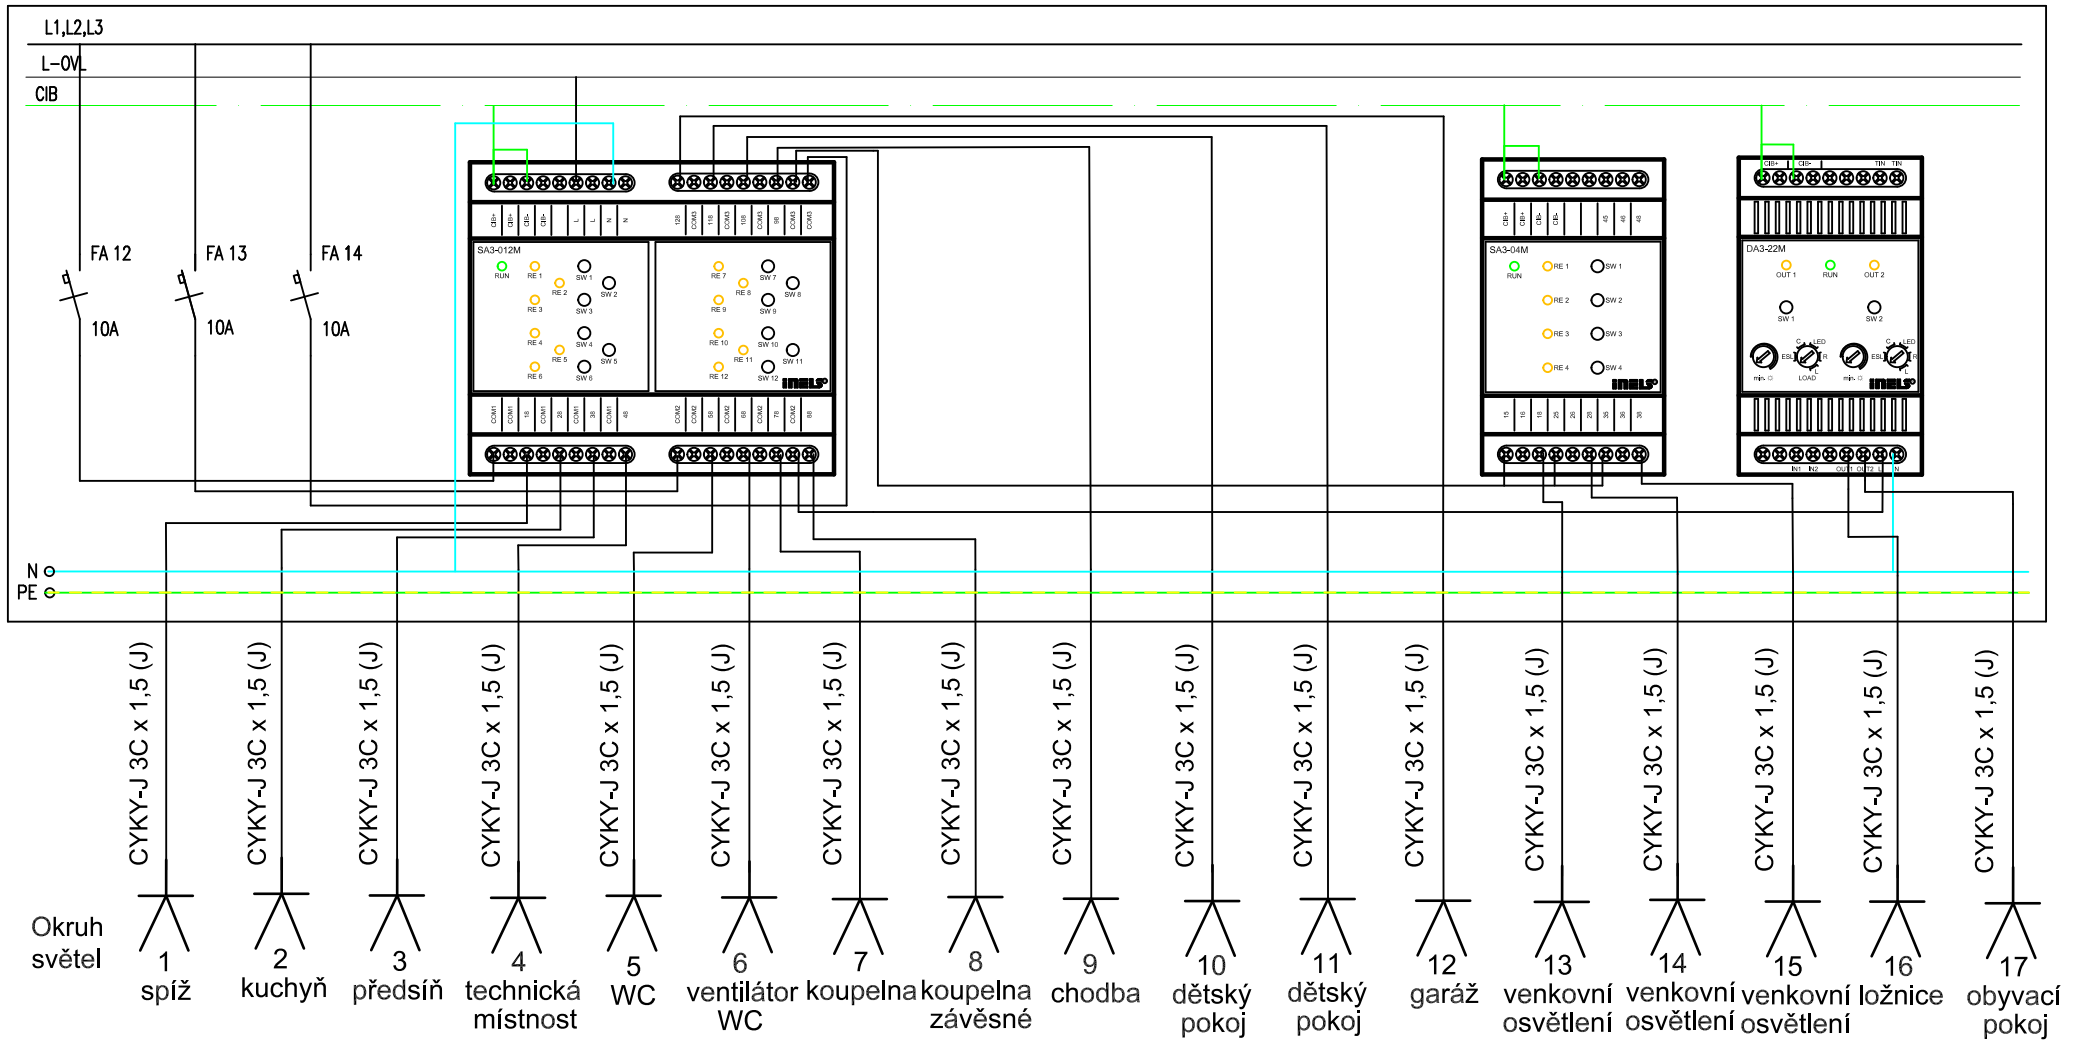

Katedra elektroenergetiky  
 Fakulta elektrotechnická  
 České vysoké učení technické  
 Technická 2  
 166 27 Praha 6 - Dejvice

Příloha F

Bakalářská práce

Vypracoval :  
**David Konečný**

Vedoucí práce:  
**Ing. Vít Klein, Ph.D.**

Datum:  
**1.4.2015**