


STROJOVNA VZT1 - DNES OZNAČENA VZT5

STROJOVNA VZT2 - DNES OZNAČENA VZT1

STROJOVNA VZT3 - DNES OZNAČENA VZT4

STROJOVNA VZT4 - DNES OZNAČENA VZT3

STROJOVNA VZT2 - DNES OZNAČENA VZT5

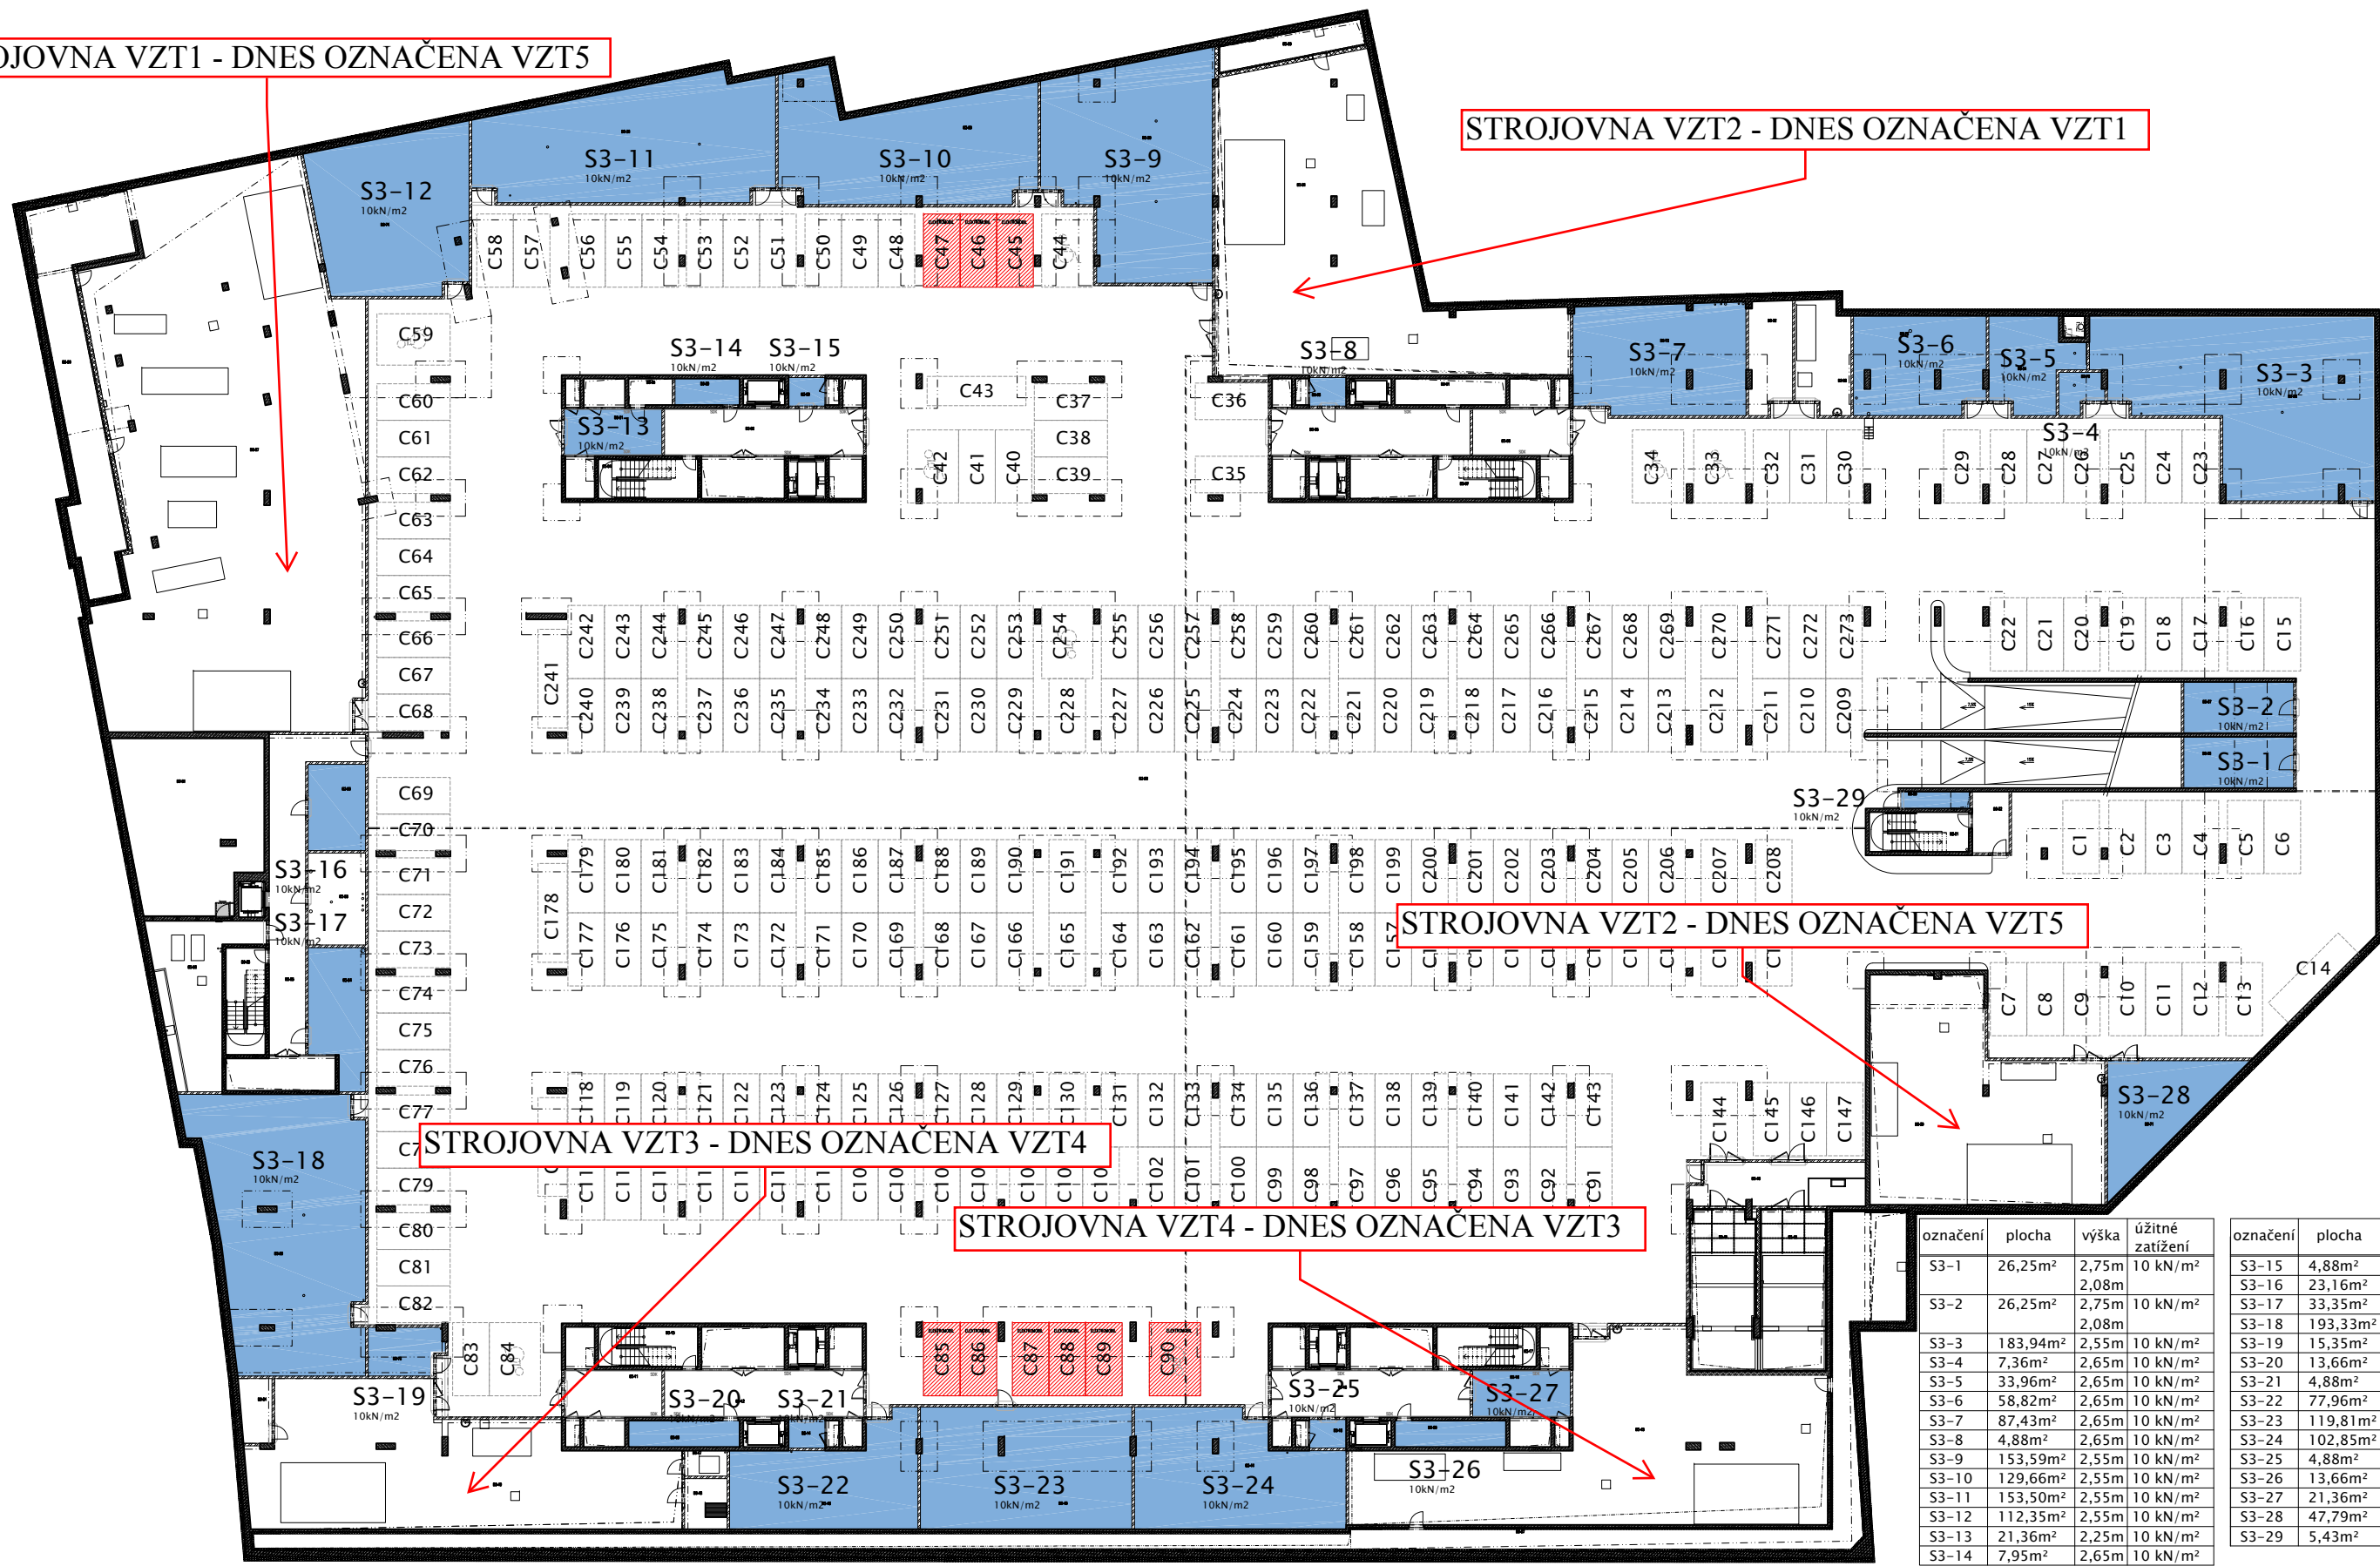

označení	plocha	výška	úžitné zatižení	označení	plocha	výška	úžitné zatižení
S3-1	26,25m ²	2,75m	10 kN/m ²	S3-15	4,88m ²	2,65m	10 kN/m ²
S3-2	26,25m ²	2,08m	10 kN/m ²	S3-16	23,16m ²	2,60m	10 kN/m ²
S3-3	183,94m ²	2,55m	10 kN/m ²	S3-17	33,35m ²	2,60m	10 kN/m ²
S3-4	7,36m ²	2,65m	10 kN/m ²	S3-18	193,33m ²	2,55m	10 kN/m ²
S3-5	33,96m ²	2,65m	10 kN/m ²	S3-19	15,35m ²	2,60m	10 kN/m ²
S3-6	58,82m ²	2,65m	10 kN/m ²	S3-20	13,66m ²	2,65m	10 kN/m ²
S3-7	87,43m ²	2,65m	10 kN/m ²	S3-21	4,88m ²	2,25m	10 kN/m ²
S3-8	4,88m ²	2,65m	10 kN/m ²	S3-22	77,96m ²	2,65m	10 kN/m ²
S3-9	153,59m ²	2,55m	10 kN/m ²	S3-23	119,81m ²	2,65m	10 kN/m ²
S3-10	129,66m ²	2,55m	10 kN/m ²	S3-24	102,85m ²	2,65m	10 kN/m ²
S3-11	153,50m ²	2,55m	10 kN/m ²	S3-25	4,88m ²		10 kN/m ²
S3-12	112,35m ²	2,55m	10 kN/m ²	S3-26	13,66m ²		10 kN/m ²
S3-13	21,36m ²	2,25m	10 kN/m ²	S3-27	21,36m ²		10 kN/m ²
S3-14	7,95m ²	2,65m	10 kN/m ²	S3-28	47,79m ²		10 kN/m ²
				S3-29	5,43m ²		10 kN/m ²

parkovací stání pro elektromobily

Púdorys 3.PP - sklady

Výkres č. 12 – umístění strojoven VZT