


STROJOVNA VZT2

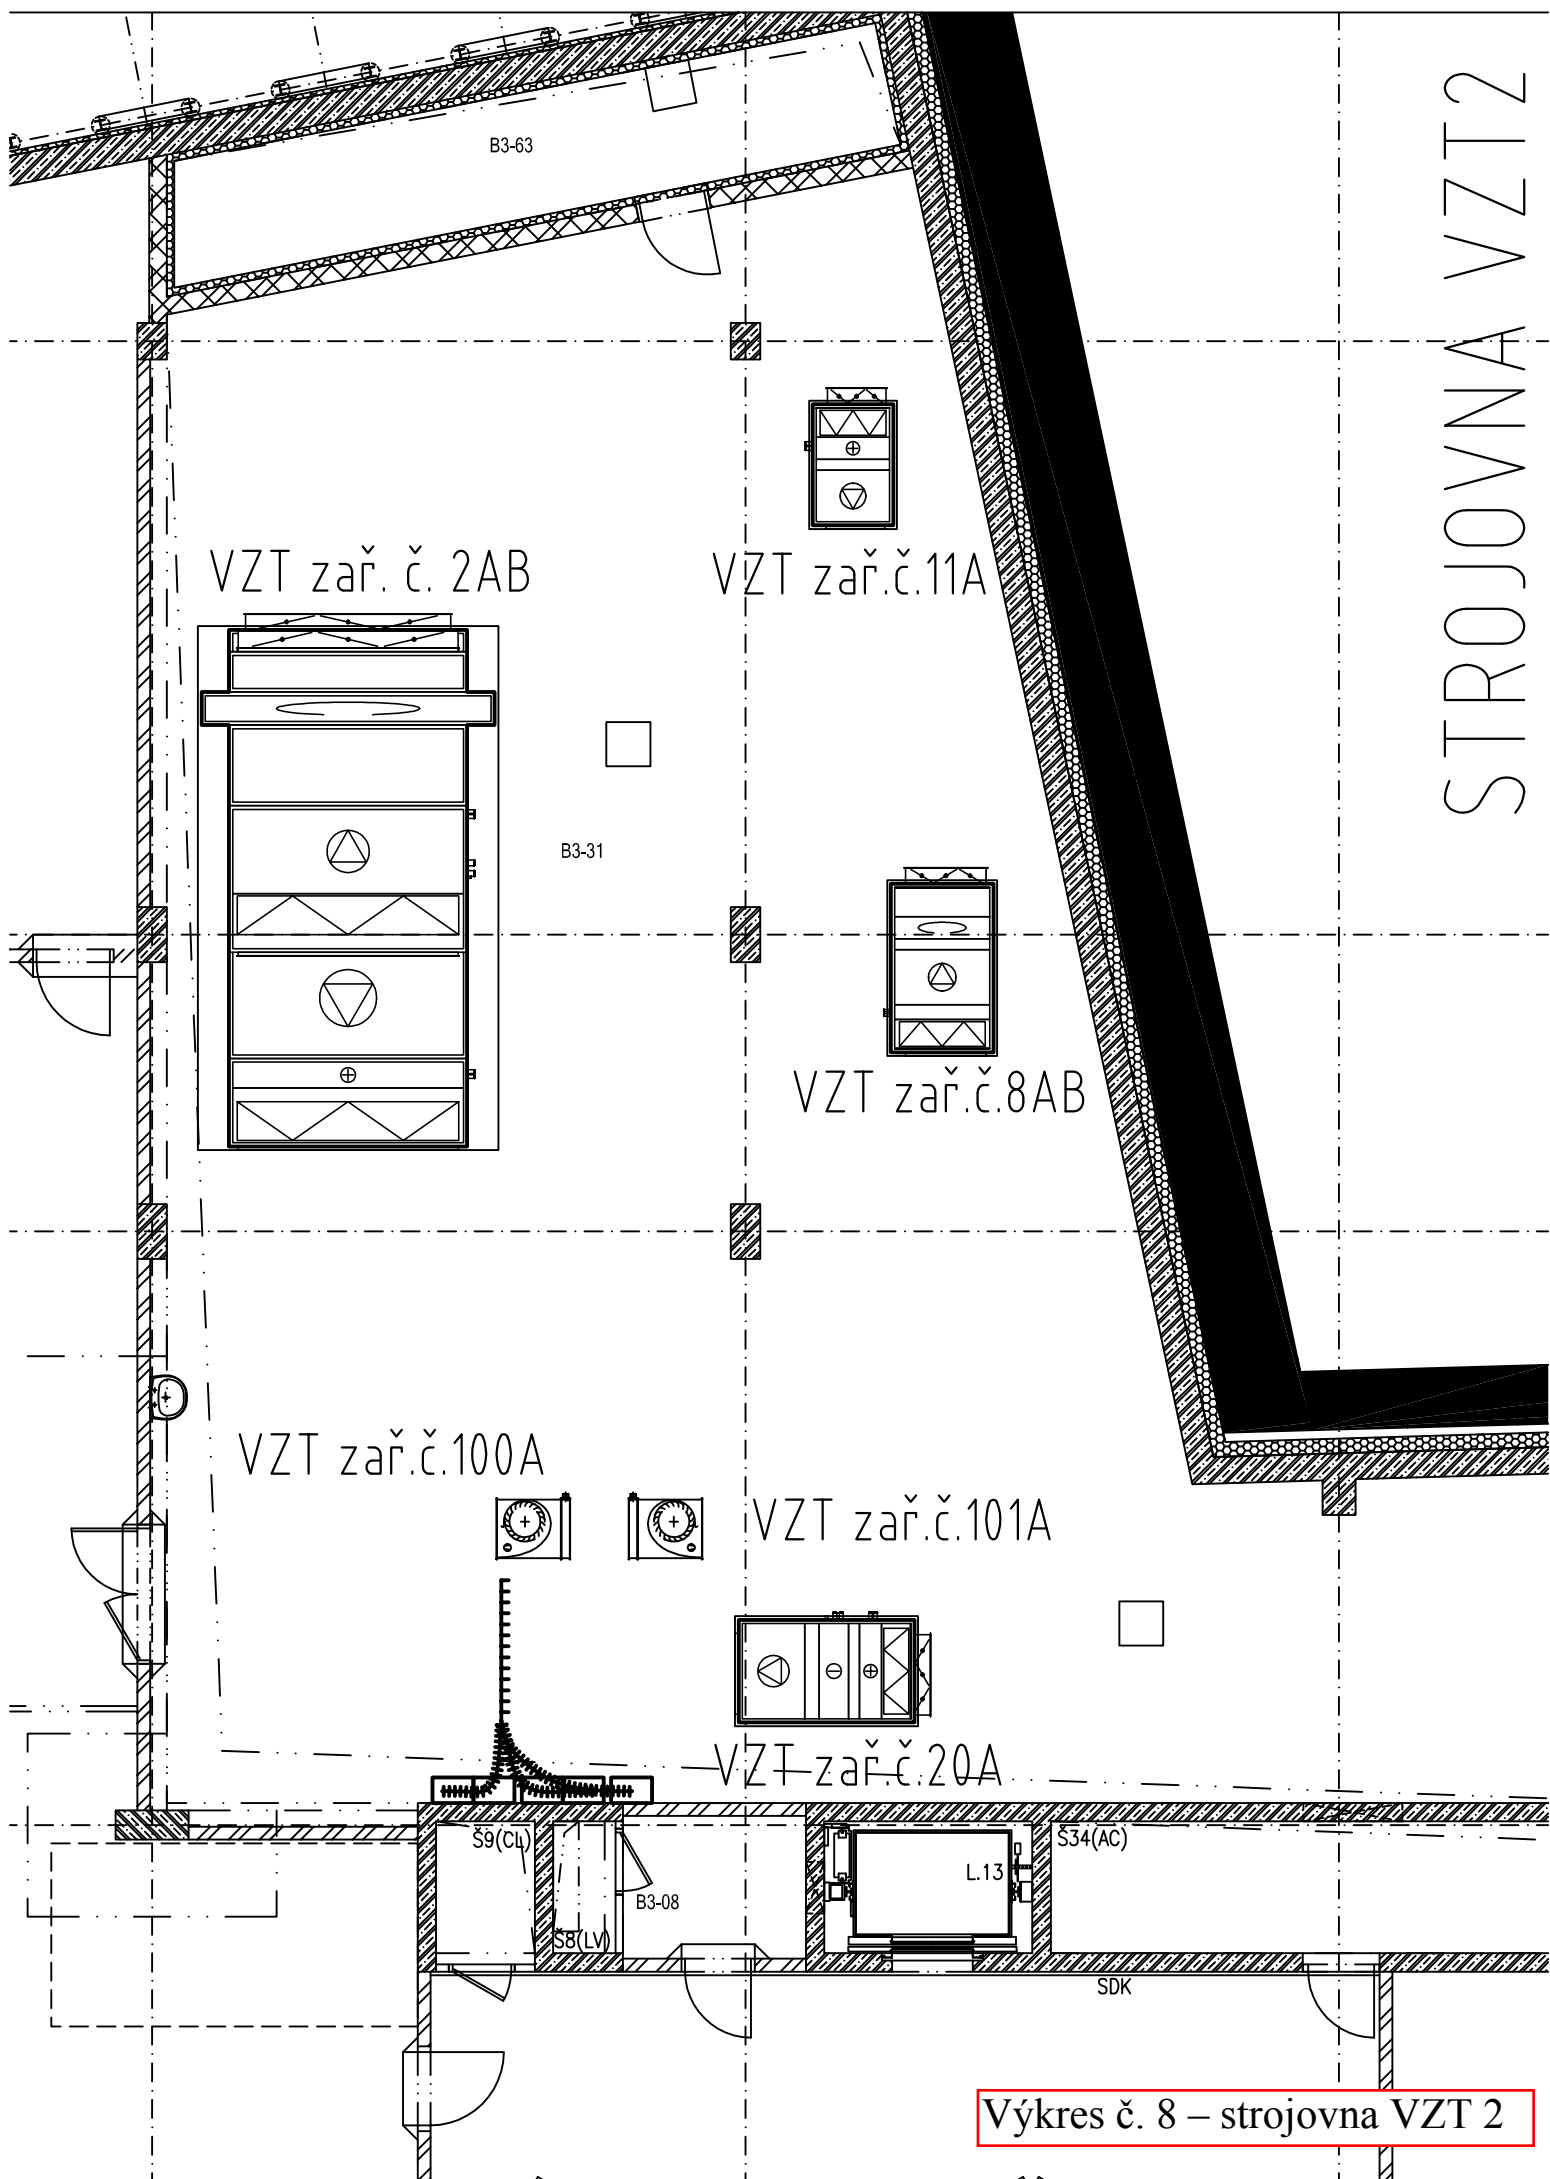

VZT zař. č. 2AB

VZT zař. č. 11A

B3-31

VZT zař. č. 8AB

VZT zař. č. 100A

VZT zař. č. 101A

VZT zař. č. 20A

S9(Cl)

B3-08

S8(LV)

L.13

S34(AC)

SDK

Výkres č. 8 – strojovna VZT 2