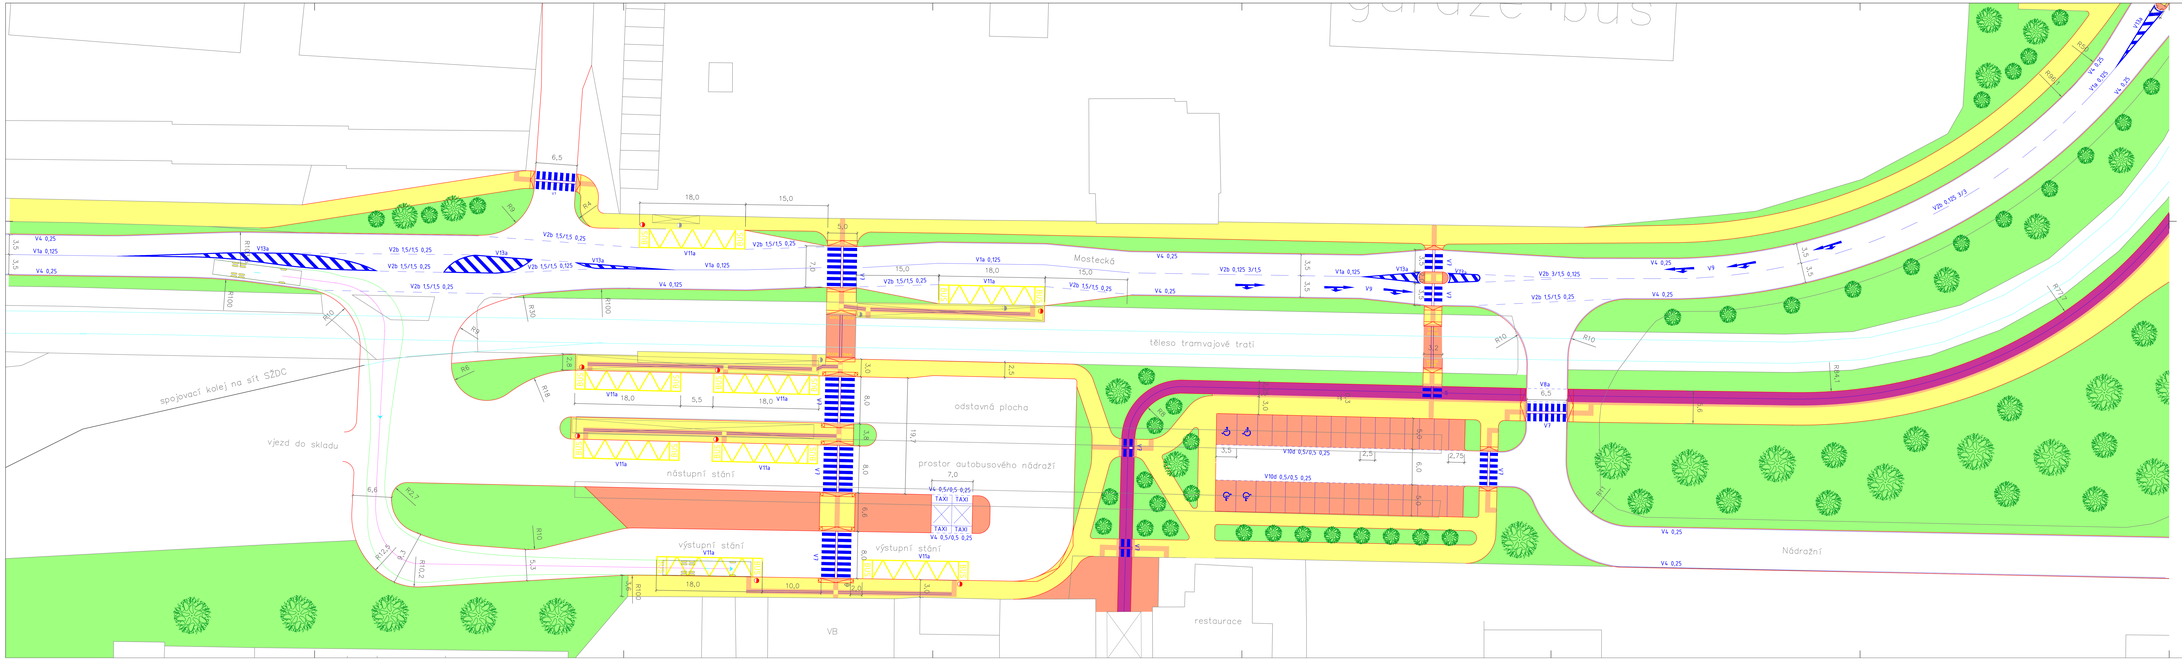

LEGENDA

- stávající hrany a objekty
- nové hrany
- nové objekty
- osa koleje tramvajové trati
- VDZ
- vodící linie
- autobusová stání
- vozovka
- chodníkové plochy
- dlážděné plochy
- hmatné prvky
- zeleň
- plocha cyklostezky
- chodníkové plochy
- POZOR TRAM nápis na vozovce

ČESKÉ VYSOKÉ UČENÍ TECHNICKÉ V PRAZE
FAKULTA DOPRAVNÍ
(Ústav dopravních systémů)

DIPLOMOVÁ PRÁCE	vedoucí práce	Ing. Ondřej Tredl
Rekonstrukce přednádražního prostoru a ulice 9.května v Litvínově	student	Bc. Michal Bohenský
	akademický rok	2014/2015
SITUACE Ulice Mostecká – část 1 Autobusové nádraží – varianta 1	měřítko	1 : 250
	číslo přílohy	1.1