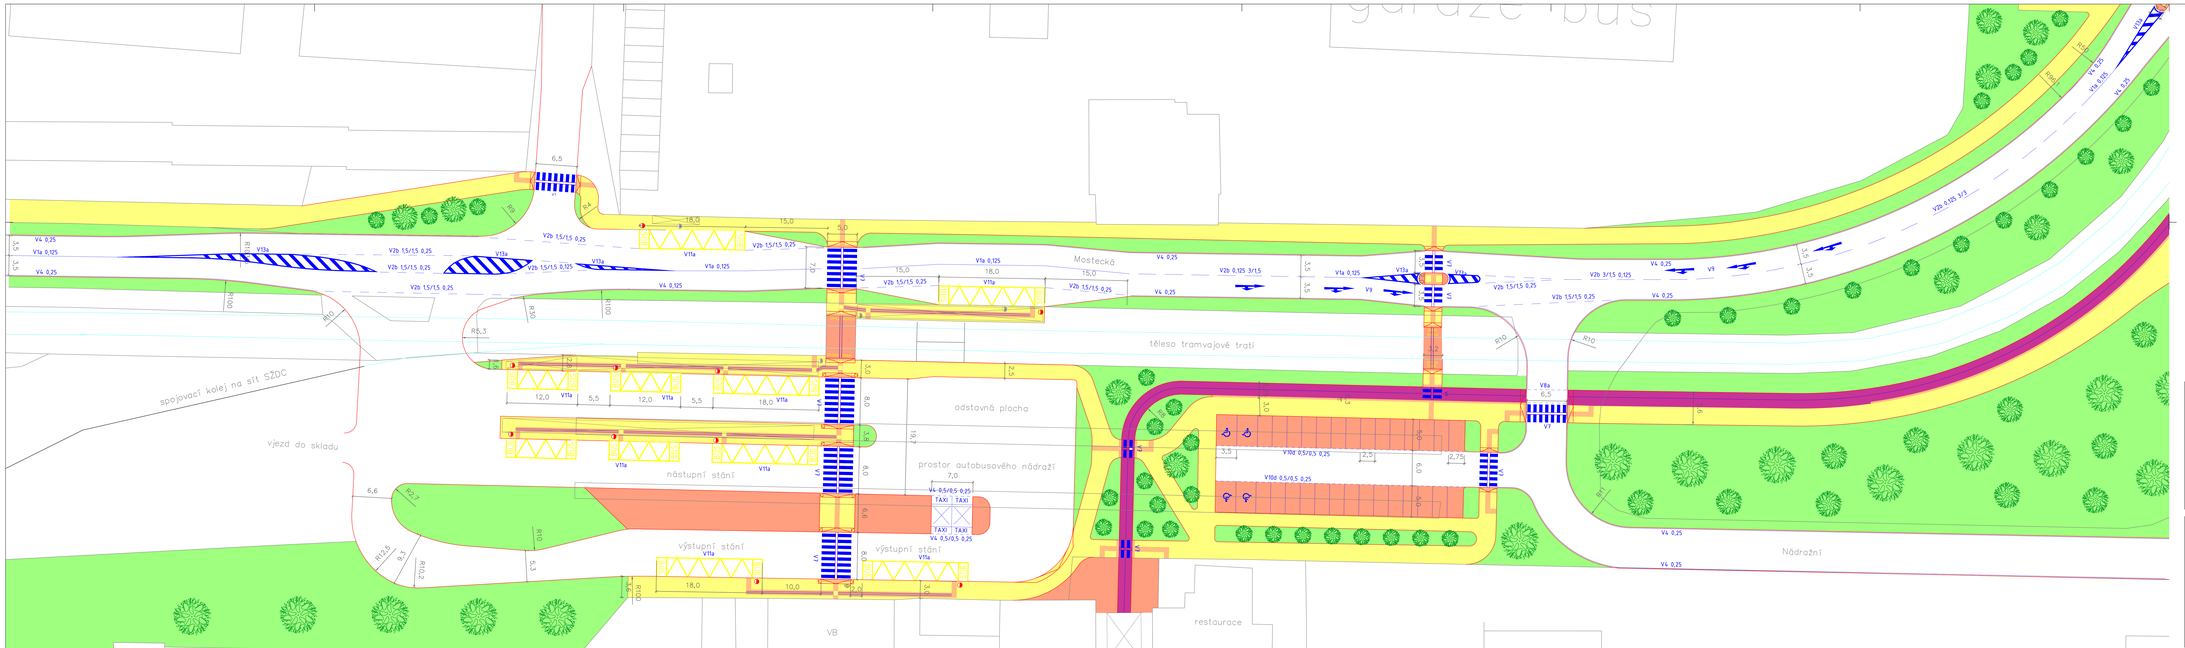

LEGENDA

- stávající hrany a objekty
- nové hrany
- nové objekty
- osa koleje tramvajové trati
- VDZ
- vodící linie
- autobusová stání
- vozovka
- chodníkové plochy
- dlážděné plochy
- hmatné prvky
- zeleň
- plocha cyklostezky
- nápis na vozovce ev. tělese tram. trati

POZOR ZELEŇ

ČESKÉ VYSOKÉ UČENÍ TECHNICKÉ V PRAZE FAKULTA DOPRAVNÍ (Ústav dopravních systémů)		
DIPLOMOVÁ PRÁCE Rekonstrukce přednádražního prostoru u ulice 9.května v Litvínově	vedoucí práce	Ing. Ondřej Tredl
	student	Bc. Michal Bohenský
	akademický rok	2014/2015
SITUACE Ulice Mostecká – část 1 Autobusové nádraží – varianta 2	měřítko	1 : 250
	číslo přílohy	1.2