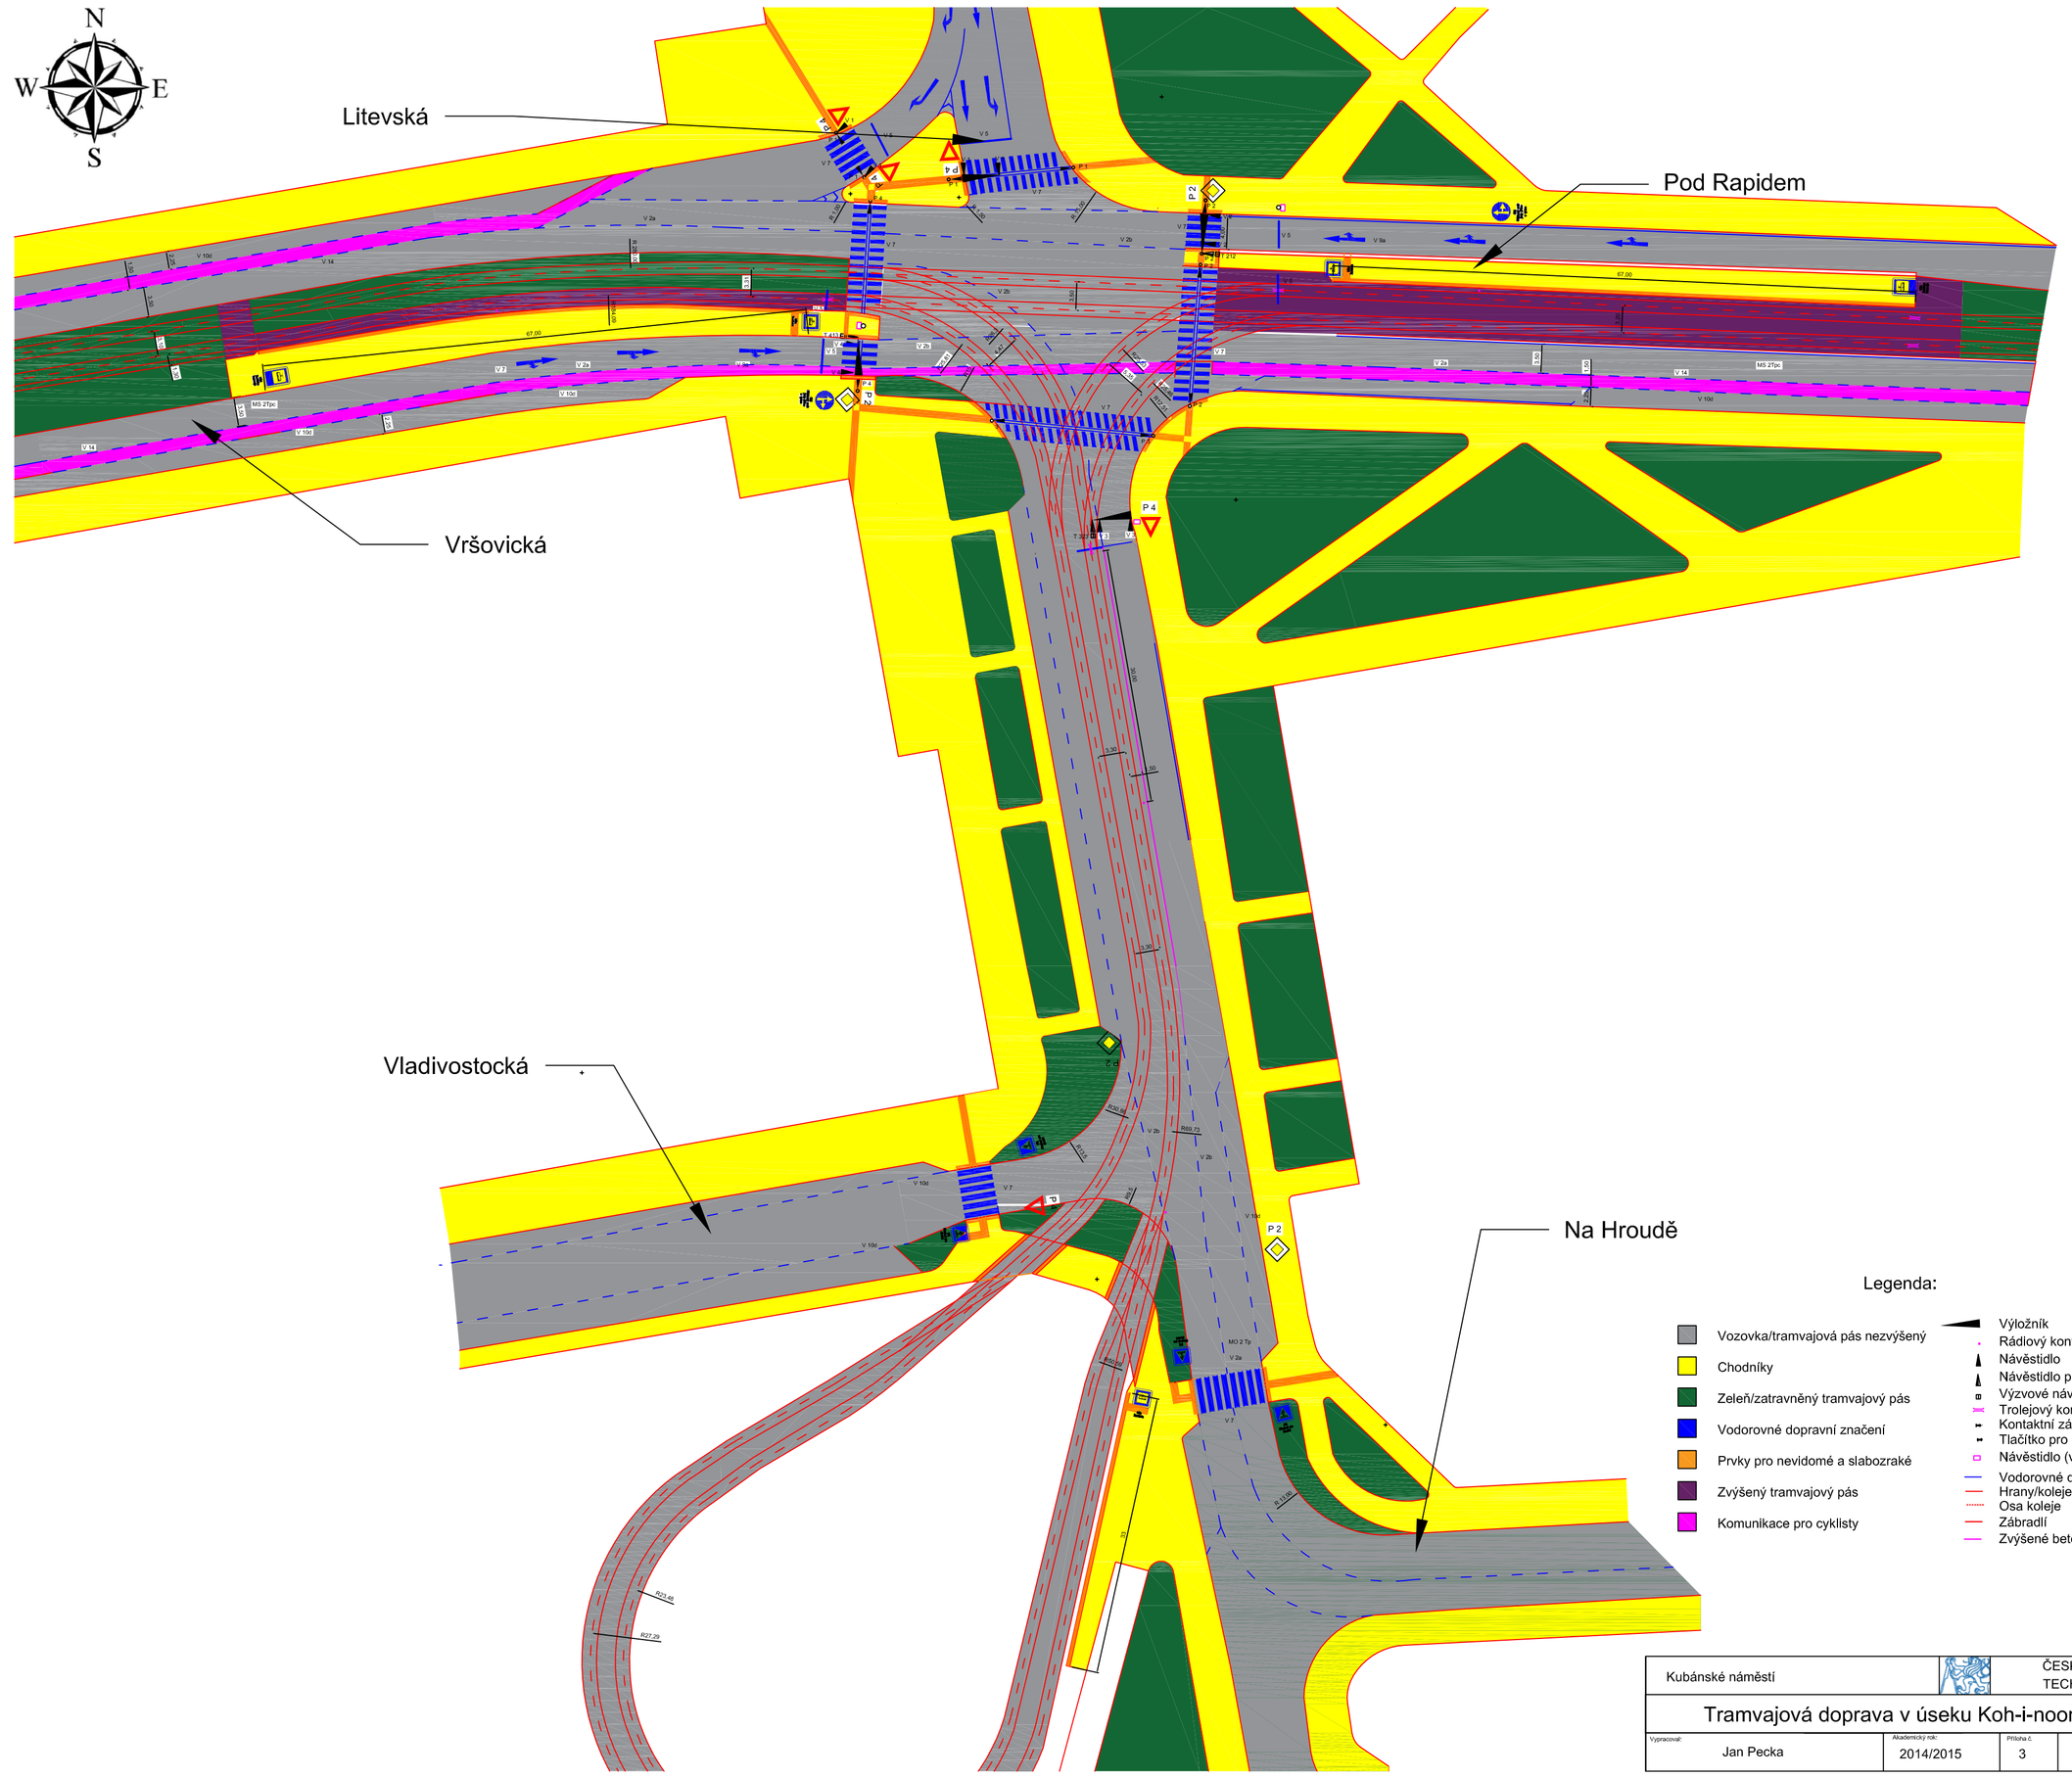

Legenda:

- Vozovka/tramvajová pás nezvýšený
- Chodníky
- Zeleň/zatravněný tramvajový pás
- Vodorovné dopravní značení
- Prvky pro nevidomé a slabozraké
- Zvýšený tramvajový pás
- Komunikace pro cyklisty

- Výložník
- Rádiový kontakt
- Návěstidlo
- Návěstidlo pro tramvaje
- Výzvové návěstidlo
- Trolejový kontakt
- Kontaktní zámek
- Tlačítko pro chodce
- Návěstidlo (výhybkové)
- Vodorovné dopravní značení
- Hrany/koleje
- Osa koleje
- Zábradlí
- Zvýšené betonové tvarovky

Kubánské náměstí		ČESKÉ VYSOKÉ UČENÍ TECHNICKÉ V PRAZE		
Tramvajová doprava v úseku Koh-i-noor - Průběžná				
Vypracoval: Jan Pecka	Akademický rok: 2014/2015	Příloha č.: 3	Měřítko: 1:500	Skupina: 2.56