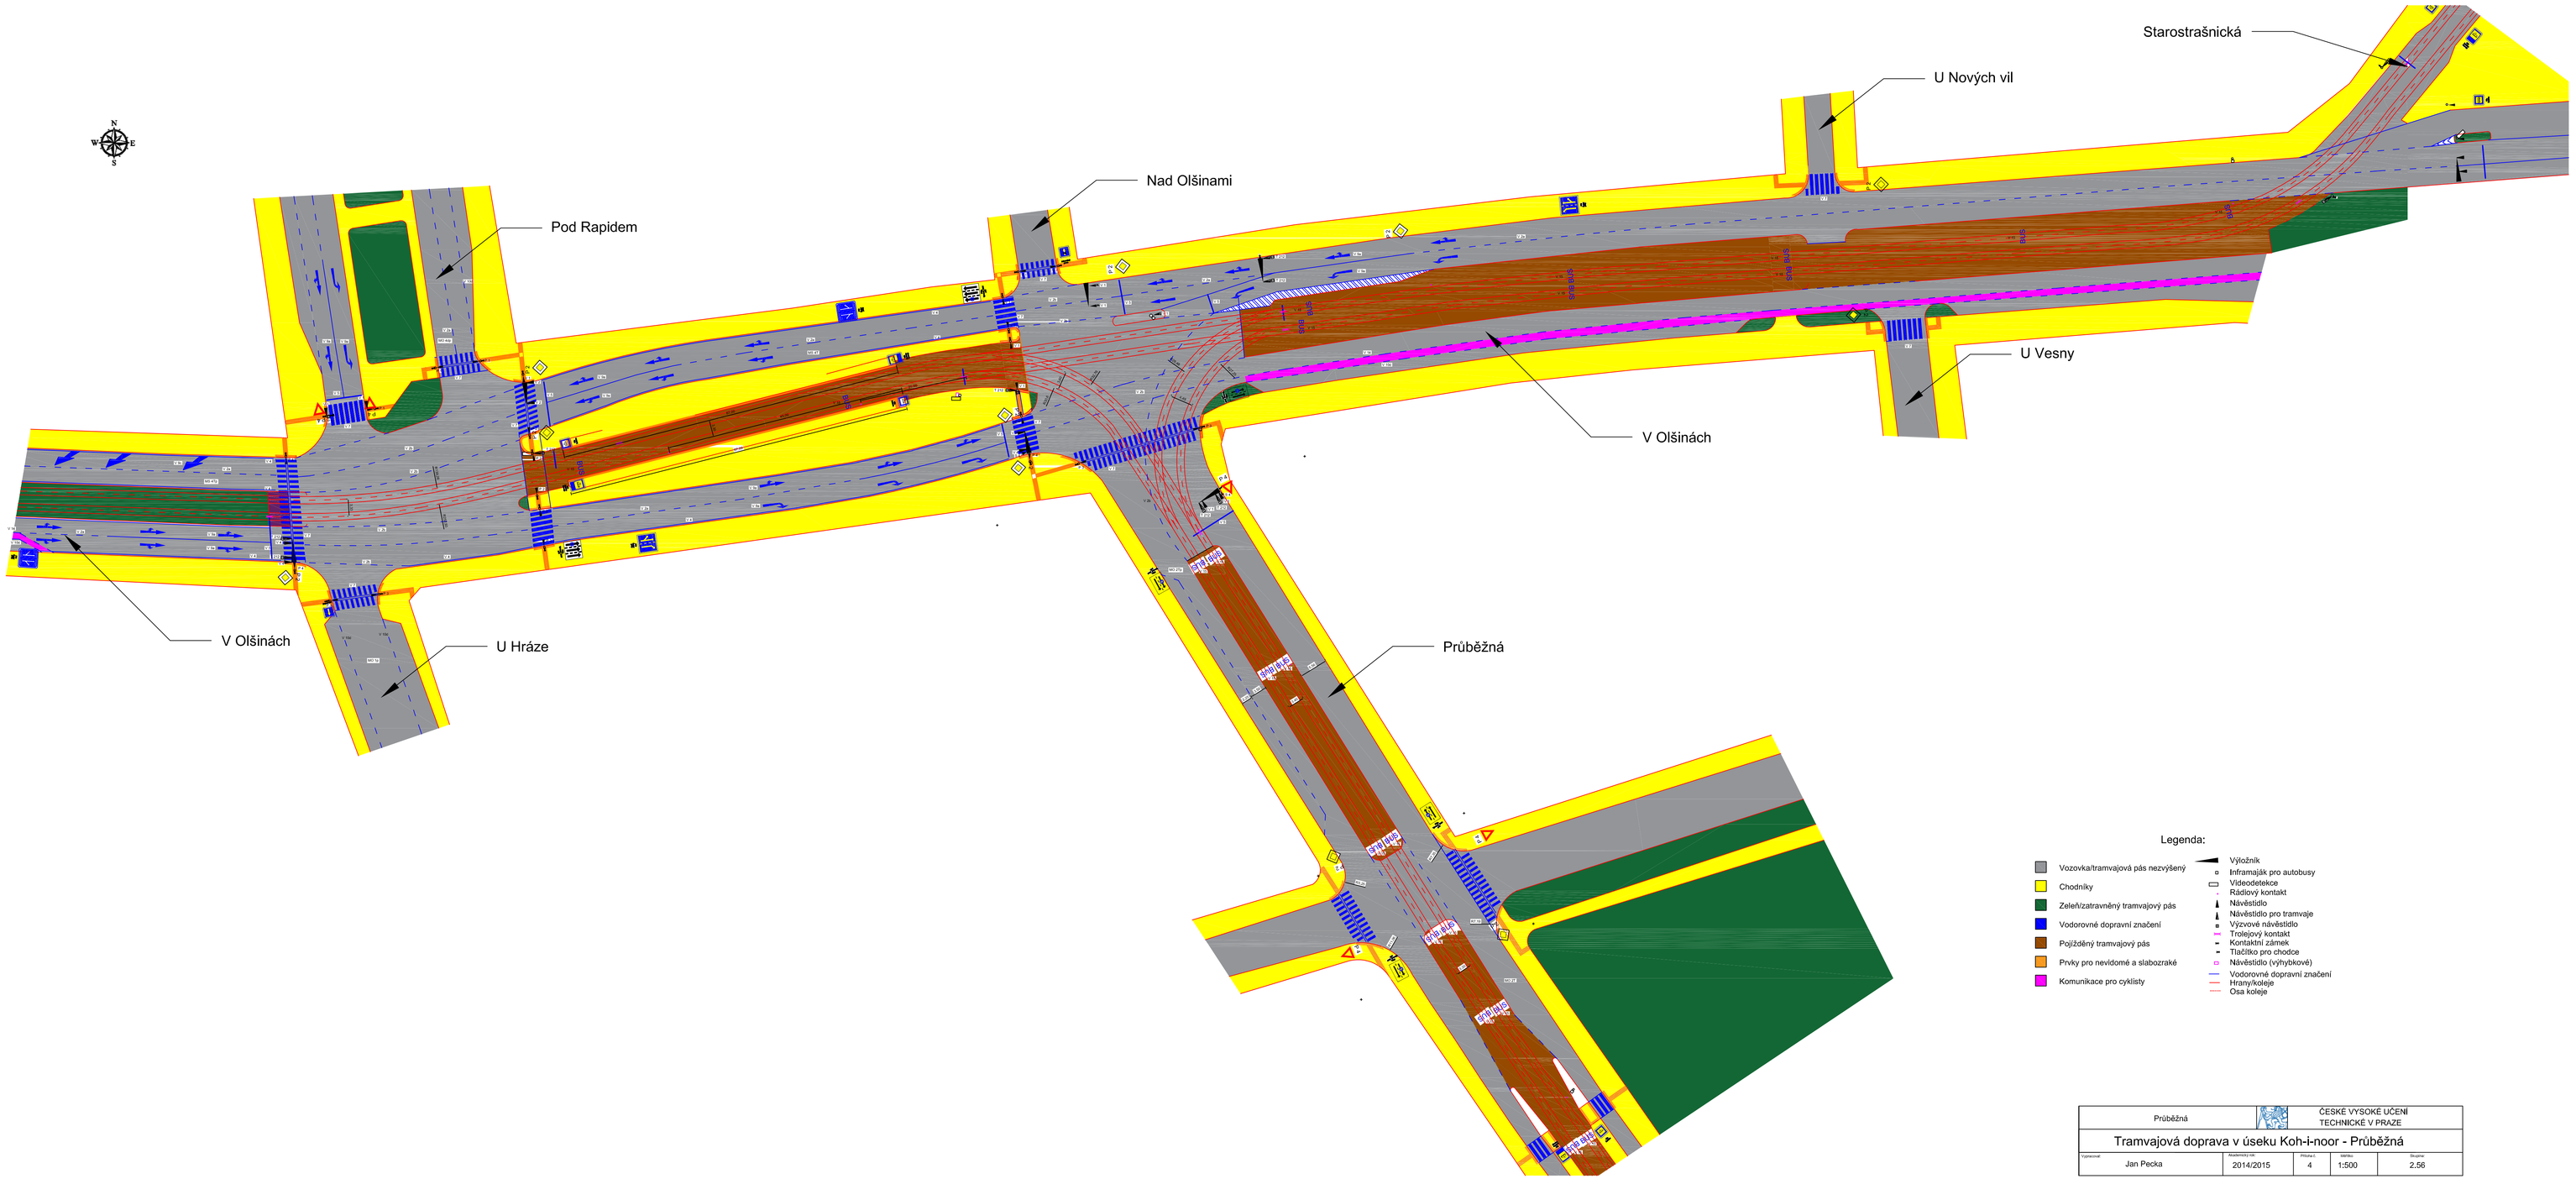

Legenda:

- Vozovka/tramvajová pás nezvýšený
- Chodníky
- Zelen/zatravněný tramvajový pás
- Vodorovné dopravní značení
- Pojížděný tramvajový pás
- Prvky pro nevidomé a slabozraké
- Komunikace pro cyklisty
- Výložník
- Inframaják pro autobusy
- Videodetekce
- Řídicový kontakt
- Návěstidlo
- Návěstidlo pro tramvaje
- Výzvové návěstidlo
- Trolejový kontakt
- Kontaktní zámek
- Tlačítko pro chodce
- Návěstidlo (výhybkové)
- Vodorovné dopravní značení
- Hrany/koleje
- Osa koleje

Průběžná	ČESKÉ VYSOKÉ UČENÍ TECHNICKÉ V PRAZE			
Tramvajová doprava v úseku Koh-i-noor - Průběžná				
Vypracoval: Jan Pecka	Školní rok: 2014/2015	Příloha: 4	Měřítko: 1:500	Strana: 2,56