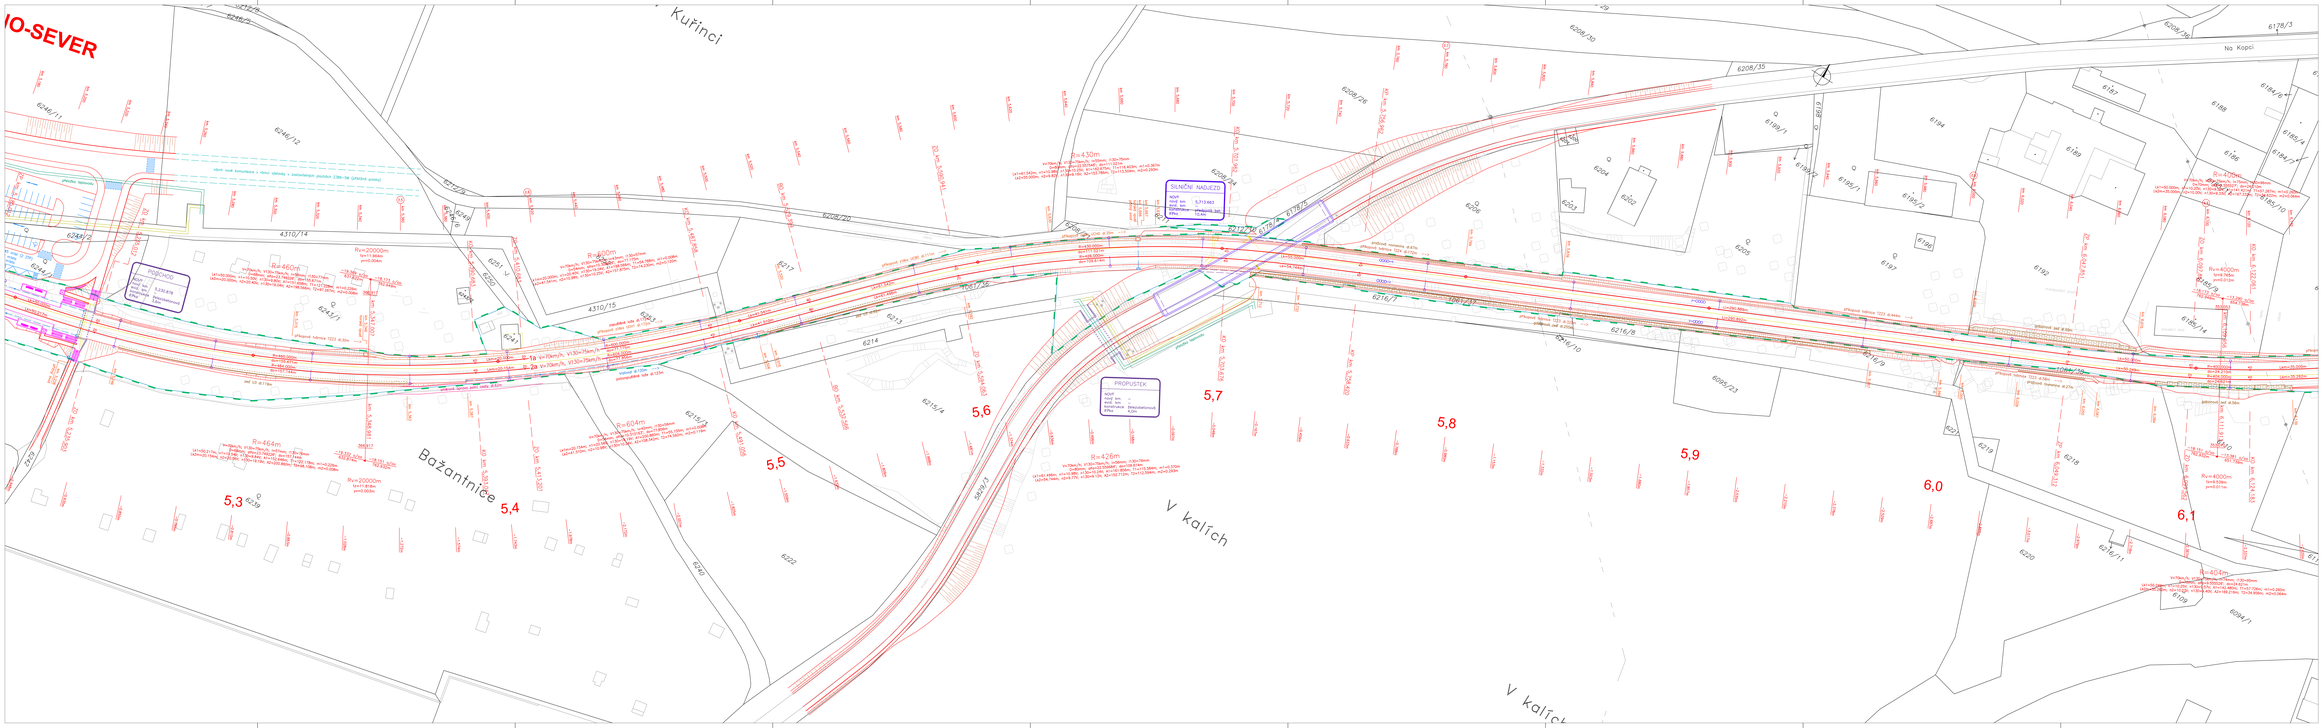

LEGENDA:

- hranice dráhy
- trativod s trativodní šachtou betonovou/plastovou
- příkopová stěna
- zpevněný příkop
- gabionová zeď
- zeď IÚ
- pražcová rovnanina
- zapuštěné lože
- stožár trakčního vedení
- návěstidlo stožárové/trpasličí, oznamník
- závora s výstražníkem u přejezdu
- horská vpusť

pozn.: v místech kolíže trakčních stožárů s odvodňovacím zařízením bude zřízen obtok

Vypracoval:	Bc. Vladimír Říha	ČESKÉ VYSOKÉ UČENÍ TECHNICKÉ V PRAZE Fakulta dopravní
Vedoucí práce:	doc. Ing. Luděk Týfa, Ph.D.	
Rekonstrukce železniční tratě Kladno – Kralupy nad Vltavou Diplomová práce		
Část B – Koordinační situace		Akademický rok: 2014/2015
		Formát: 20 x A4
Koordinační situace úseku Kladno–Ostrovec – Kladno–Dubí dl.3		Měřítko: 1:500
		Číslo výkresu: B.3