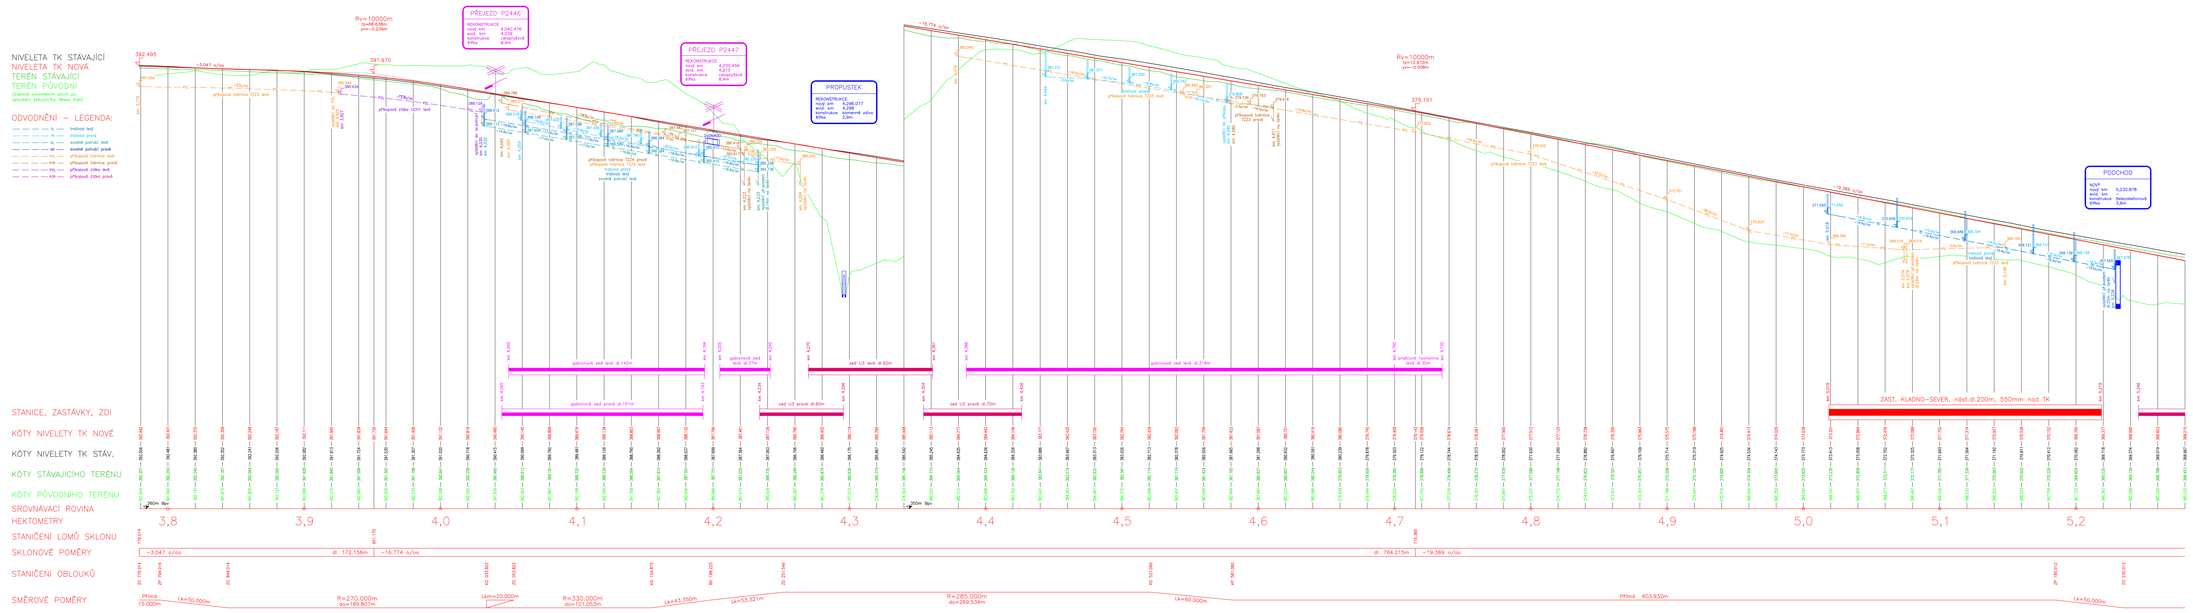

Vypracoval:	Bc. Vladimír Říha	ČESKÉ VYSOKÉ UČENÍ TECHNICKÉ V PRAZE Fakulta dopravní
Vedoucí práce:	doc. Ing. Lukáš Tříla, Ph.D.	
Rekonstrukce železniční tratě Kladno – Kralupy nad Vltavou Diplomová práce		
Část C – Podélné profily	Akademický rok:	2014/2015
	Formát:	18 x A4
Podélný profil úseku Kladno–Ostrovec – Kladno–Dubí díl 1	Měřítko:	1:1000
	Číslo výkresu:	C.1