


Príjazdová komunikácia

Rozvoj západným smerom

Rozvoj východným smerom

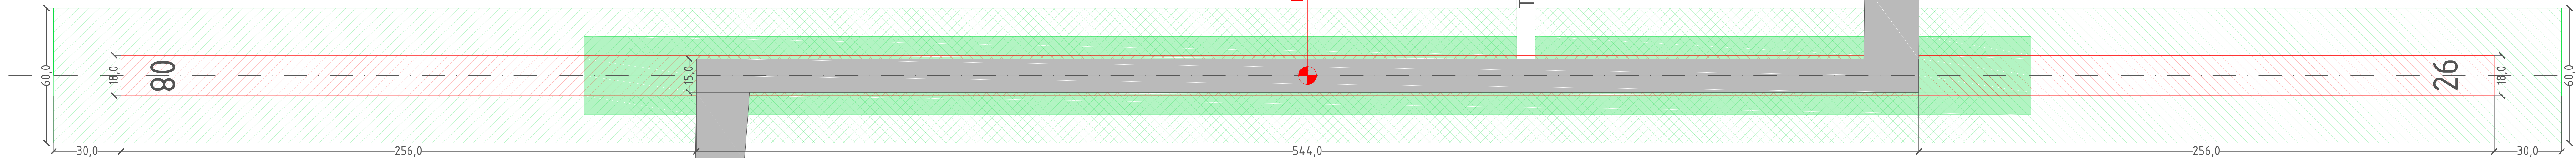

Legenda:

- | | | | |
|-----|------------------------|--|--------------------------|
| 1 | Hangár | | Súčasná RWY 544x15 |
| 2 | Odbavovacia plocha | | Súčasný pás RWY 644x35 |
| | Ukazovateľ smeru vetra | | Východný rozvoj RWY |
| TWY | Rolovacia dráha | | Východný rozvoj pásu RWY |
| | Vzťažný bod letiska | | Západný rozvoj RWY |
| | | | Západný rozvoj pásu RWY |

LETISKO JASNA

Stavebno-
technické
posúdenie letiska
JASNA



Kreslil: Marián Mikloš
November 2014

Situácia letiska

M 1:1000

1