


SVATOPLUKOVA

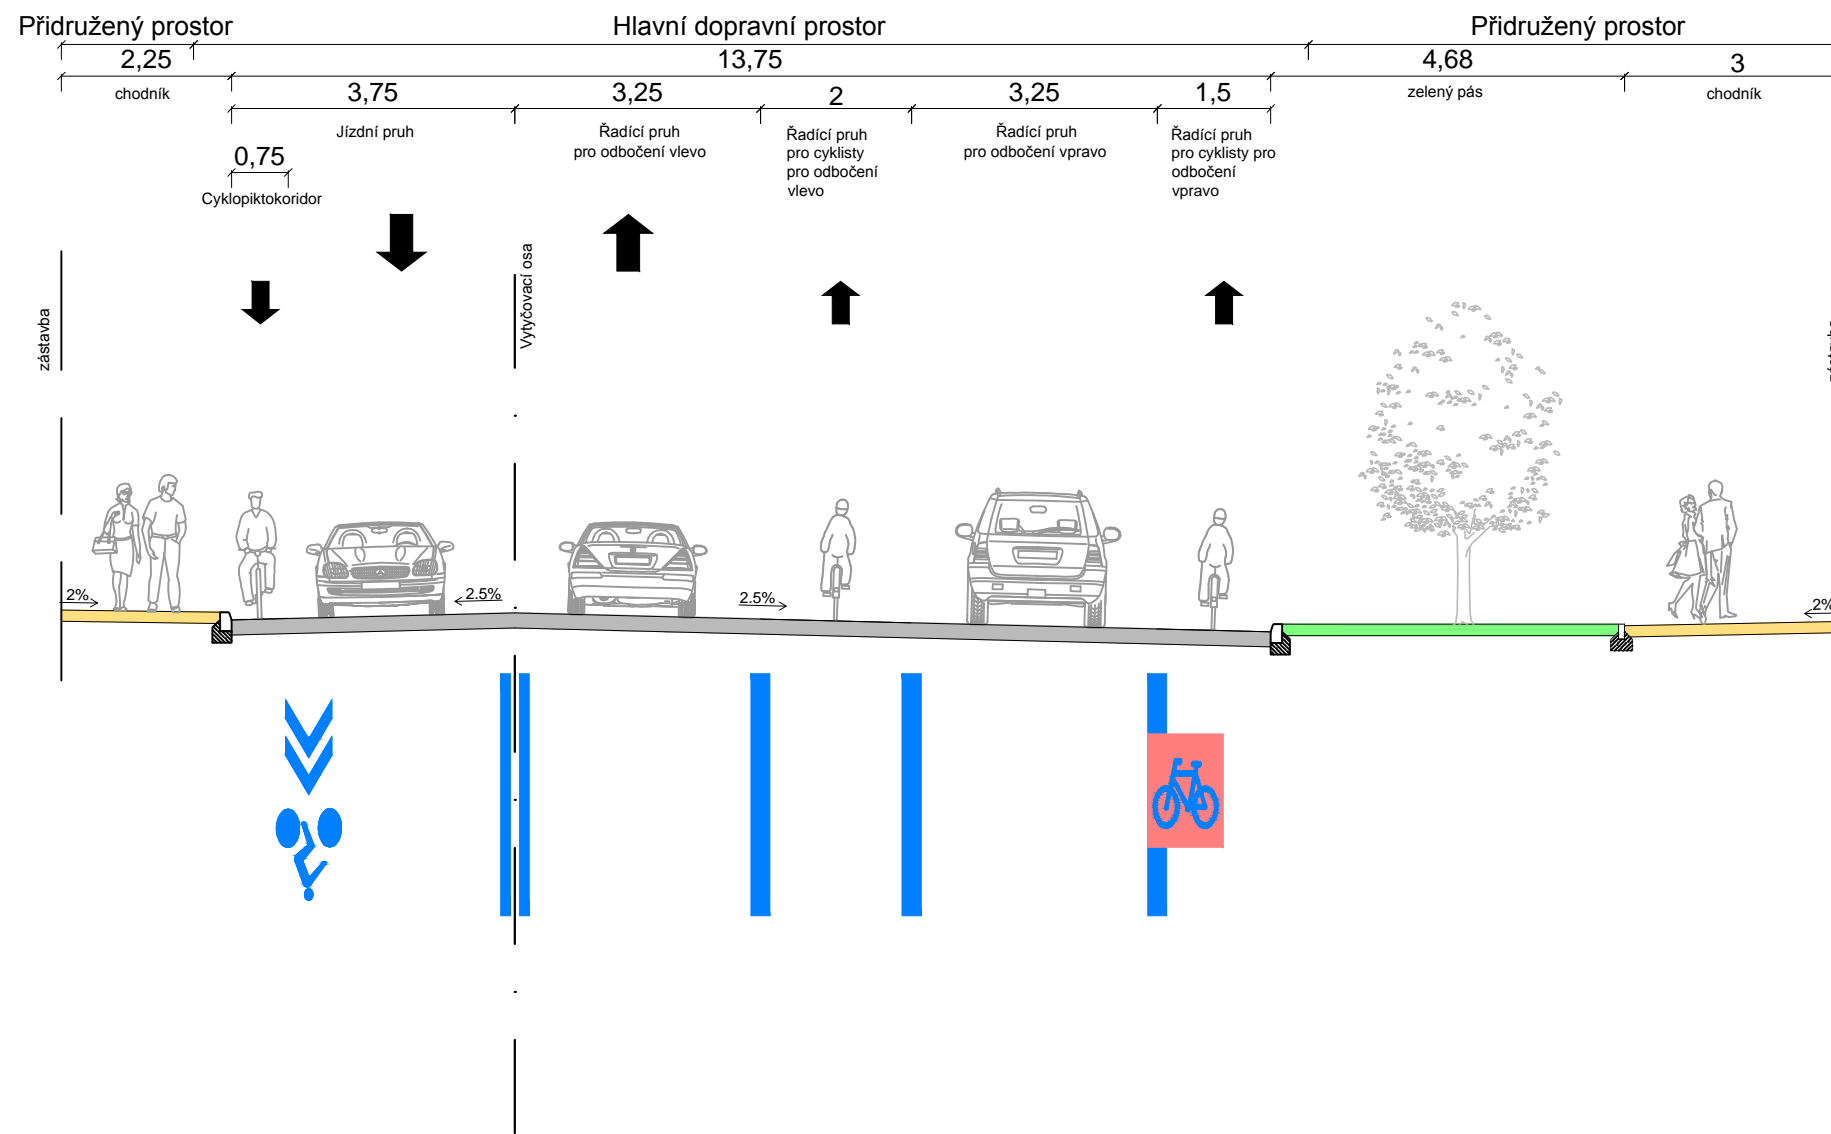

PŘÍČNÝ ŘEZ č. 1

1 : 100