


# ÚJEZD

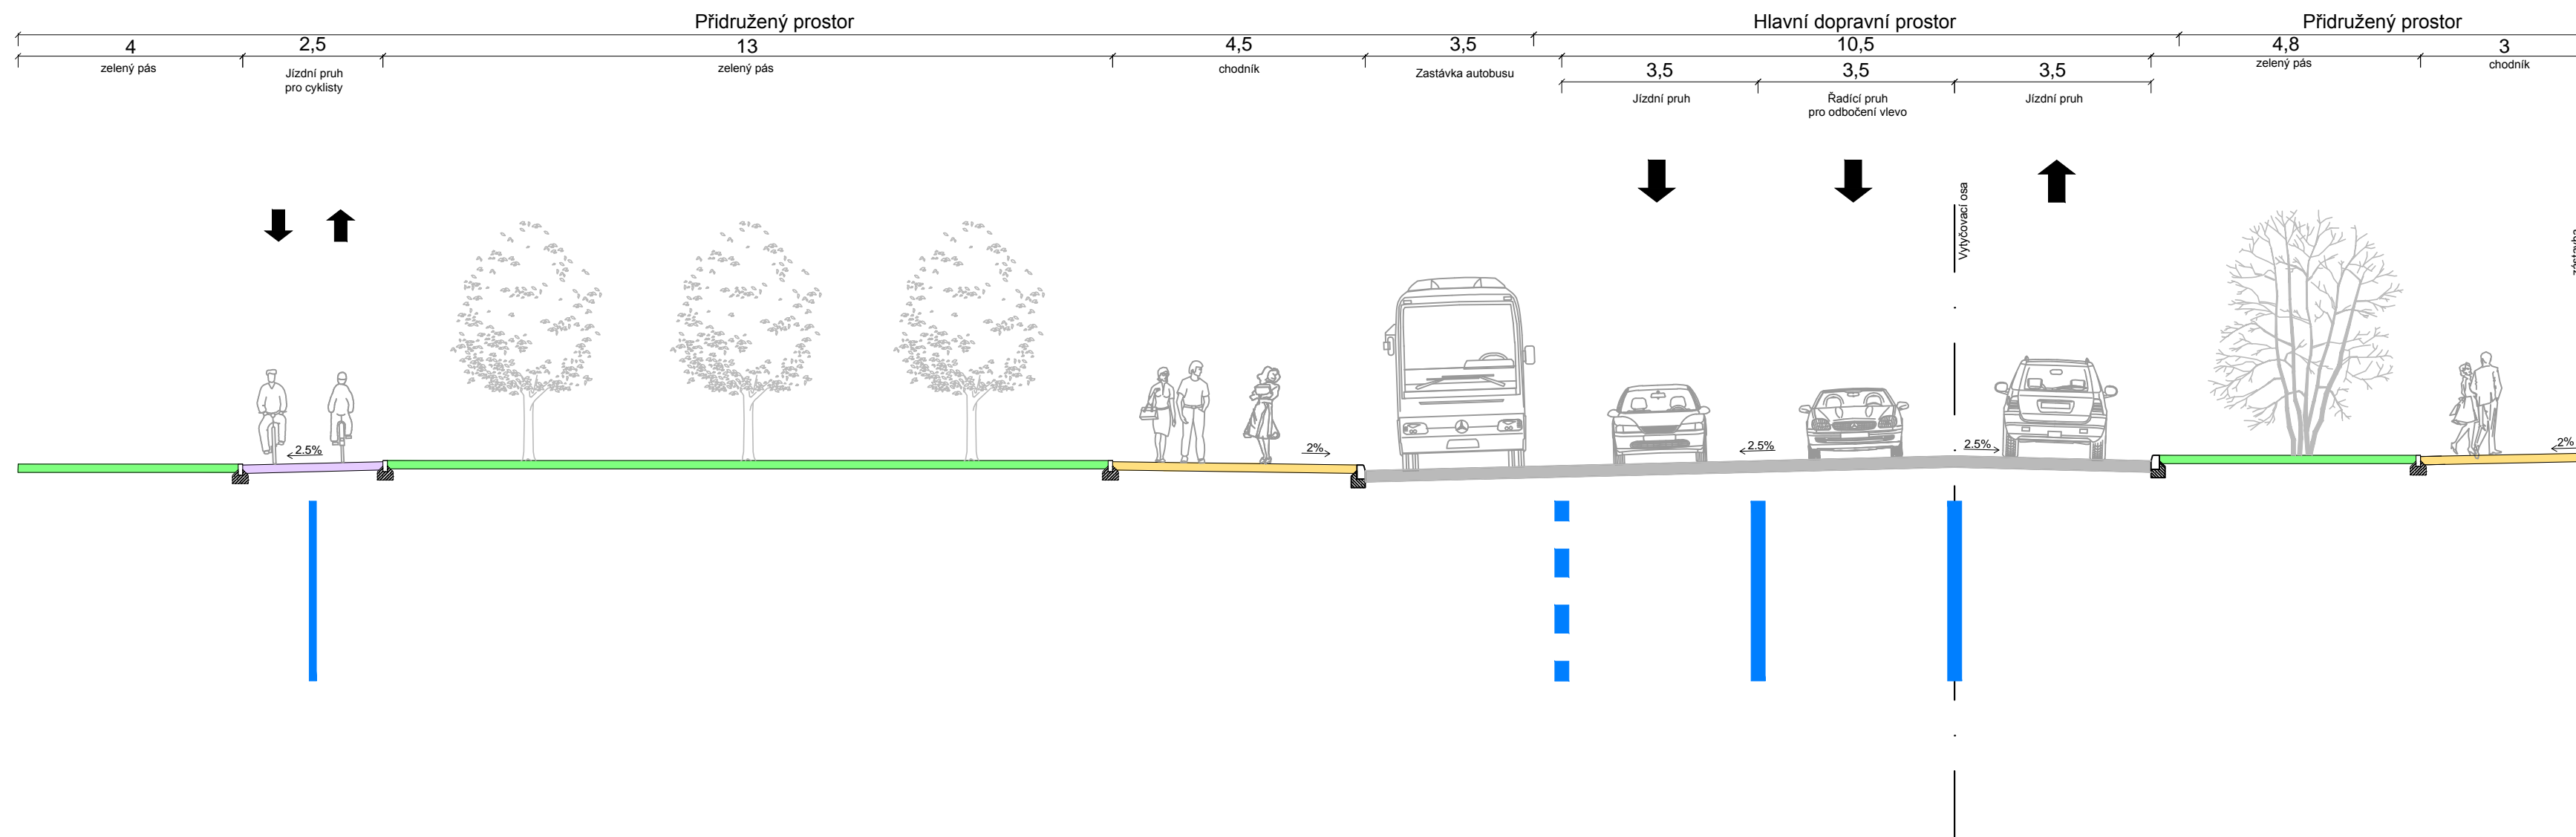

PŘÍČNÝ ŘEZ č. 3

1 : 100

VYTVORENO VE VYUKOVEM PRODUKTU SPOLECNOSTI AUTODESK

VYTVORENO VE VYUKOVEM PRODUKTU SPOLECNOSTI AUTODESK