


JIHOSLOVANSKÁ

VYTVORENO VE VYUKOVÉM PRODUKTU SPOLEČNOSTI AUTODESK

VYTVORENO VE VYUKOVÉM PRODUKTU SPOLEČNOSTI AUTODESK

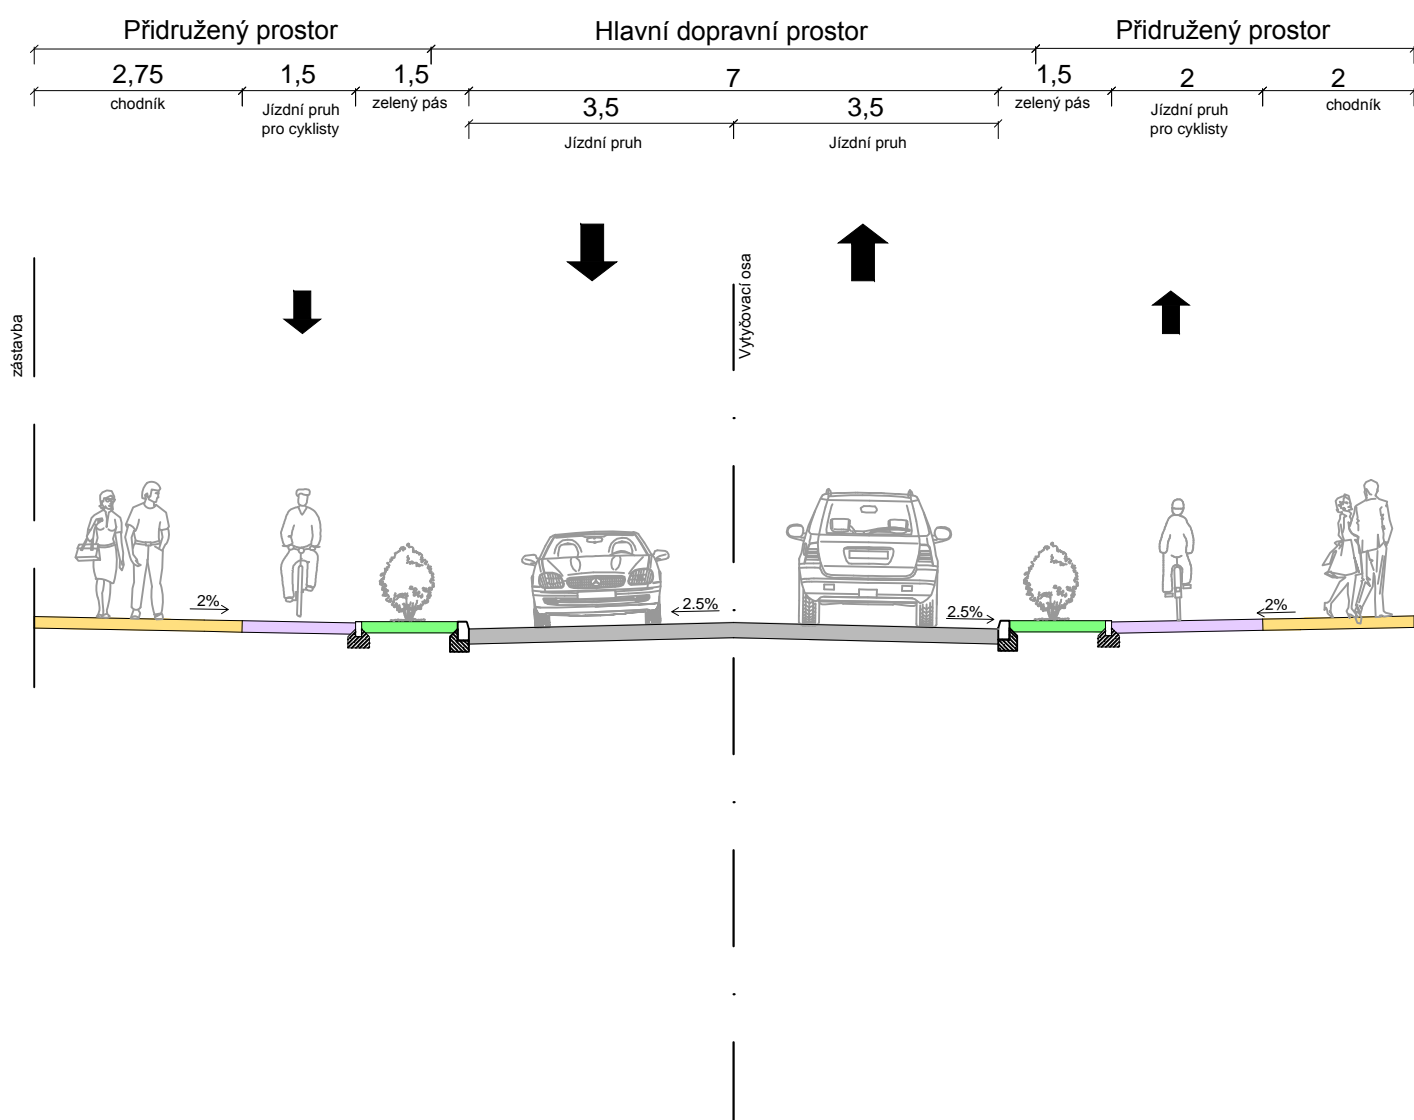

PŘÍČNÝ ŘEZ č. 5

1 : 100