


# TRÁVNICKÁ

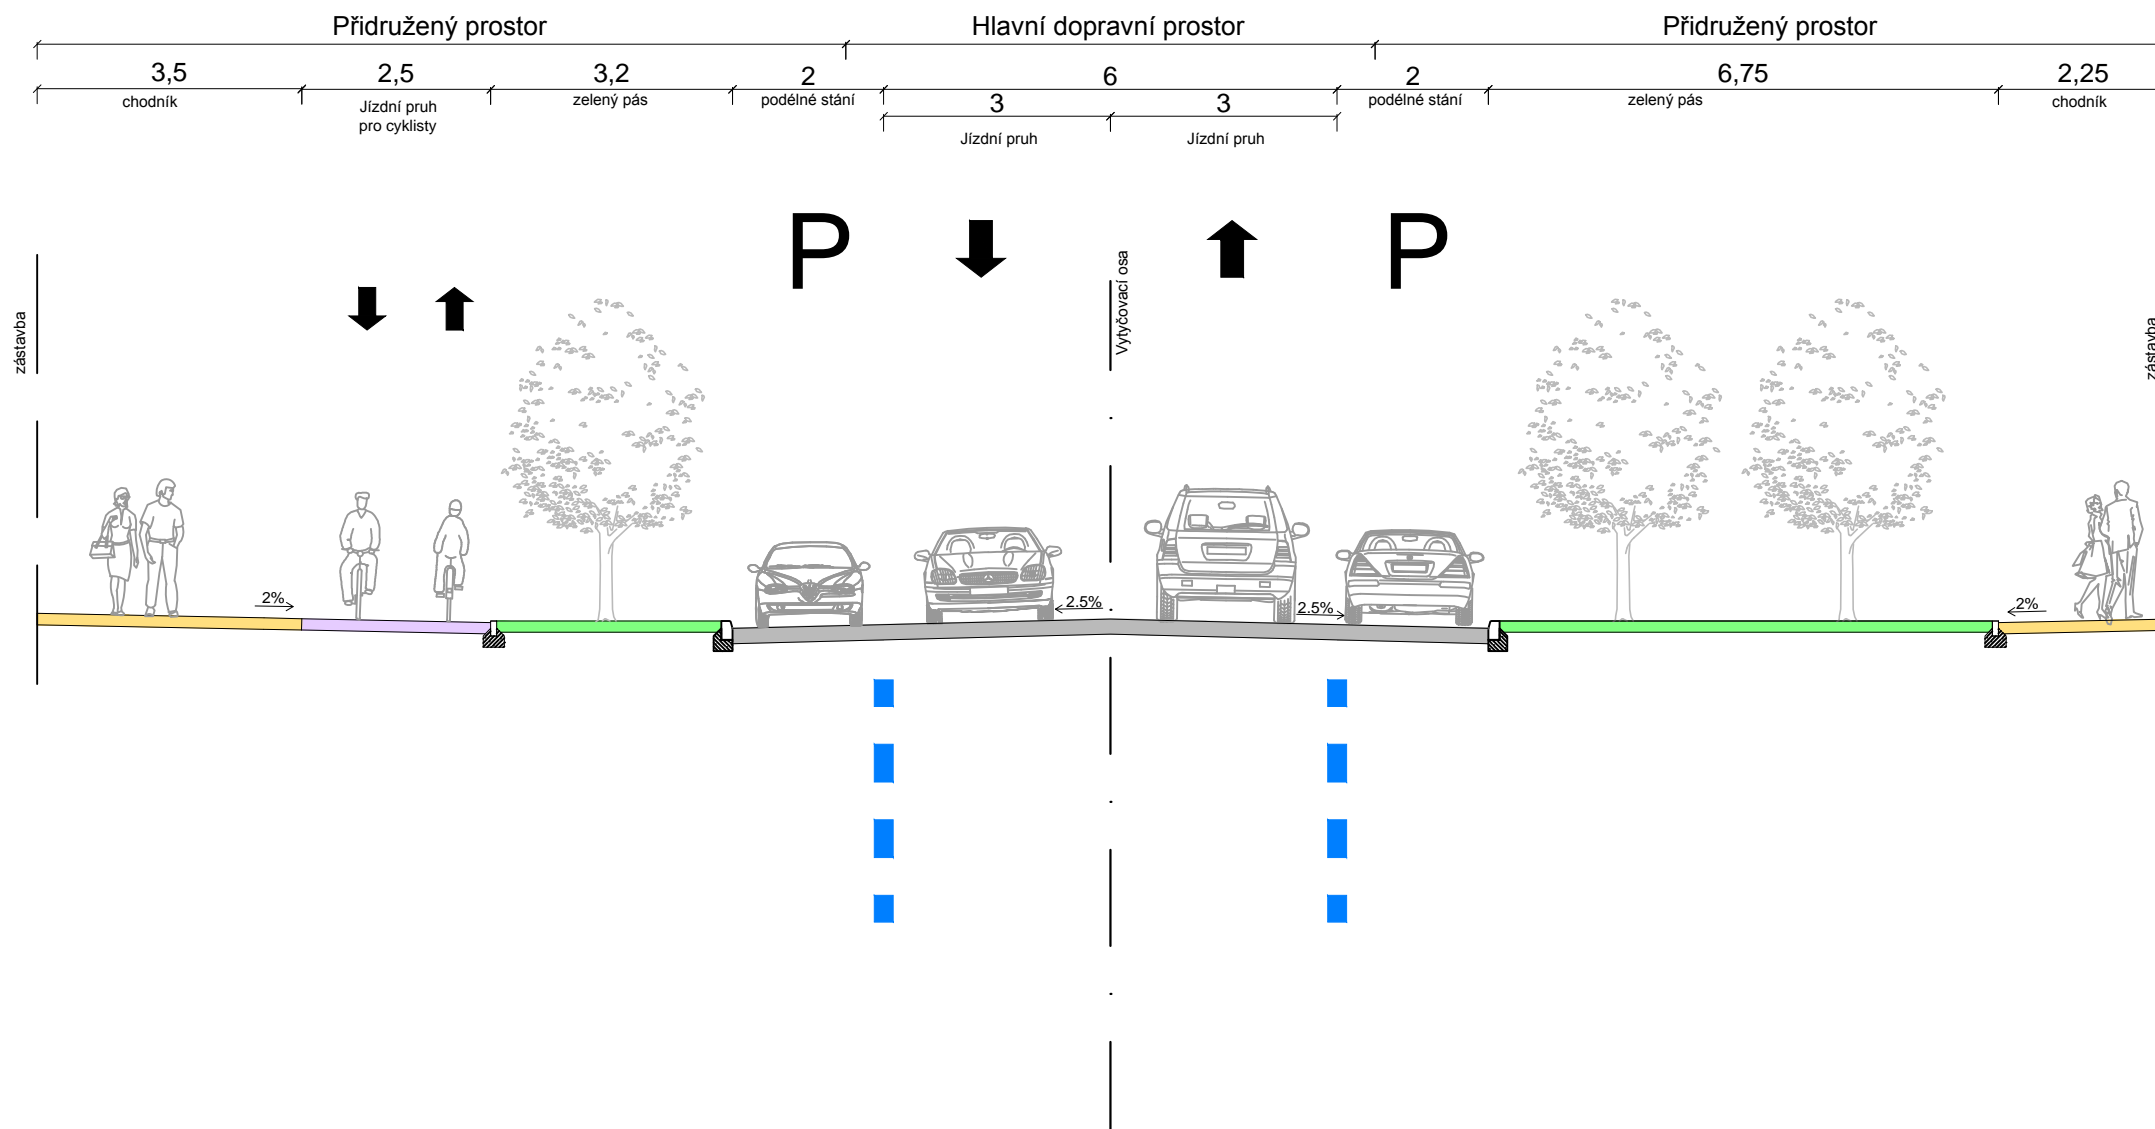

PŘÍČNÝ ŘEZ č. 7

1 : 100