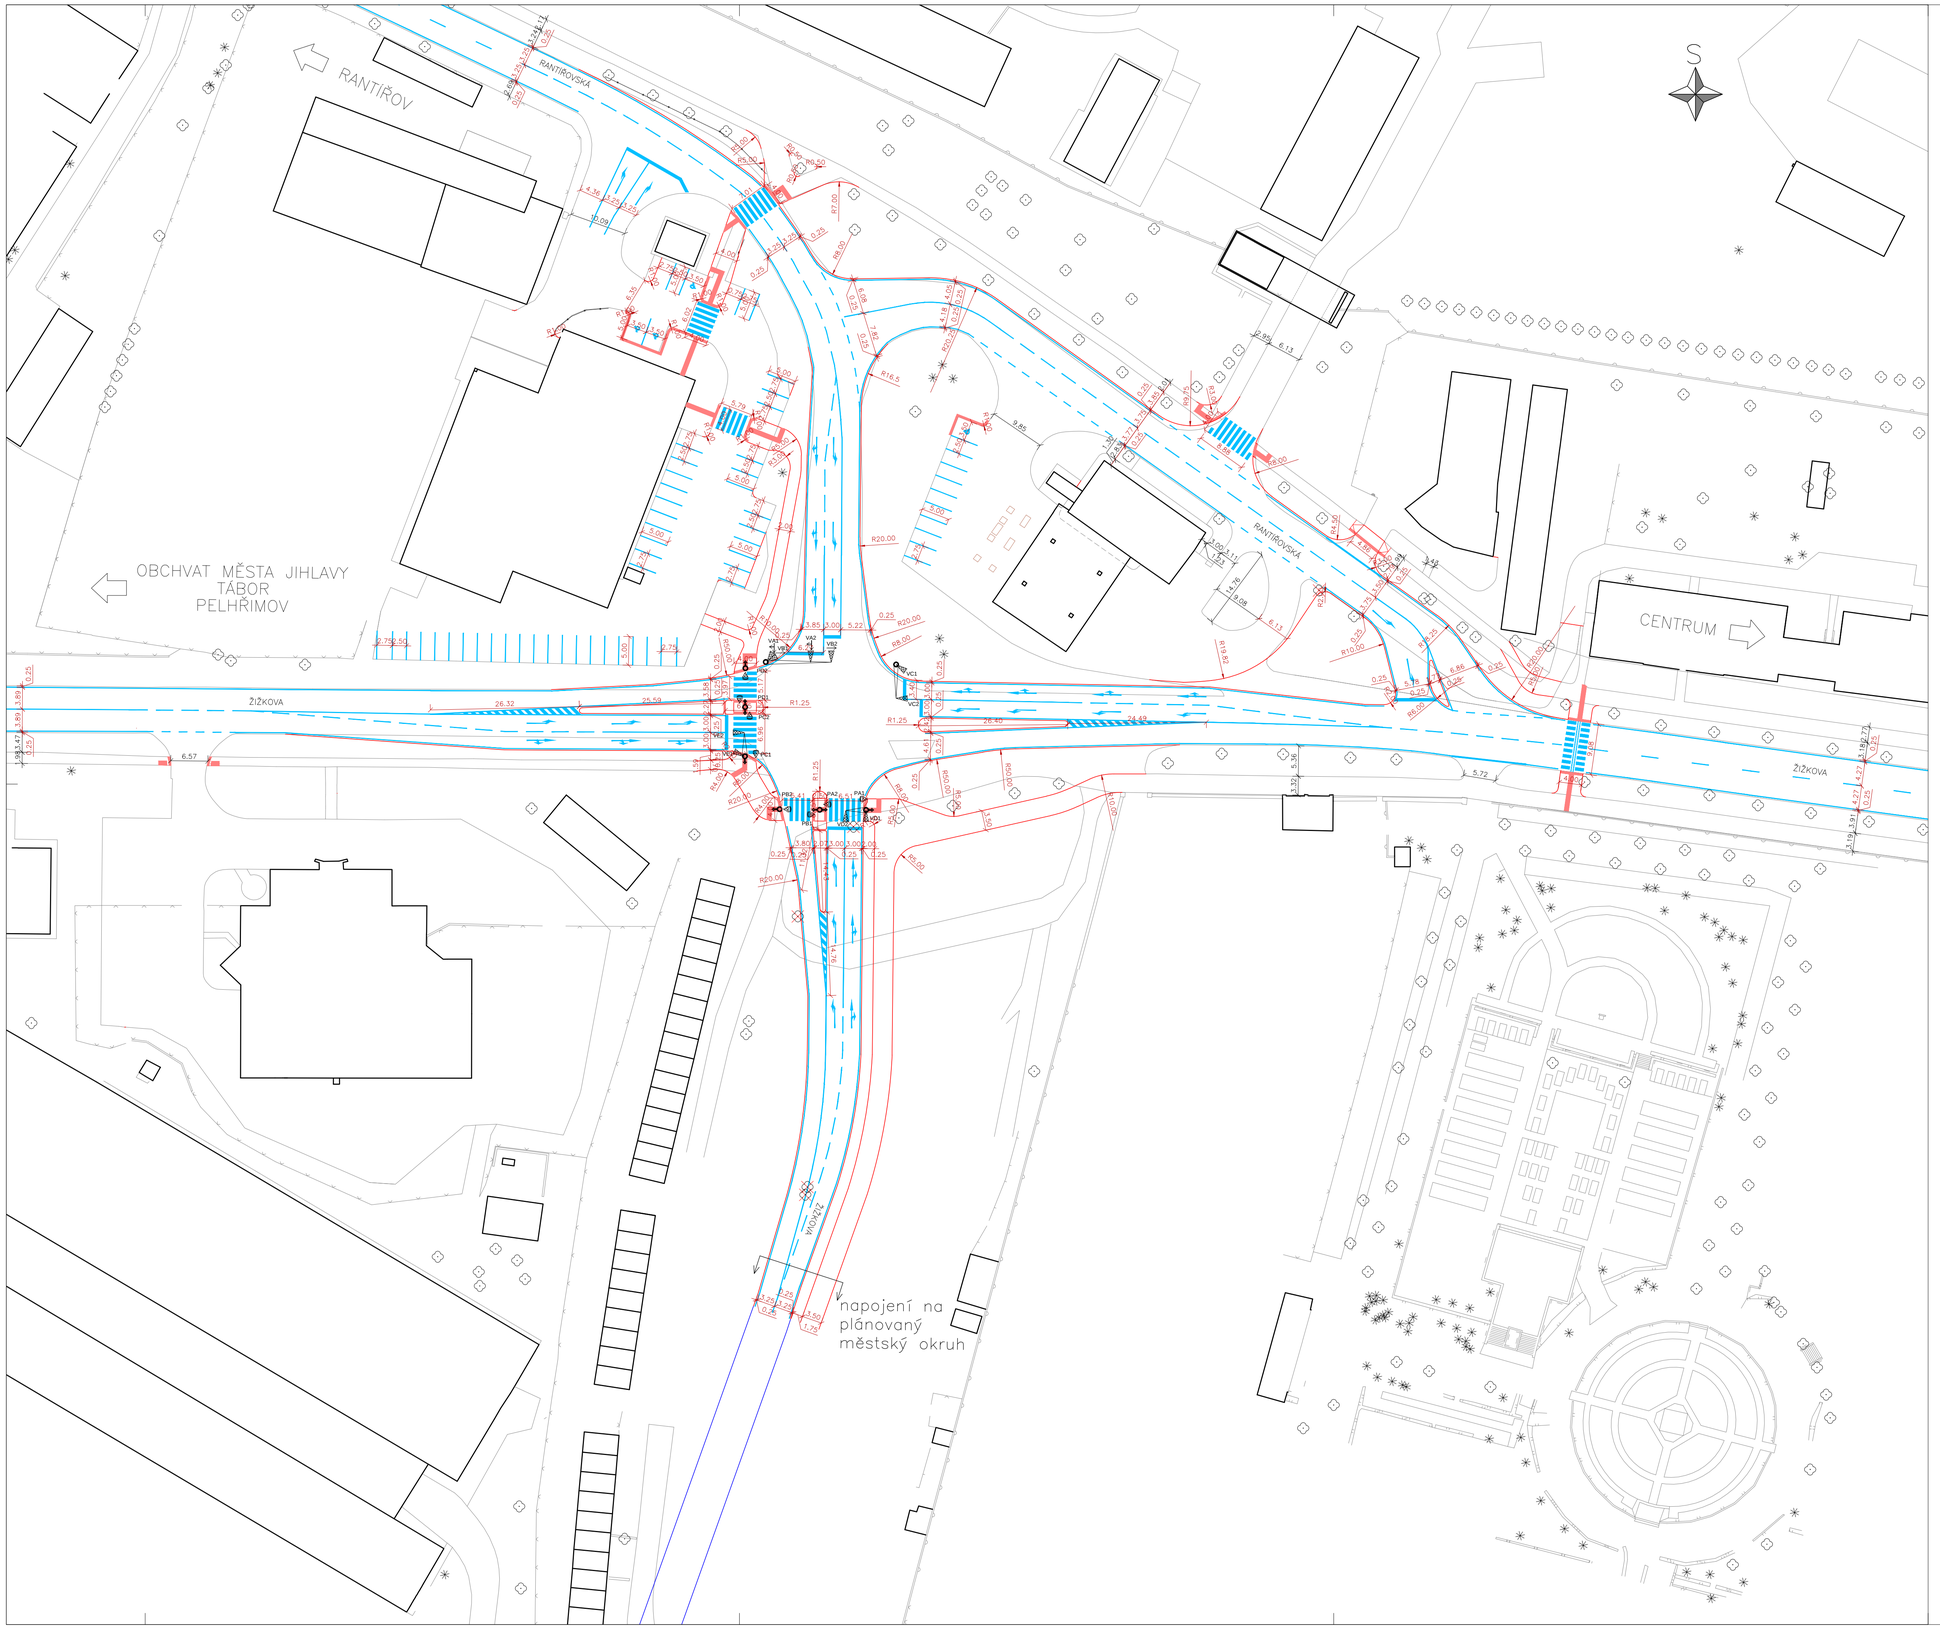


## Legenda:

- stávající polohopis
- stávající/nové stromy, keře, stromy určené ke kácení
- poklopy podzemních nádrží čerpací stanice ONO
- stávající plot, zeď
- stávající zábradlí
- stávající budovy
- nově navržené hrany
- plánovaný městský okruh
- nové vodorovné dopr. značení

**LEGENDA SVĚTELNÉHO SIGNALIZAČNÍHO ZAŘÍZENÍ:**

- světelný signál pro vozidla / chodce
- výložník
- světelný signály pro vozidla
- světelný a akustický signál pro chodce
- sloup světelného signalizačního zařízení
- tlačítko pro chodce

ČESKÉ VYSOKÉ UČENÍ TECHNICKÉ V PRAZE
FAKULTA DOPRAVNÍ

BAKALÁŘSKÁ PRÁCE
Návrh organizace dopravy v okolí křižovatek ulic Žižkova a Rantířovská v Jihlavě

Vypracoval: Markéta Habalová
Vedoucí práce: doc. Ing. Jiří Čarský, Ph.D.

Příloha: Situace, varianta křižovatka řízená světelnou signalizací

Číslo přílohy: 2.2

Měřítko: 1:500

Formát: 10x A4