

NS  
metry

Tahač šířka	: 2.50	Čas plného rejdu	: 6.0
Šířka tažené části	: 2.50	Úhel řízení	: 39.1
Tahač rozchod	: 2.50	Úhel kloubu	: 70.0
Vlek rozchod	: 2.50		

ČESKÉ VYSOKÉ UČENÍ TECHNICKÉ V PRAZE  
FAKULTA DOPRAVNÍ



### BAKALÁŘSKÁ PRÁCE

Návrh organizace dopravy v okolí křižovatek ulic Žižkova a Rantířovská v Jihlavě

Vypracoval:

Markéta Habalová

Vedoucí práce

doc. Ing. Jiří Čarský, Ph.D.

Příloha:

Situace vlečných křivek

varianta křižovatka řízená světelnou signalizací

Číslo přílohy:


4.2


Měřítko:


1:500



Formát:



6x A4

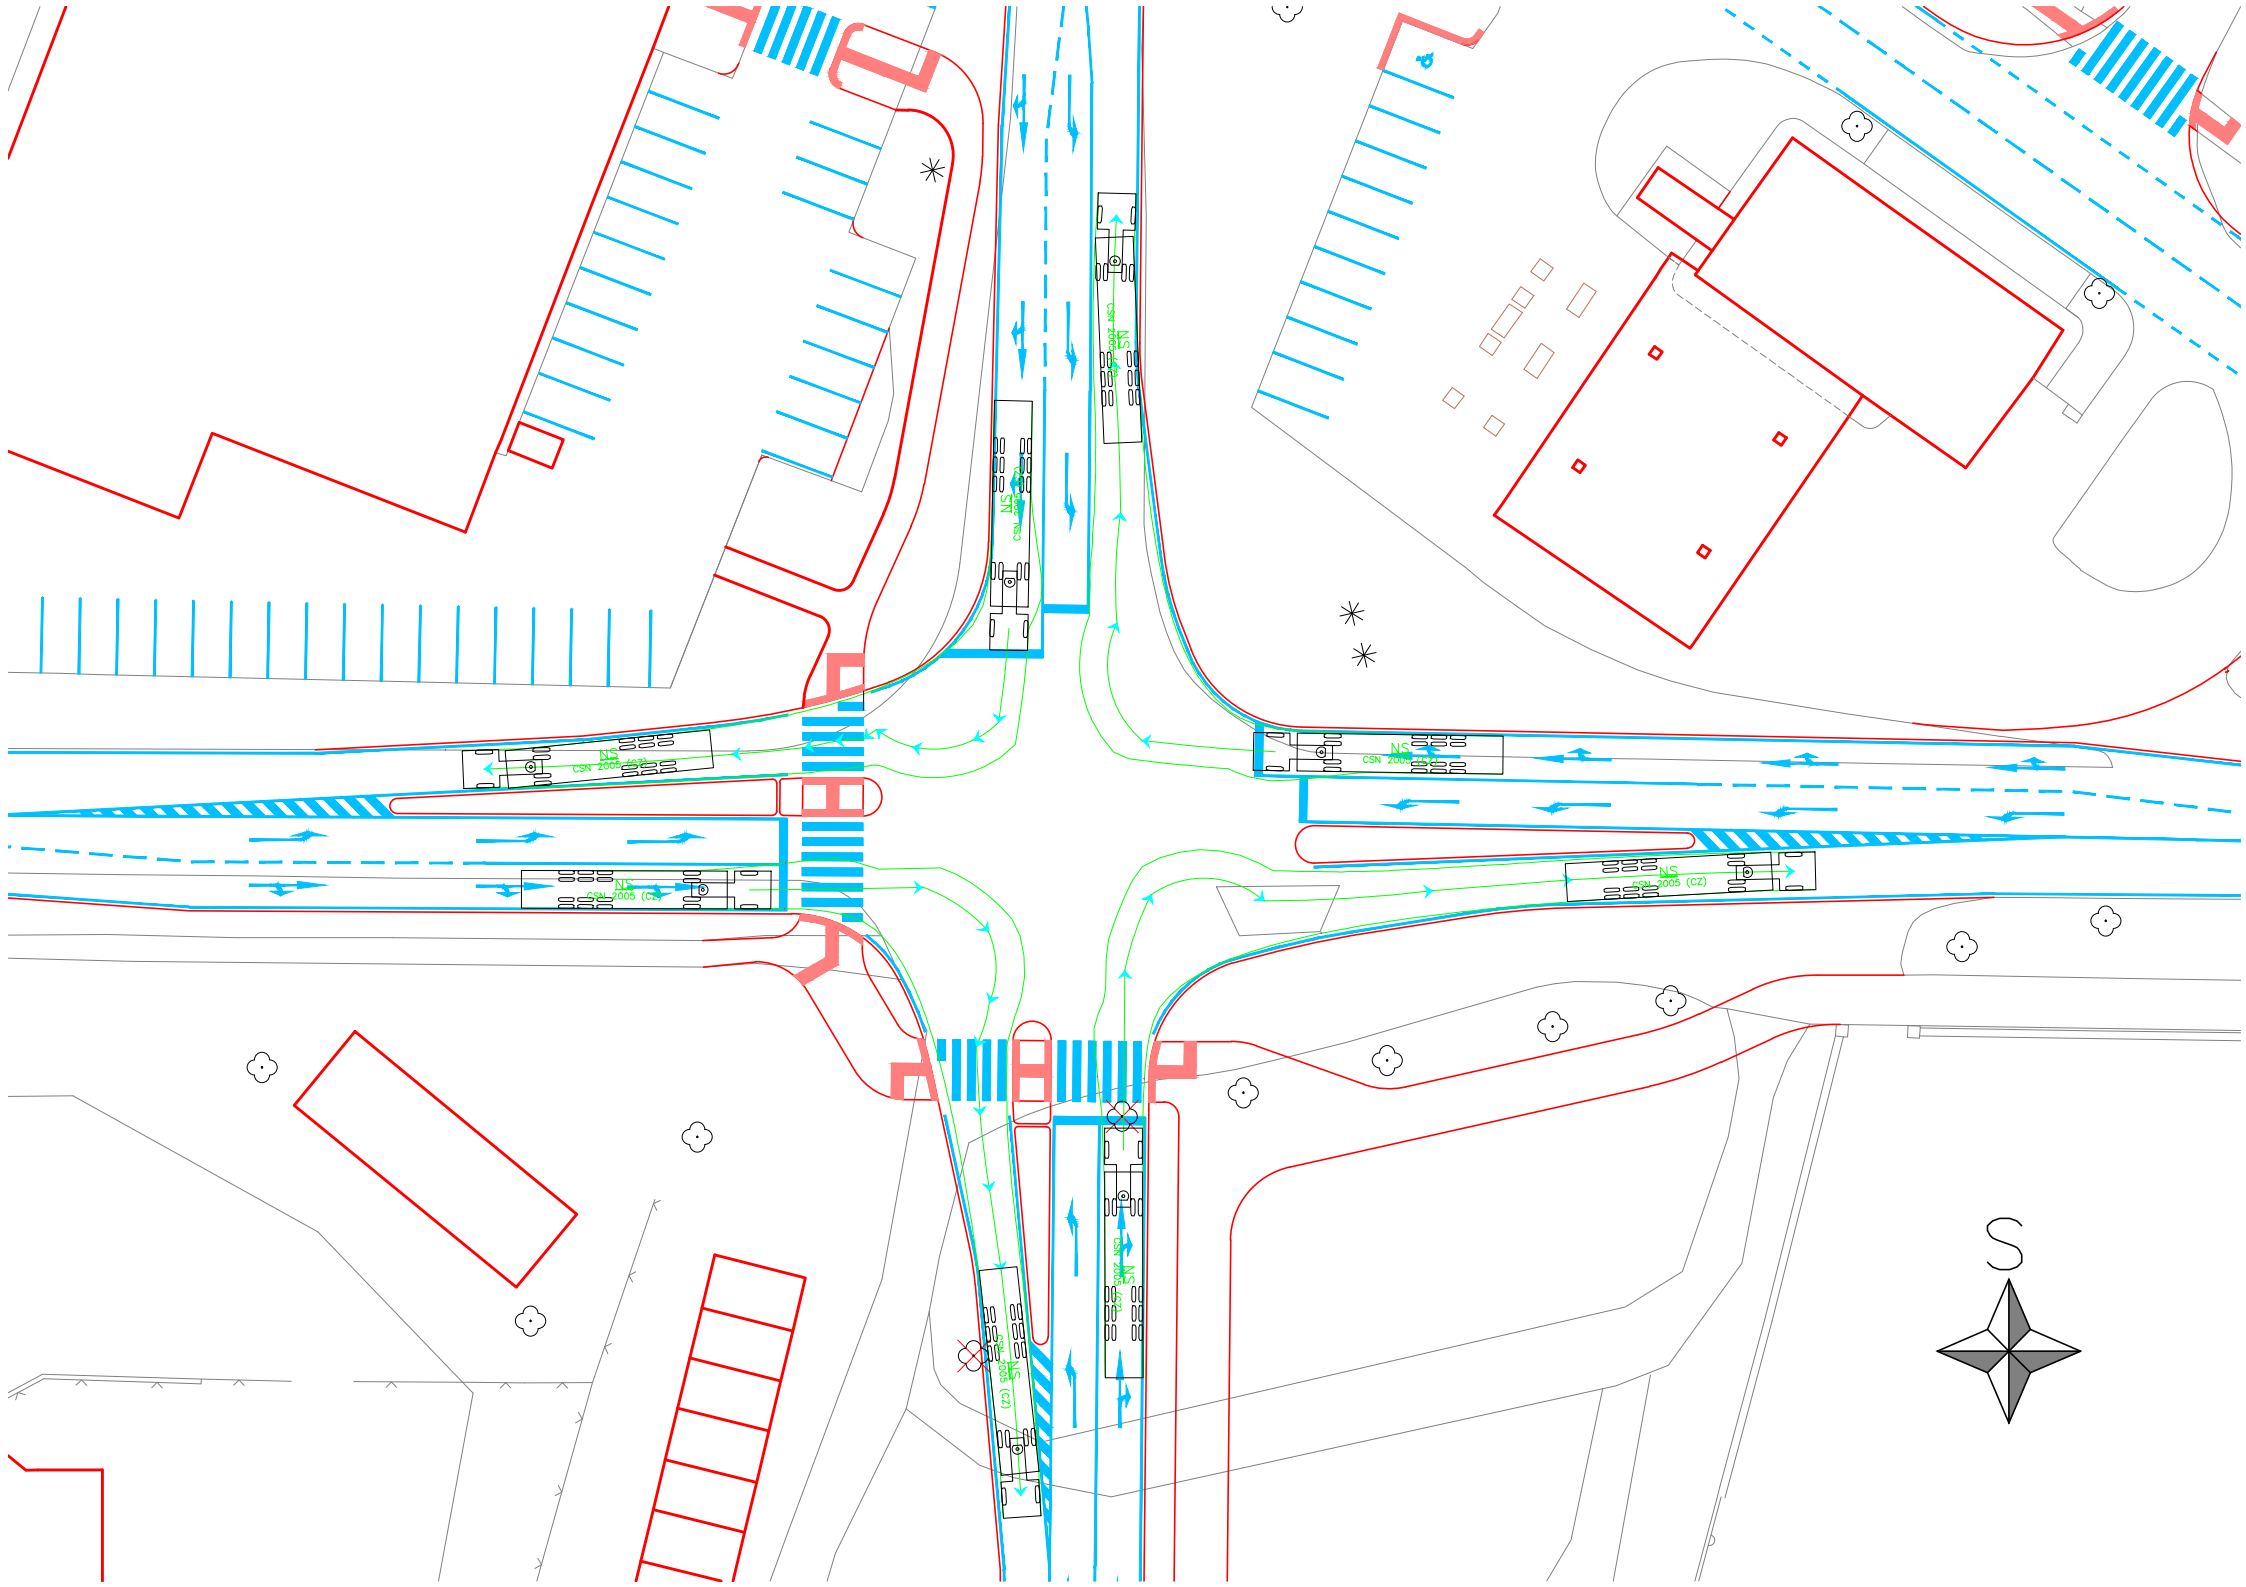

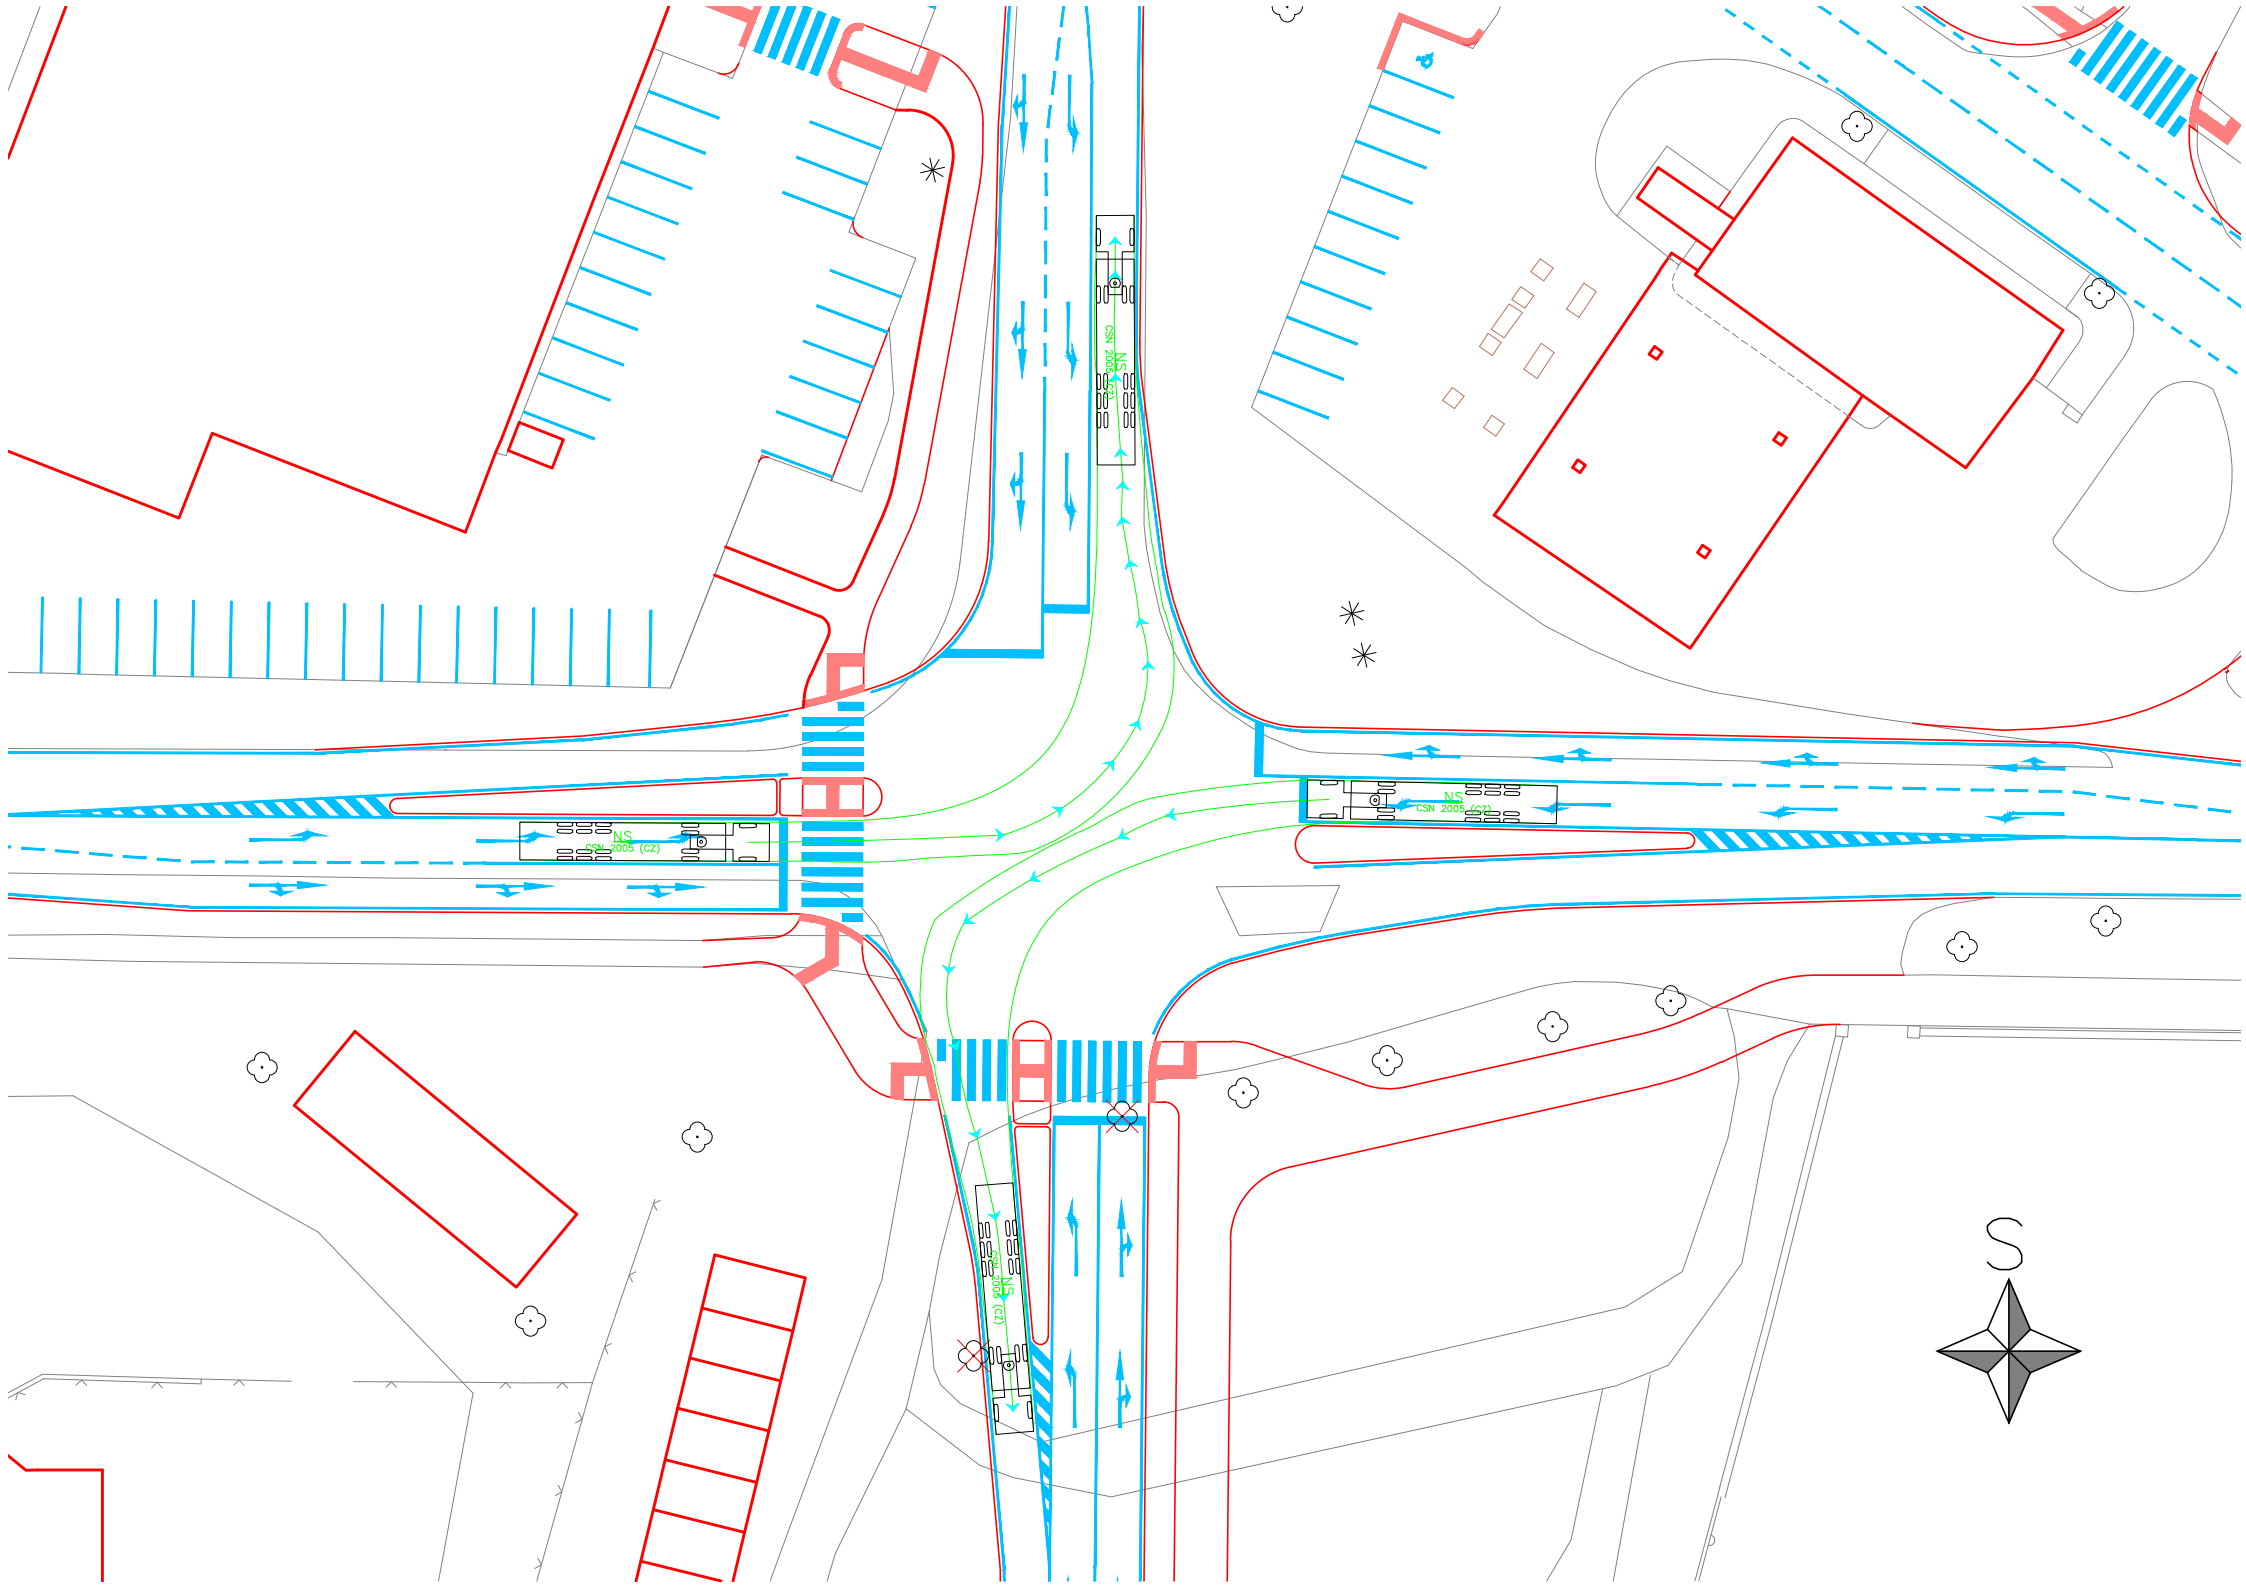

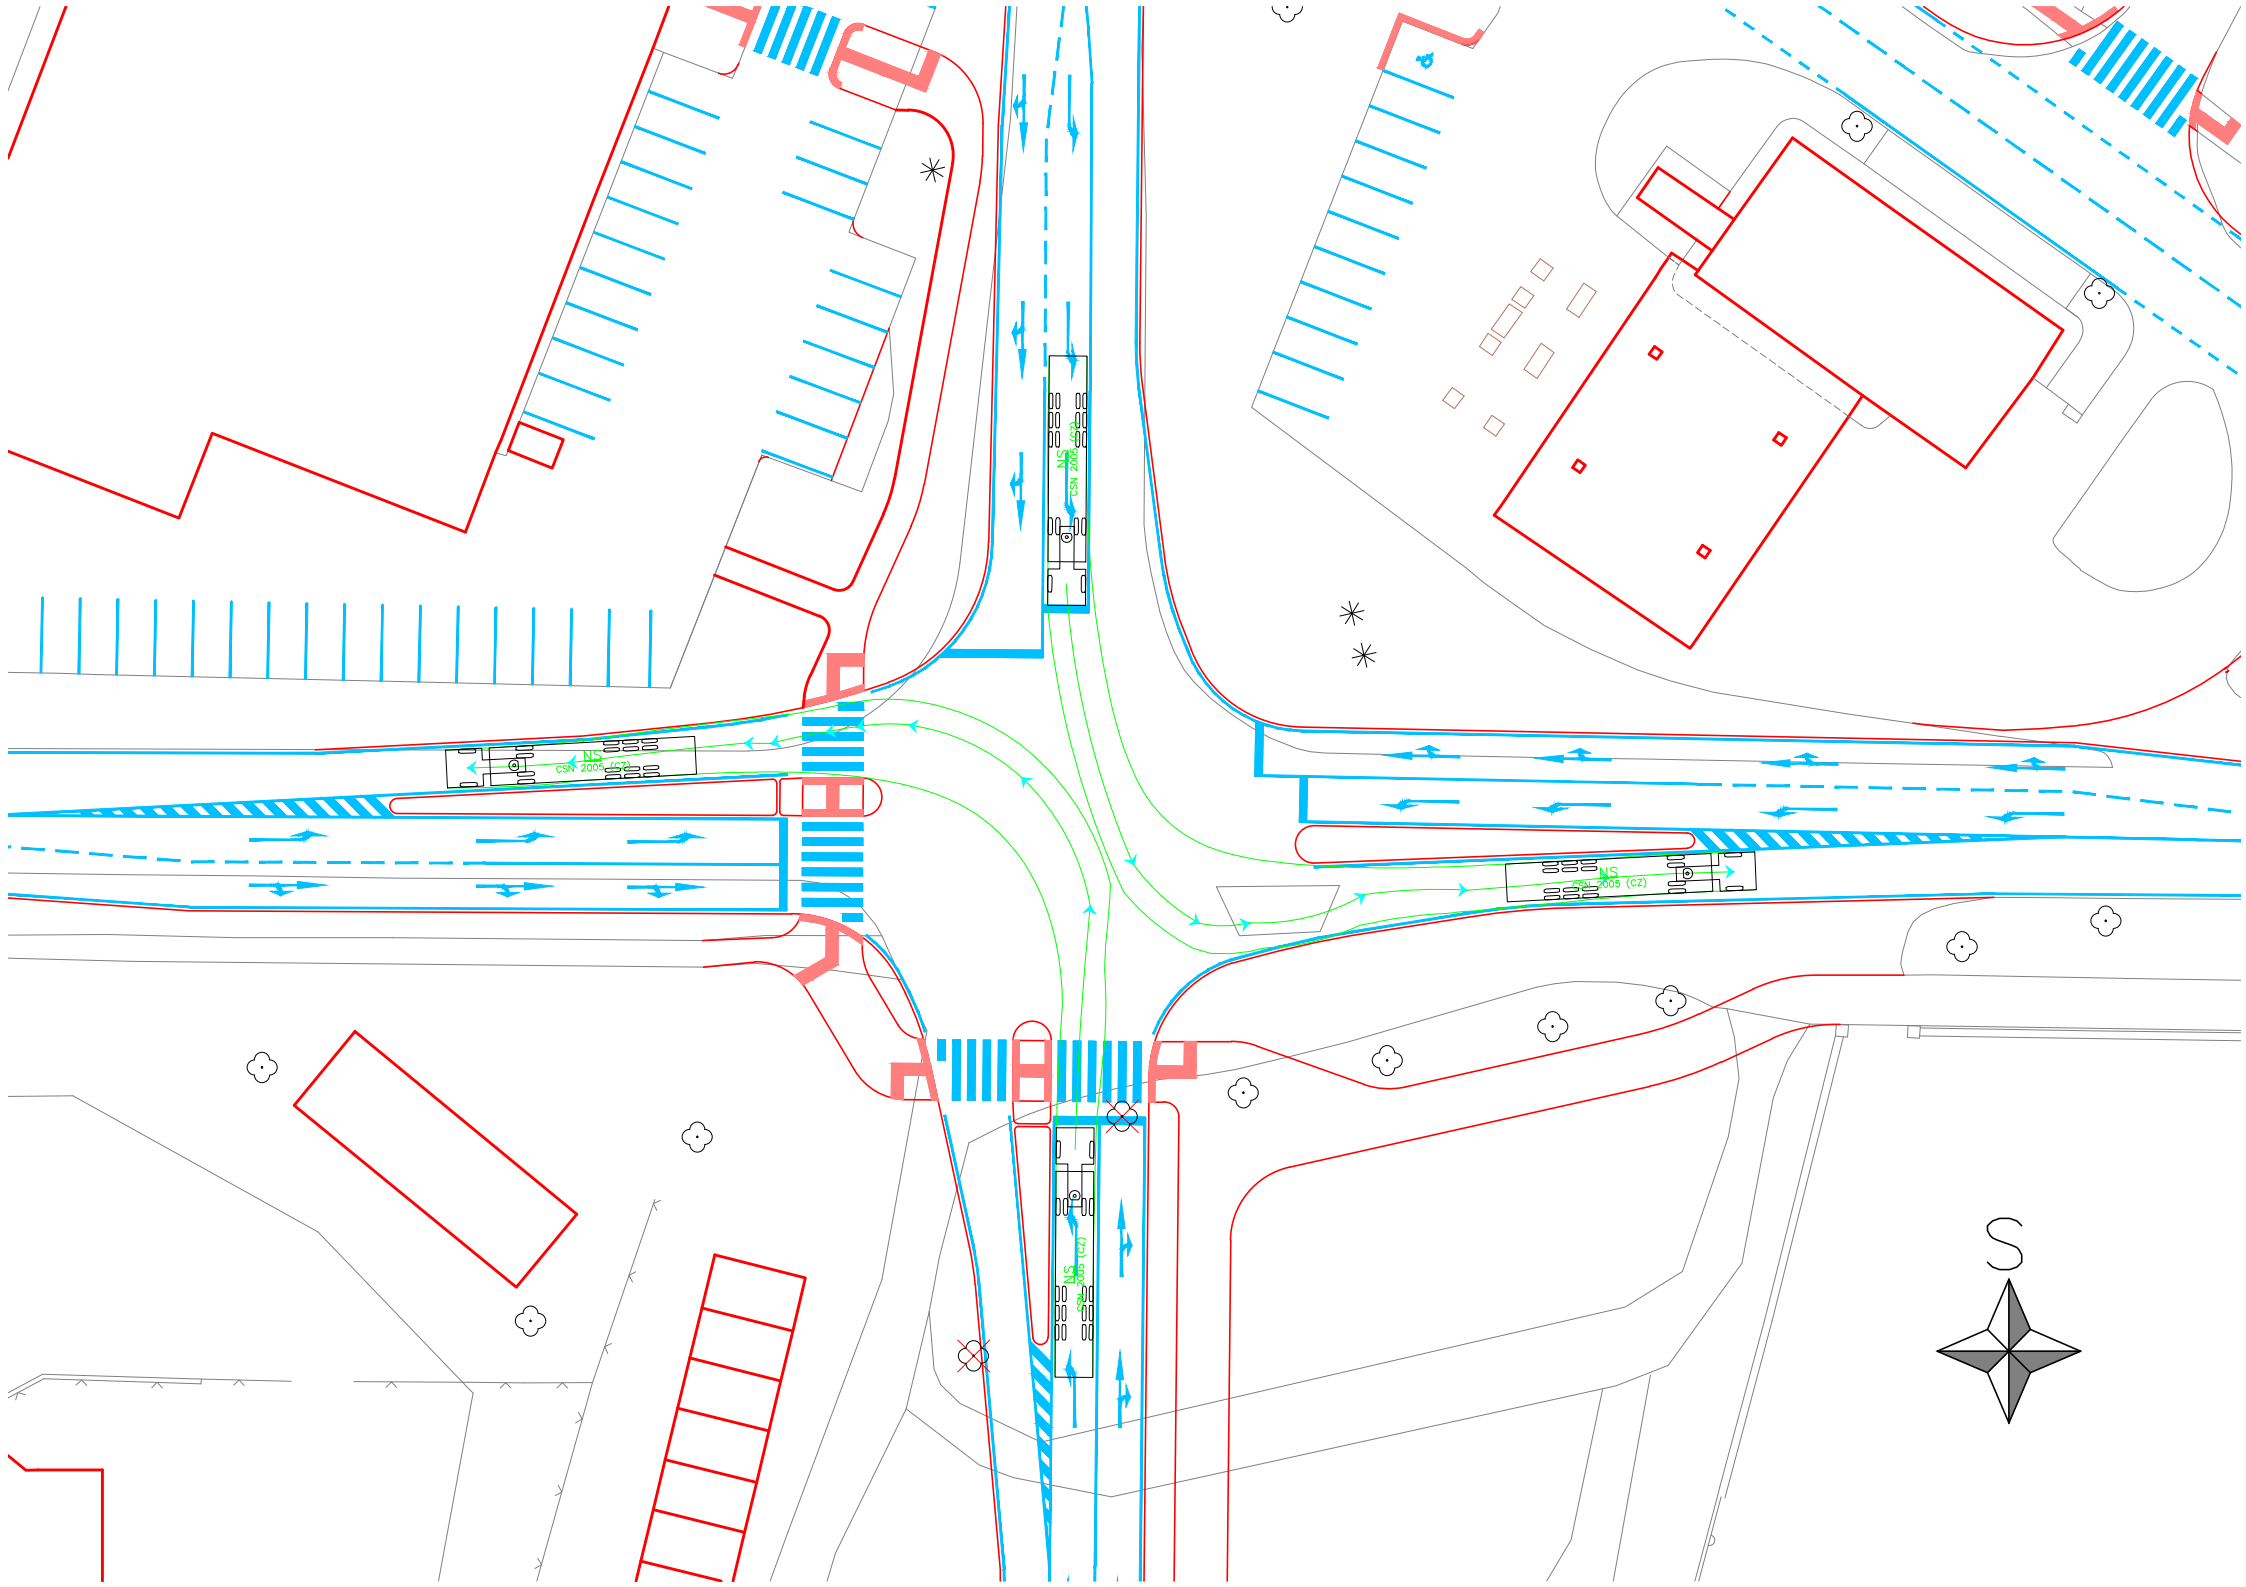

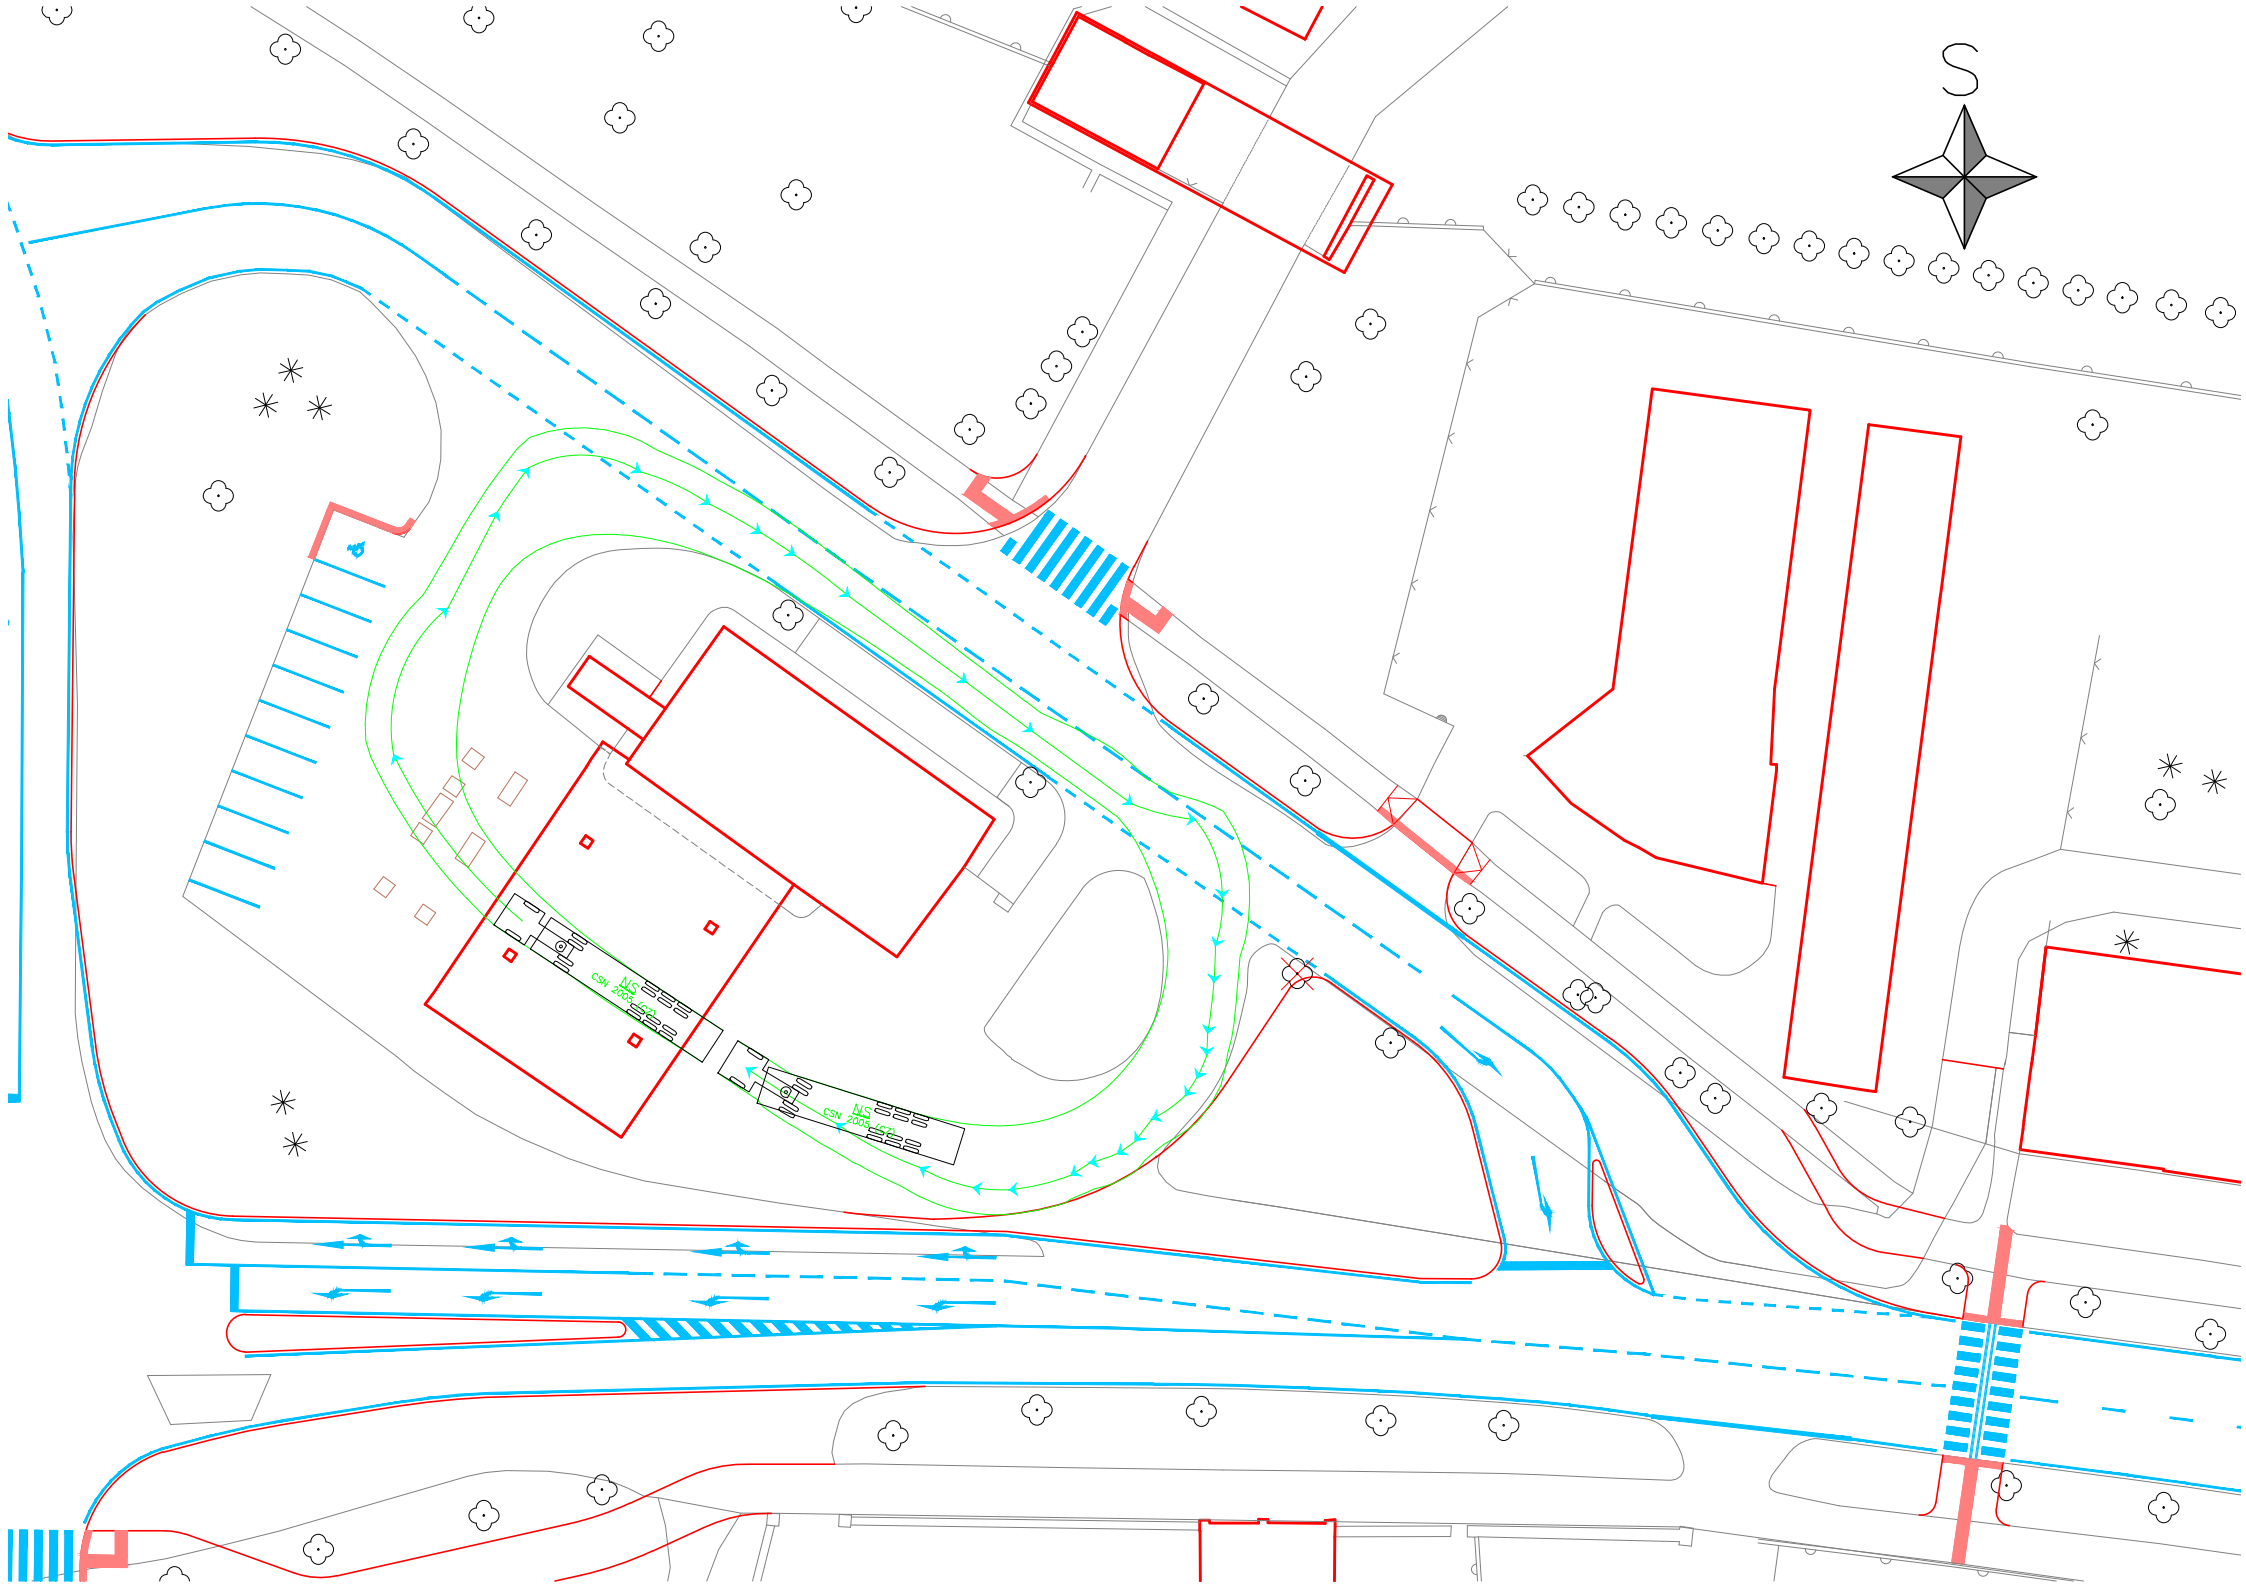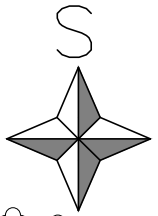

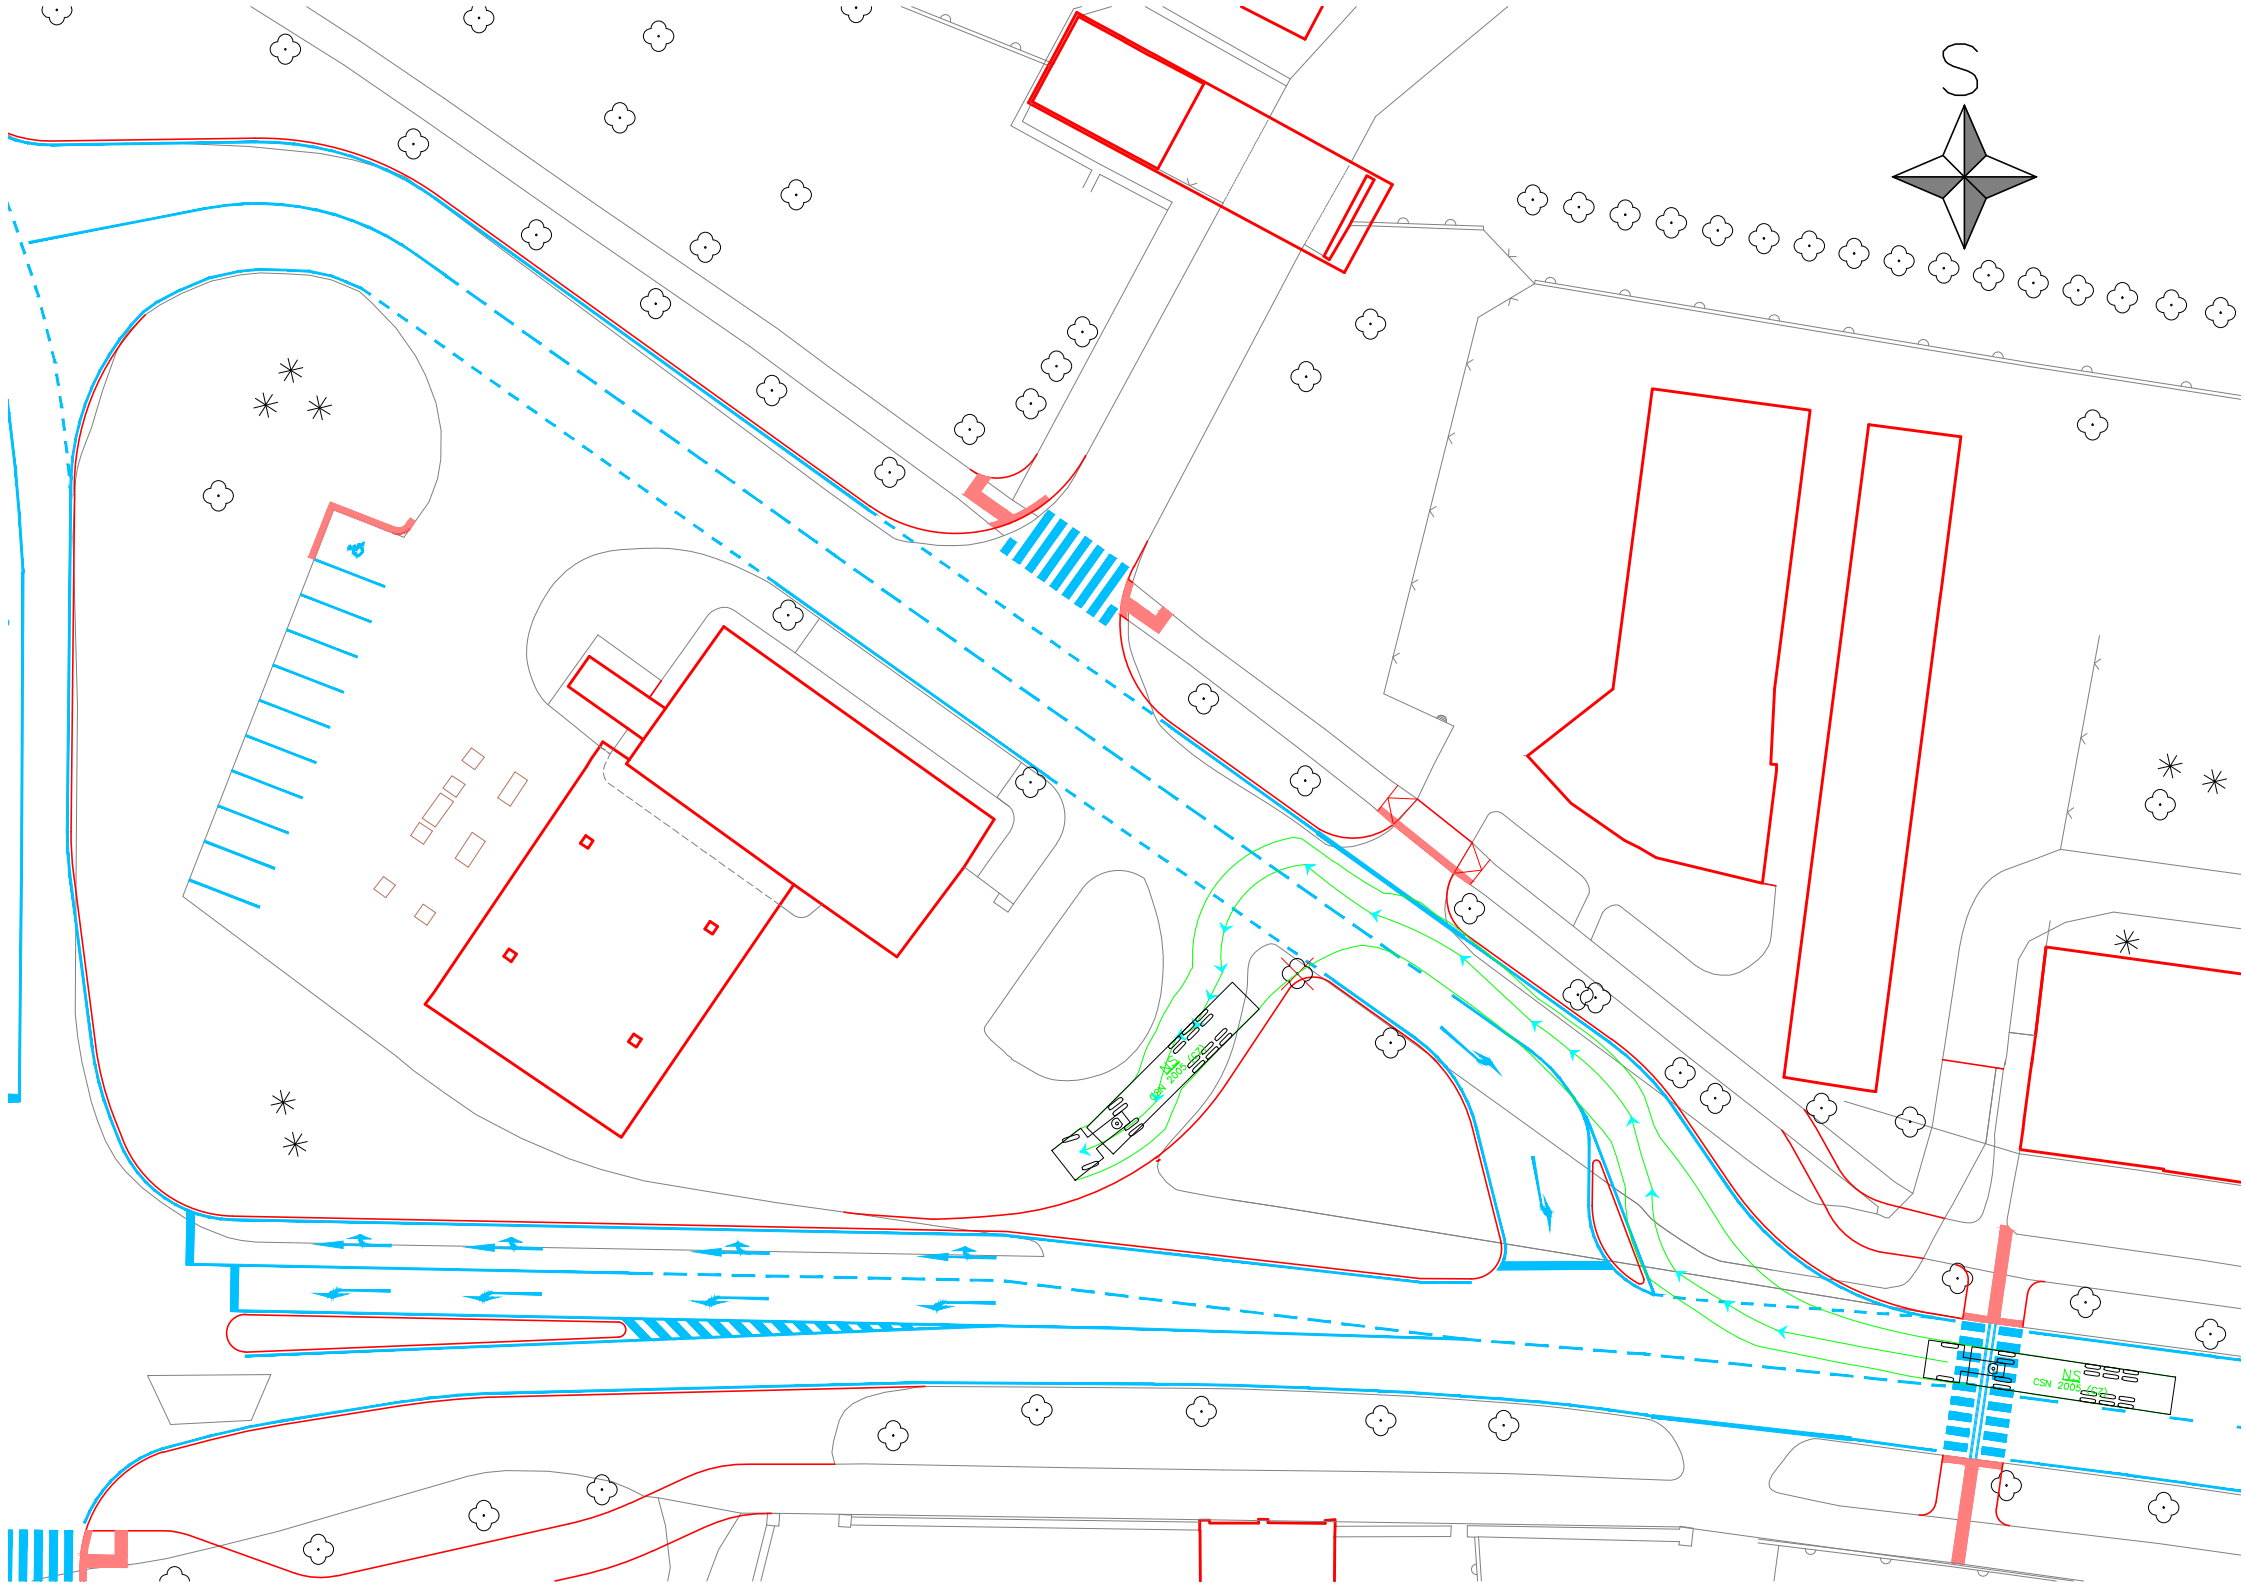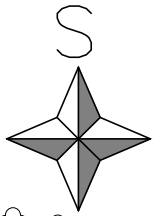

NS  
CSN 2005/152

NS  
CSN 2005/152

