


NÁVRH ZKLIDŇOVACÍCH OPATŘENÍ V OBLASTI

V MĚSTSKÉ ČÁSTI PRAHA LIBUŠ A PŘILEHLÝCH ČÁSTECH
ROK 2014

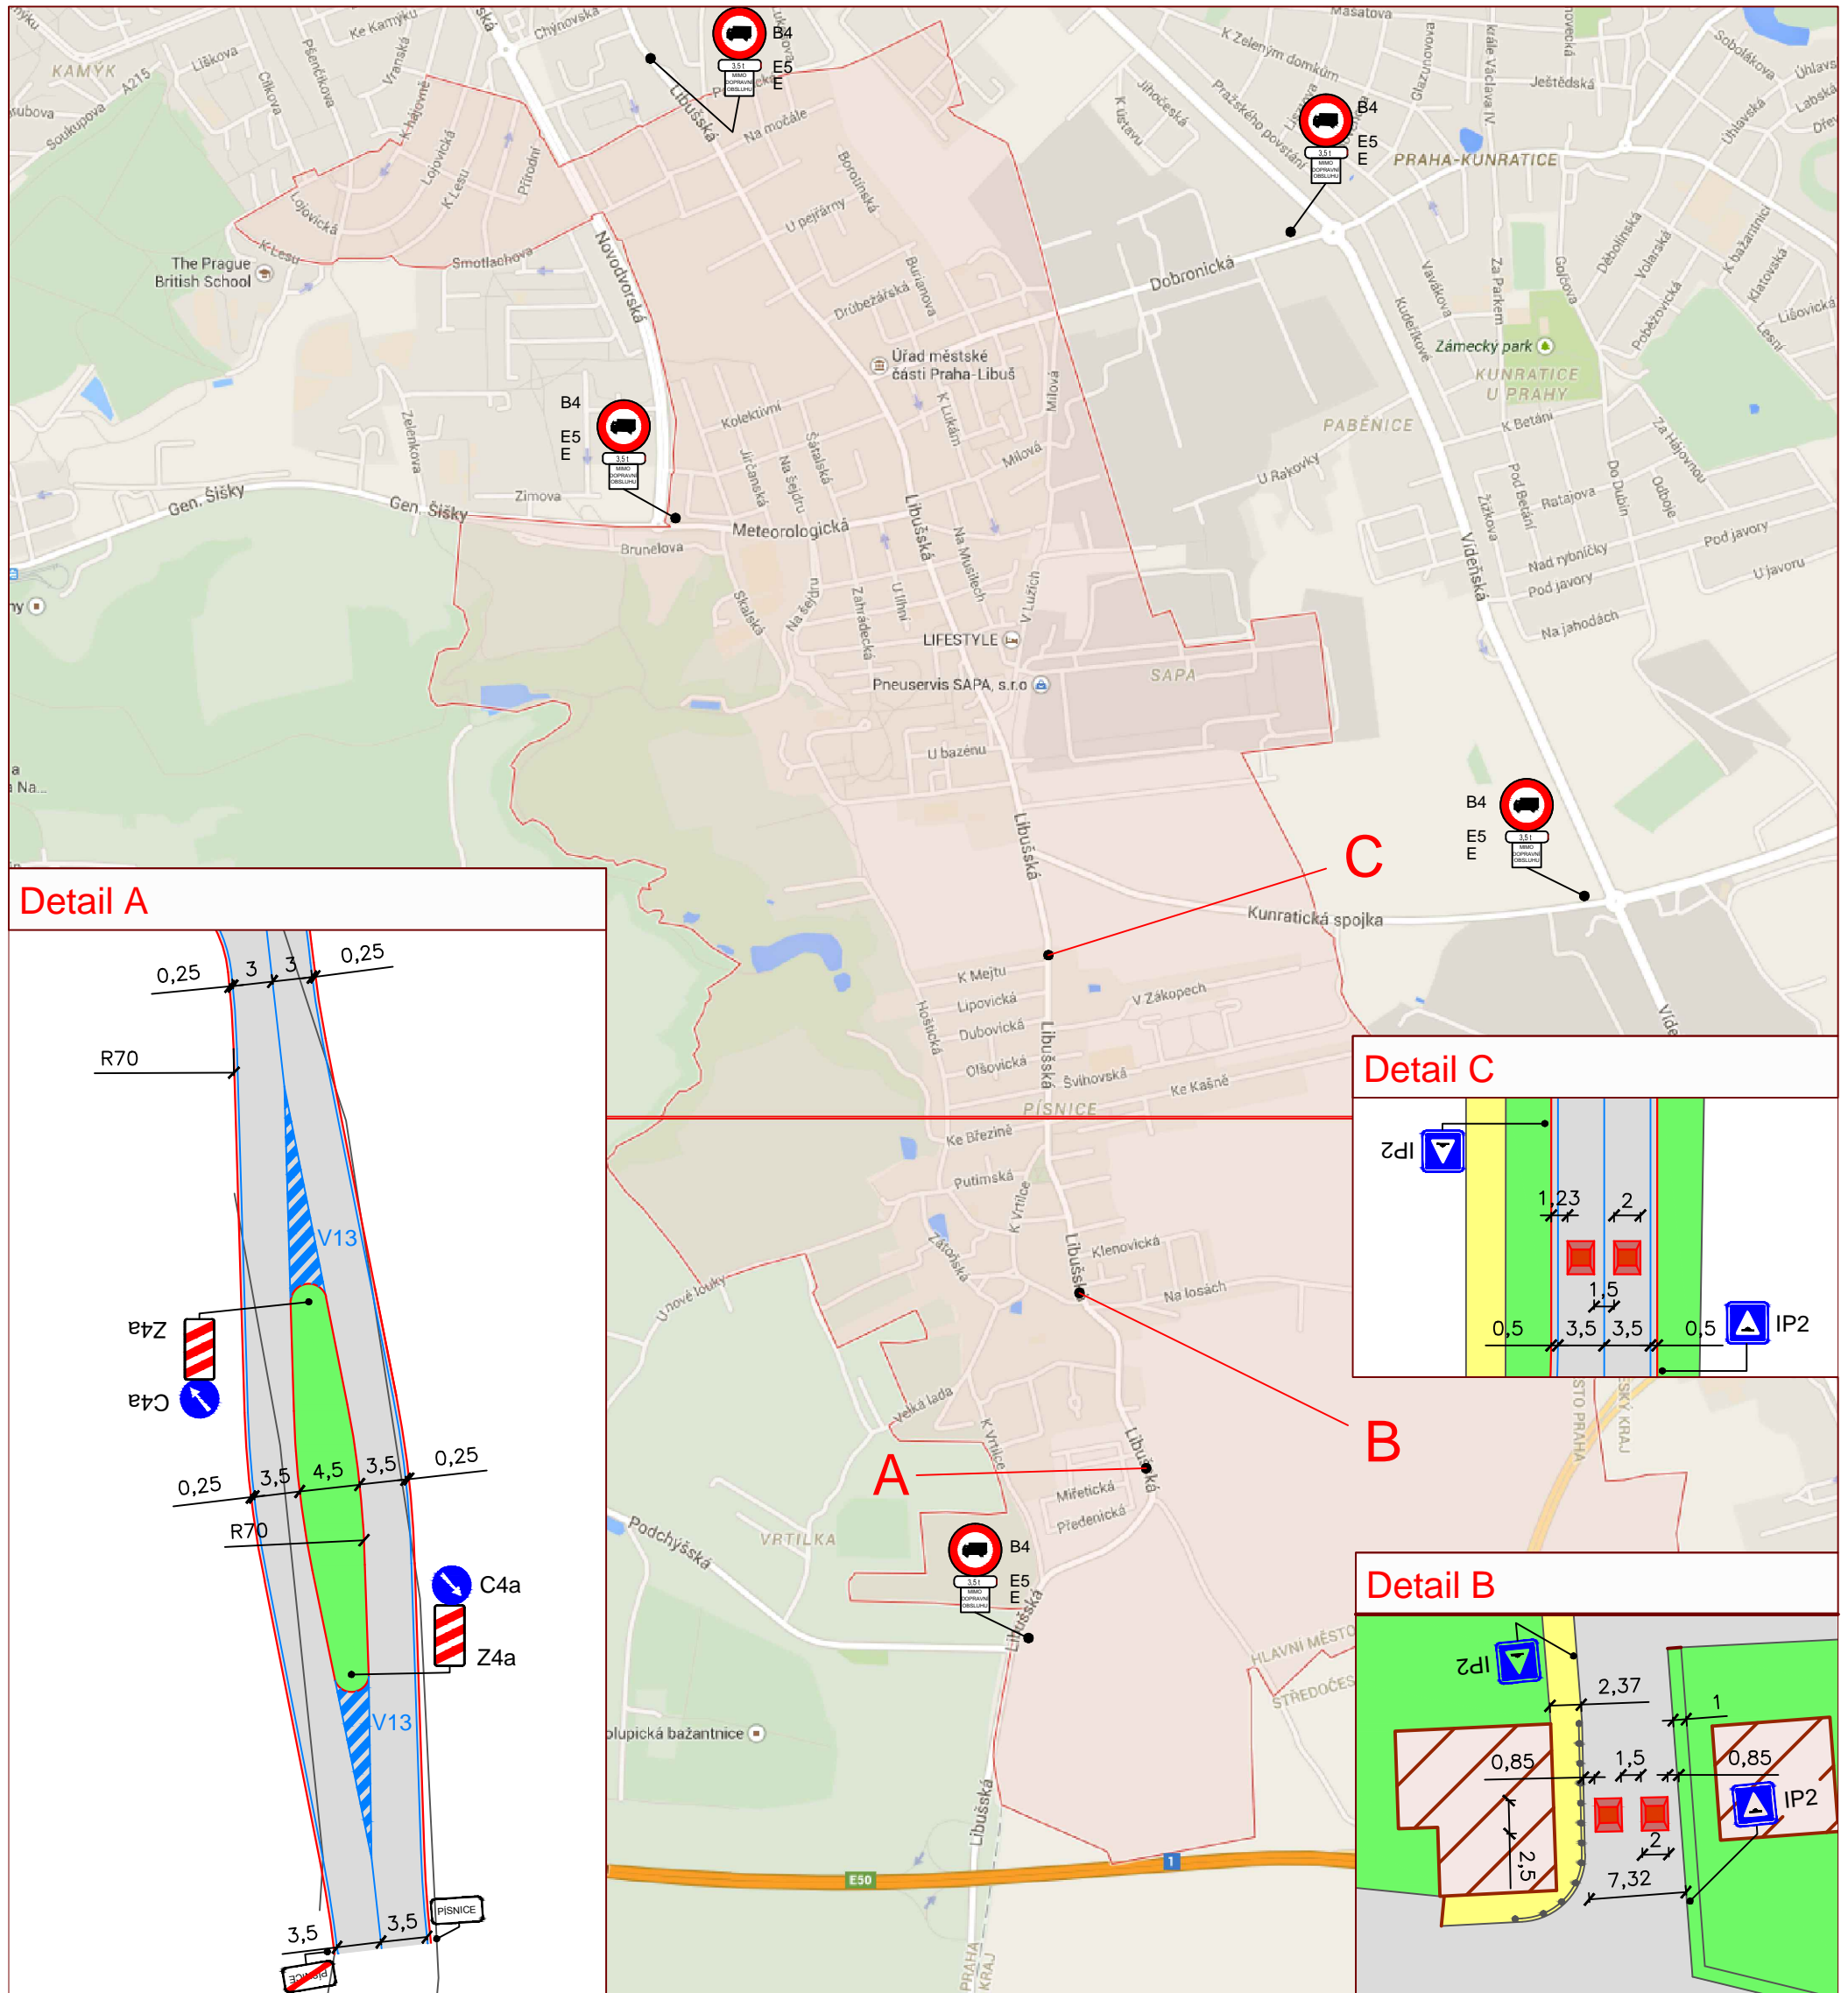

Vysoká škola: ČESKÉ VYSOKÉ UČENÍ TECHNICKÉ V PRAZE FAKULTA DOPRAVNÍ		
Název práce: PROGNOZA DOPRAVY A NÁSLEDNÁ OPATŘENÍ V PŘÍPADĚ ZPROVOZNĚNÍ MÚK PÍSNICE NA SOKP (diplomová práce)		
Vypracovala: Bc. Tereza Matoušková	Datum: 25. 4. 2015	Měřítko: 1:500
Název přílohy: Návrh opatření pro zklidnění ve sledované oblasti		Číslo přílohy: 8