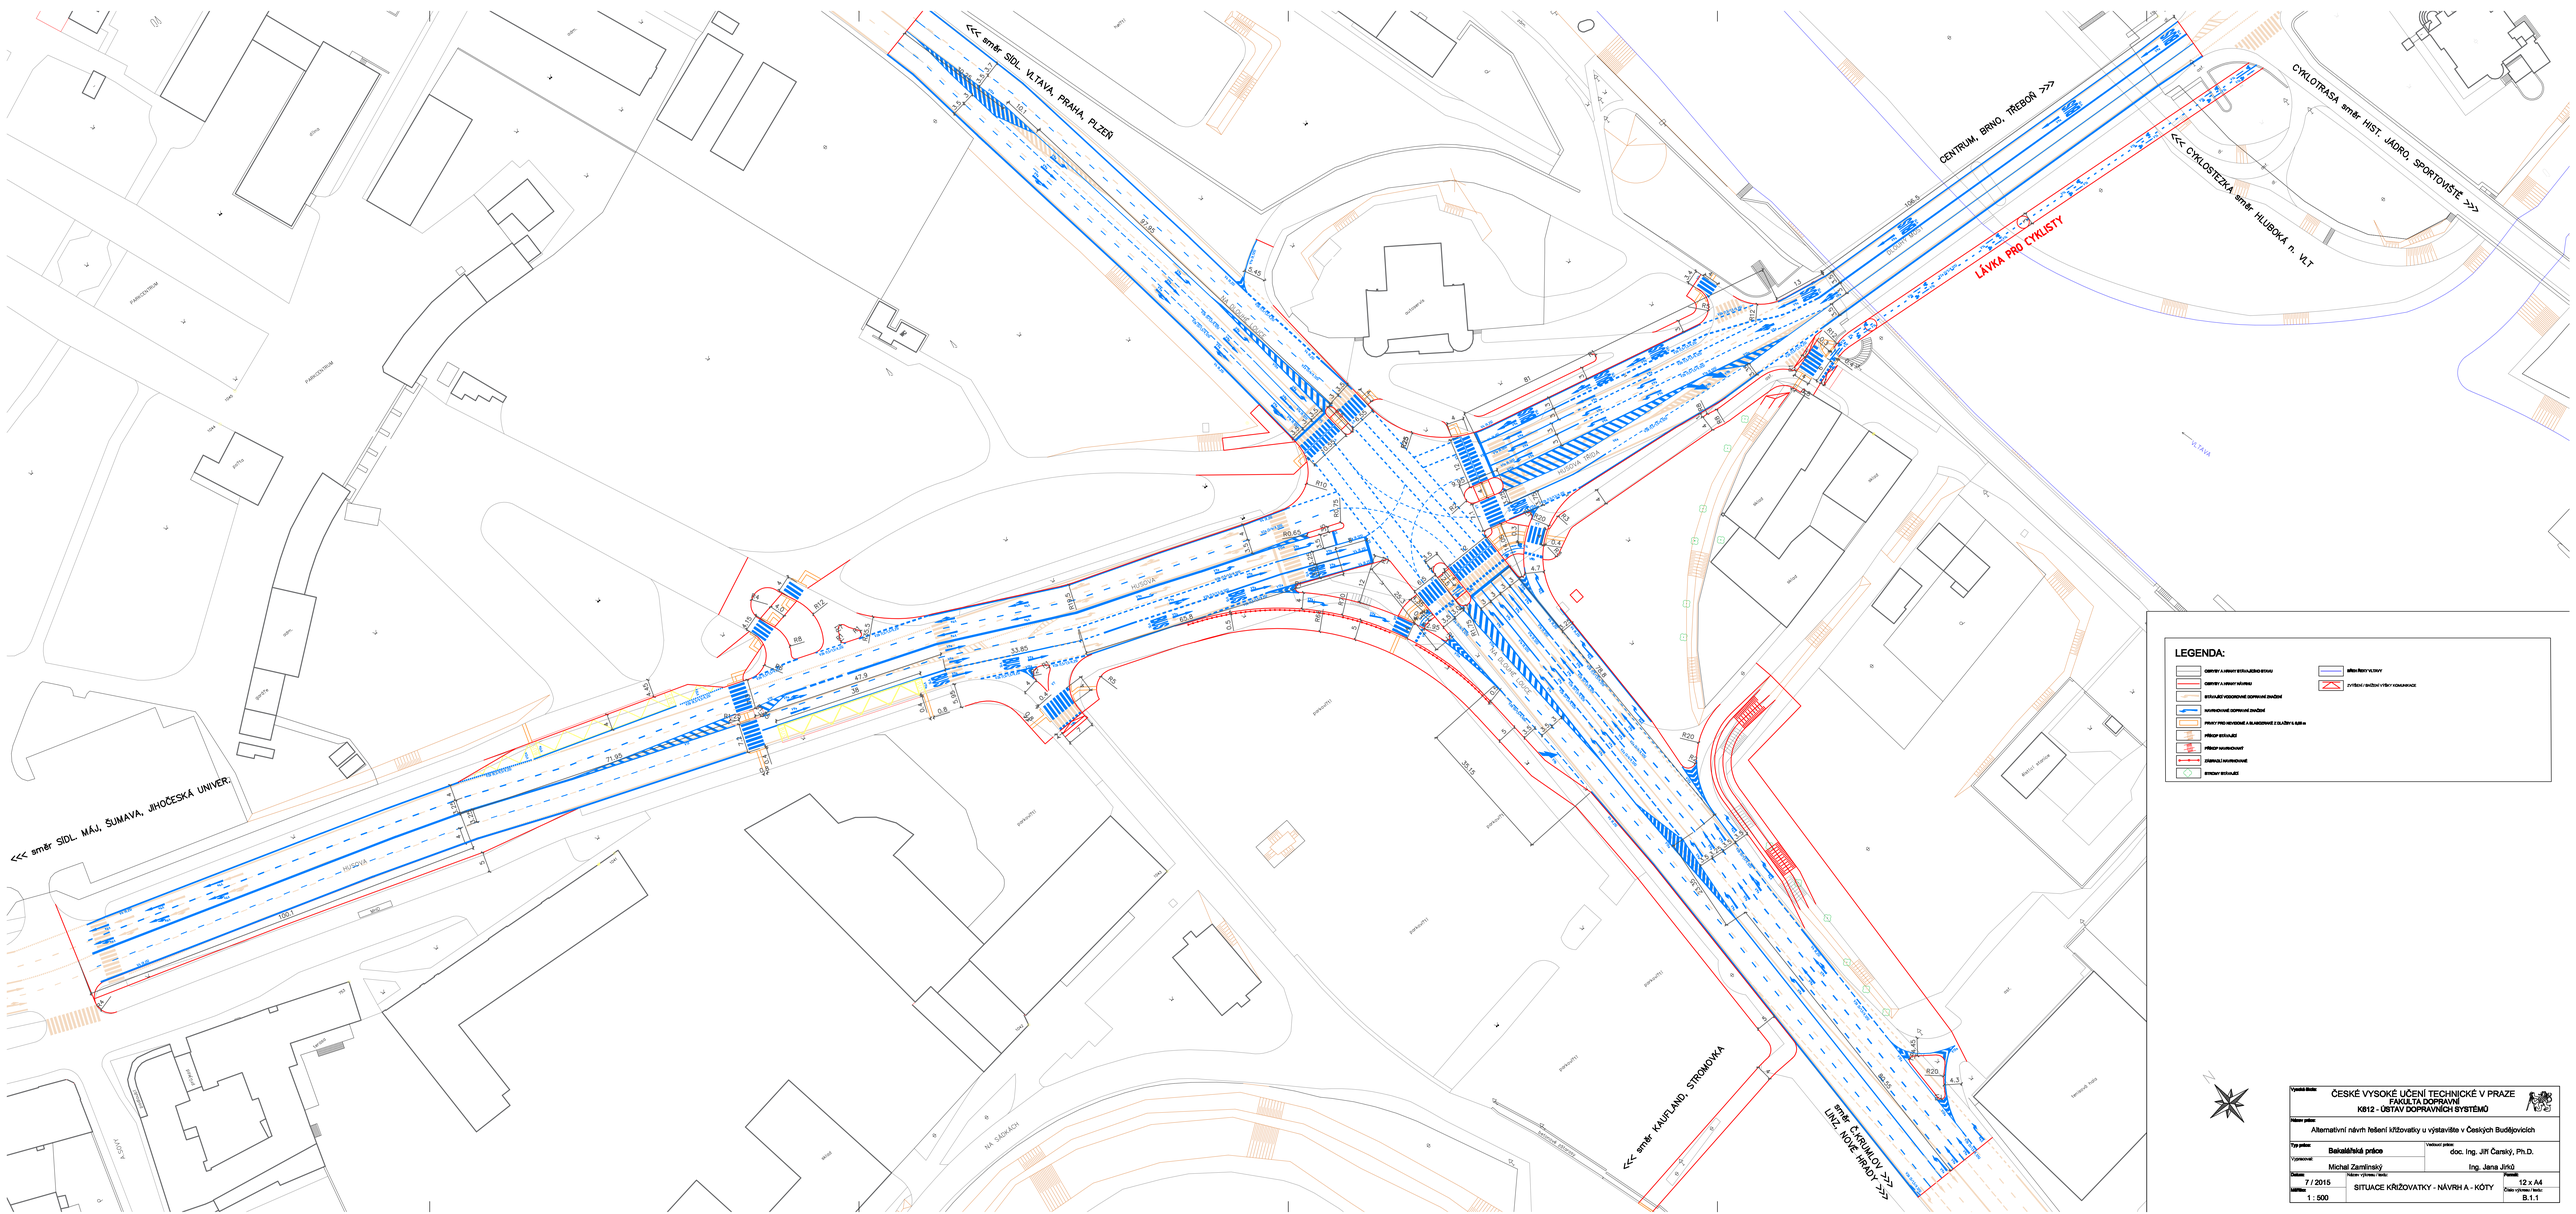

Vysoká škola:	ČESKÉ VYSOKÉ UČENÍ TECHNICKÉ V PRAZE FAKULTA DOPRAVNÍ K612 - ÚSTAV DOPRAVNÍCH SYSTÉMŮ
Název práce:	Alternativní návrh řešení křižovatky u výstaviště v Českých Budějovicích
Typ práce:	Bakalářská práce
Vedoucí práce:	doc. Ing. Jiří Čarský, Ph.D.
Vypracoval:	Michal Zamlinský
Ing. Jana Jirků	
Datum:	7 / 2015
Název výkresu / textu:	SITUACE KŘIŽOVATKY - NÁVRH A - KÓTY
Formát:	12 x A4
Měřítko:	1 : 500
Číslo výkresu / textu:	B.1.1