VYTVOŘENO VE VÝUKOVÉM PRODUKTU SPOLEČNOSTI AUTODESK

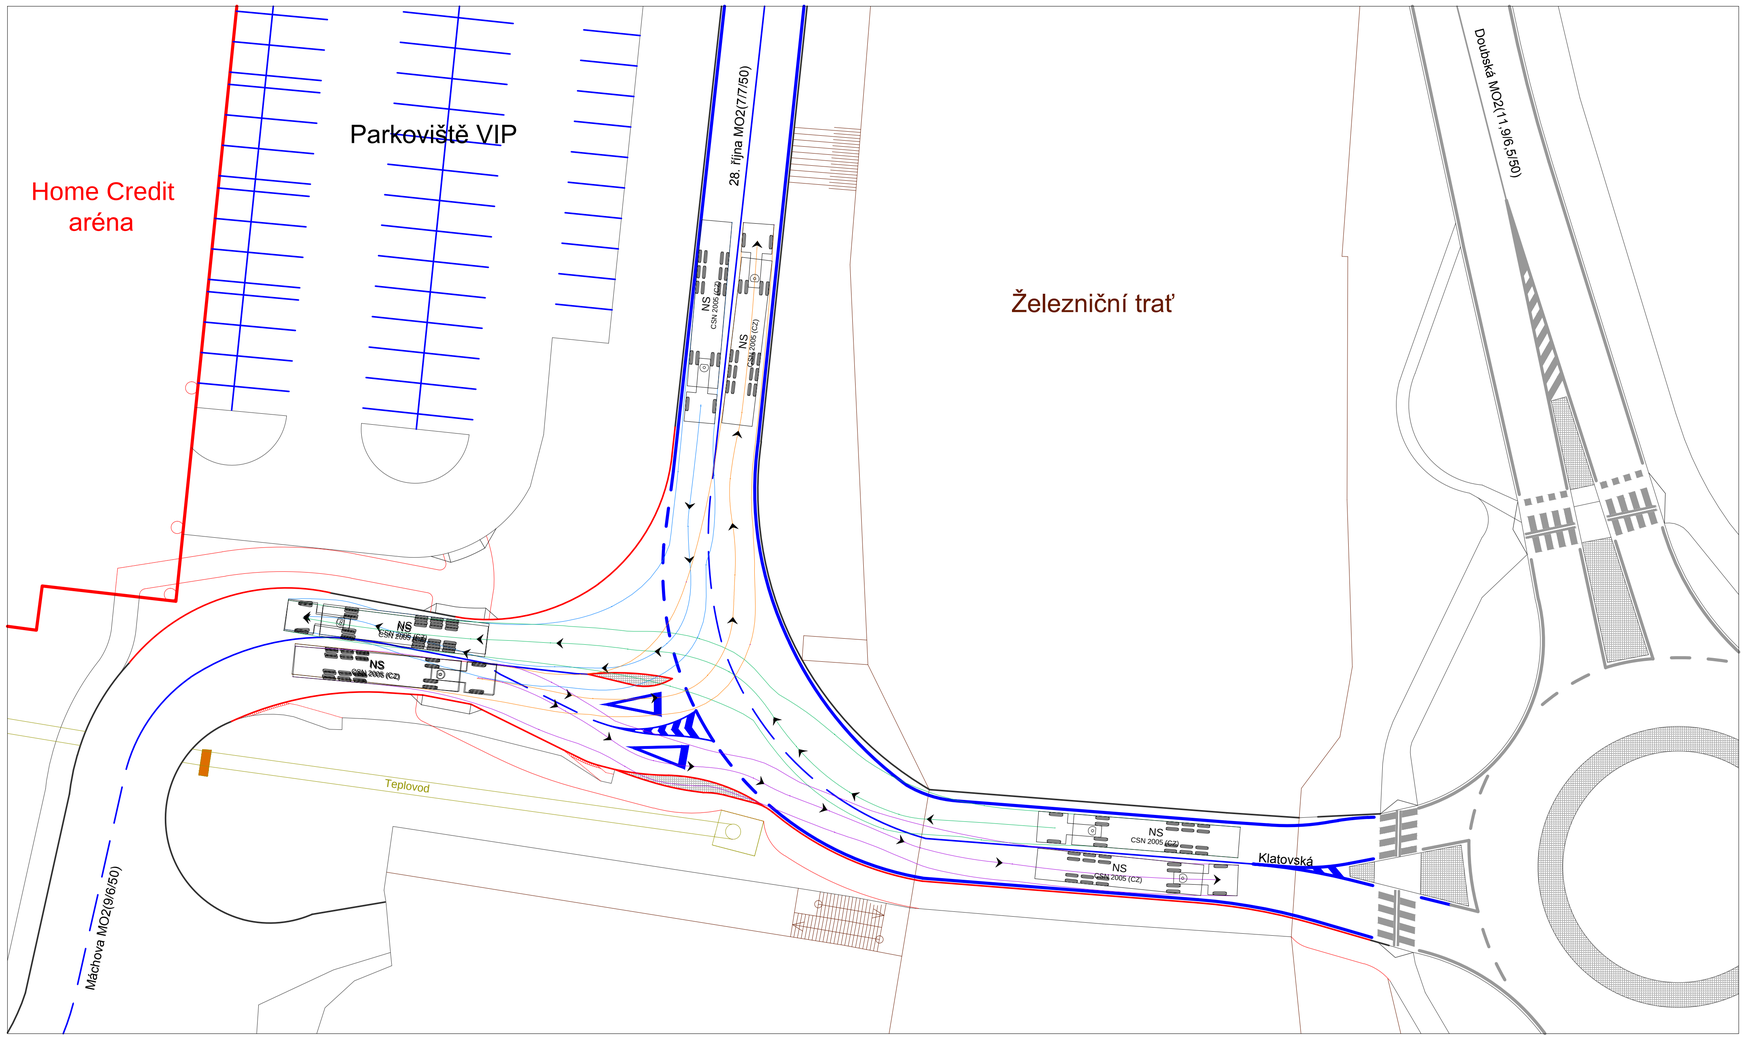

LEGENDA

N

- stávající hrany
- nové hrany
- Home Credit aréna
- nové vodorovné dopravní značení
- stávající vodorovné dopravní značení
- hrubá dlažba
- železniční plochy
- teplovod
- opěrná konstrukce teplovodu
- snížený obrubník

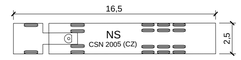

nákladní automobil : délka 16,5 m
(tahač + návěs) šířka 2,5 m

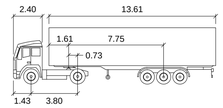

- směrové vedení vozidla
- vlečná křivka Klatovská -> Máchova
- vlečná křivka 28. října -> Máchova
- vlečná křivka Máchova -> 28. října
- vlečná křivka Máchova -> Klatovská

Vysoká škola:
ČESKÉ VYSOKÉ UČENÍ TECHNICKÉ V PRAZE
Fakulta Dopravní
K612 - ÚSTAV DOPRAVNÍCH SYSTÉMŮ

Typ práce:	Vedoucí práce:
Bakalářská práce	Ing. Petr Šatra

Název práce:
Úprava křižovatek a vedení nemotorové dopravy v okolí Tipsport Arény v Liberci

Vypracoval:	Datum:	Měřítko:	Formát:
Martin Albert	21. 8. 2015	1 : 250	A1

Název výkresu:
Navržená situace křižovatky ulic 28. října, Klatovská, Máchova - 1.varianta (ověření vlečnými křivkami)

Číslo přílohy:
3c

VYTVOŘENO VE VÝUKOVÉM PRODUKTU SPOLEČNOSTI AUTODESK
VYTVOŘENO VE VÝUKOVÉM PRODUKTU SPOLEČNOSTI AUTODESK
VYTVOŘENO VE VÝUKOVÉM PRODUKTU SPOLEČNOSTI AUTODESK