VYTVOŘENO VE VÝUKOVÉM PRODUKTU SPOLEČNOSTI AUTODESK

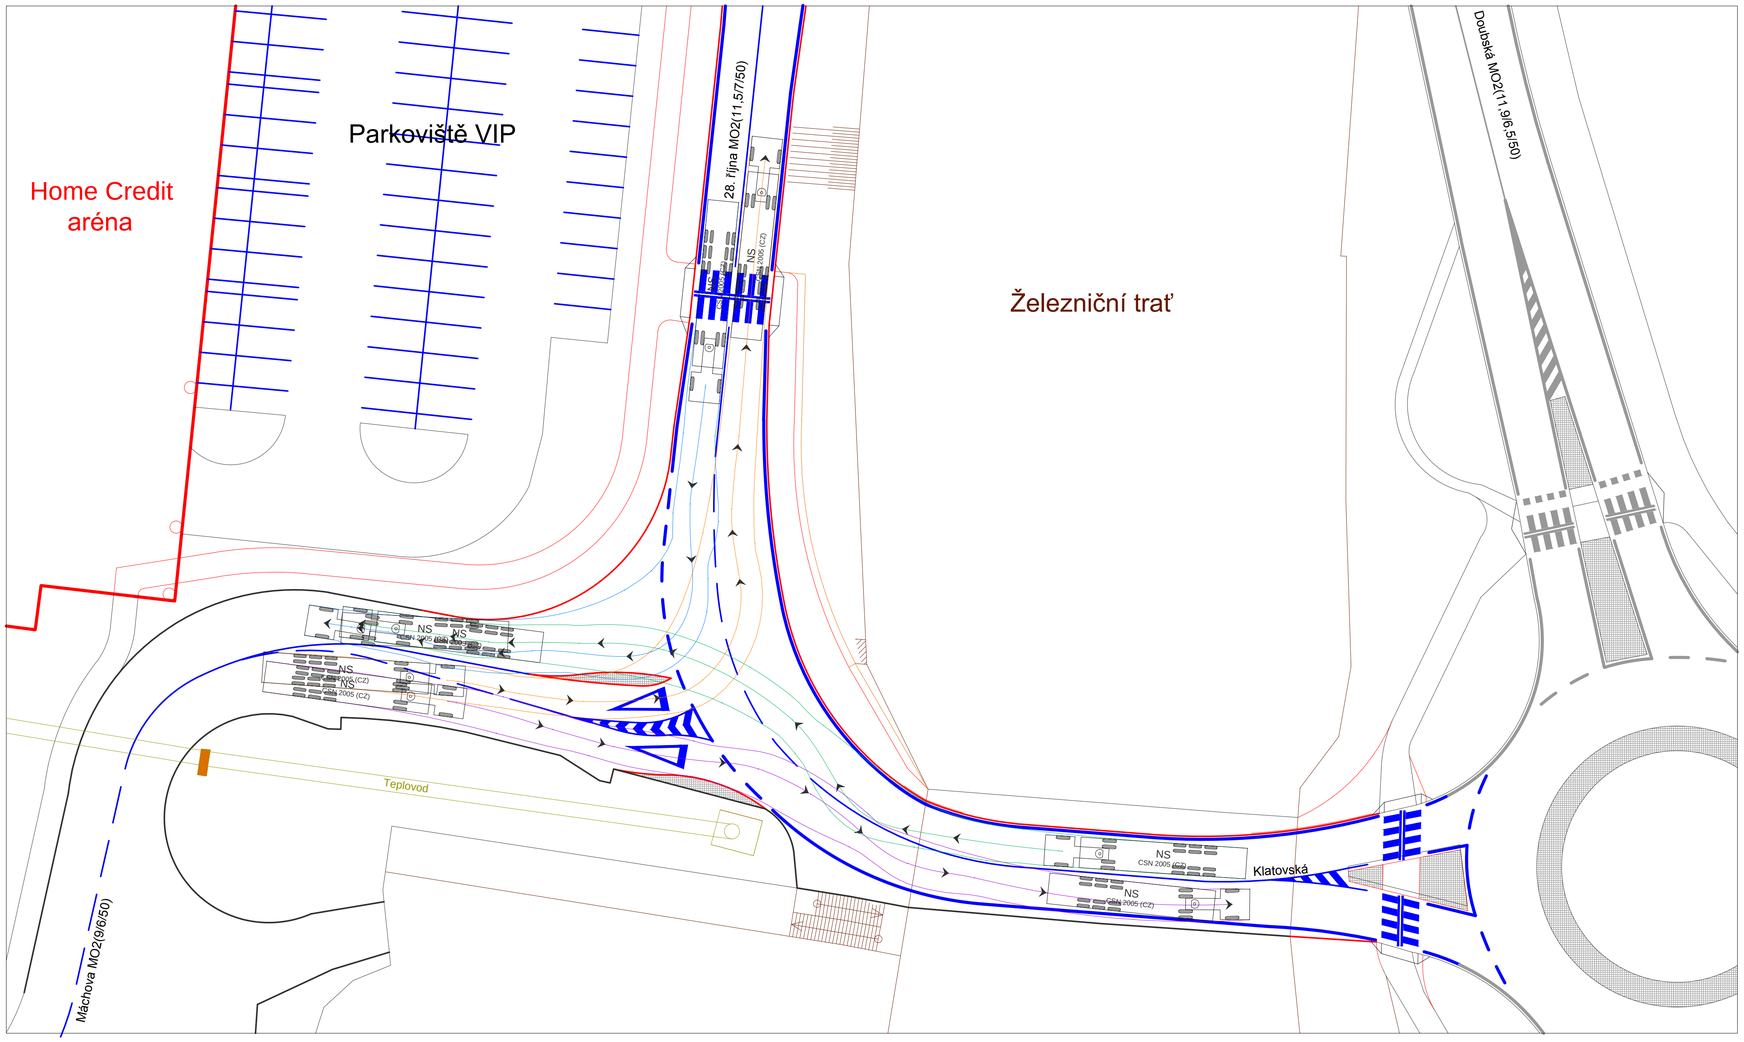

LEGENDA

N

- stávající hrany
- nové hrany
- Home Credit aréna
- nové vodorovné dopravní značení
- stávající vodorovné dopravní značení
- hrubá dlažba
- železniční plochy
- nově navržené zárubní zdi
- teplovod
- opěrná konstrukce teplovodu
- snížený obrubník

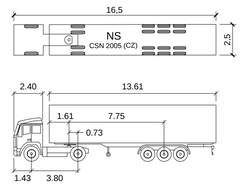

nákladní automobil : (tahač + návěs) délka 16,5 m, šířka 2,5 m

- směrové vedení vozidla
- vlečná křivka Klatovská -> Máchova
- vlečná křivka 28. října -> Máchova
- vlečná křivka Máchova -> 28. října
- vlečná křivka Máchova -> Klatovská

Vysoká škola: ČESKÉ VYSOKÉ UČENÍ TECHNICKÉ V PRAZE Fakulta Dopravní K612 - ÚSTAV DOPRAVNÍCH SYSTÉMŮ			
Typ práce: Bakalářská práce	Vedoucí práce: Ing. Petr Šatra		
Název práce: Úprava křižovatek a vedení nemotorové dopravy v okolí Tipsport Arény v Liberci			
Vypracoval: Martin Albert	Datum: 21. 8. 2015	Měřítko: 1 : 250	Formát: A1
Název výkresu: Navržená situace křižovatky ulic 28. října, Klatovská, Máchova - 2.varianta (ověření vlečnými křivkami)			Číslo přílohy: 4c

VYTVOŘENO VE VÝUKOVÉM PRODUKTU SPOLEČNOSTI AUTODESK

VYTVOŘENO VE VÝUKOVÉM PRODUKTU SPOLEČNOSTI AUTODESK