

A


A'

přidružený prostor hlavní dopravní prostor

přidružený prostor


přidružený dopravní prostor

přidružený prostor

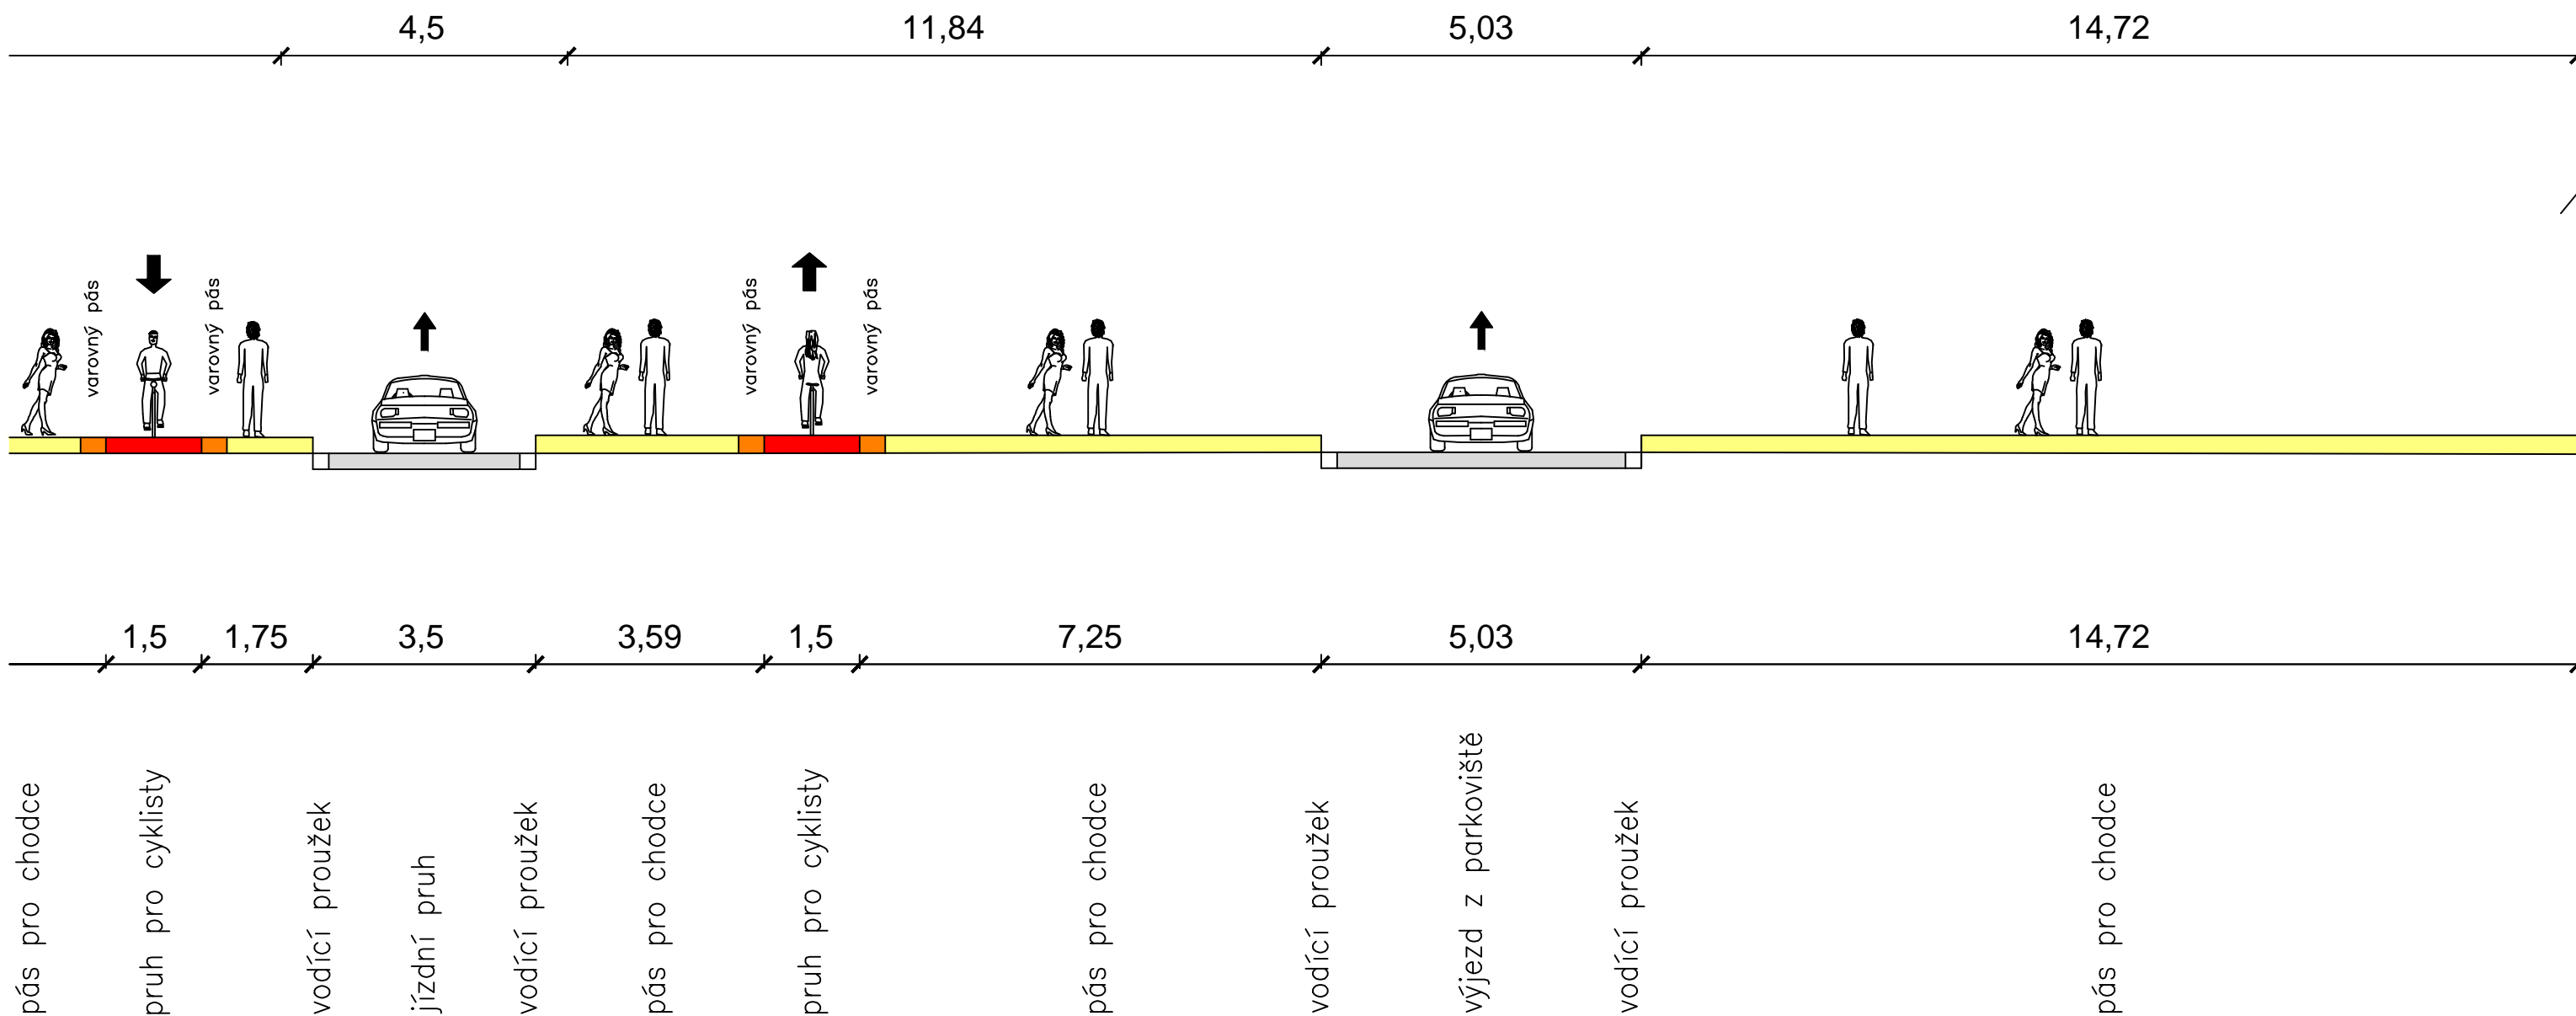

Legenda:

- Plochy pro chodce
- Plochy pro cyklisty
- Prvky pro OsSSPaO
- Vozovka

Vysoká škola: ČESKÉ VYSOKÉ UČENÍ TECHNICKÉ V PRAZE FAKULTA DOPRAVNÍ K612 ÚSTAV DOPRAVNÍCH SYSTÉMŮ		
Název práce: Uspořádání prostoru a organizace dopravy v oblasti před nádražím v Táboře (diplomová práce)		
Vypracovala: Bc. Karolína Šváblová	Datum: V/2015	Měřítko: 1:100
Název přílohy: Příčný řez A – A'		Číslo přílohy: 5