VYTVOŘENO VE VÝUKOVÉM PRODUKTU SPOLEČNOSTI AUTODESK

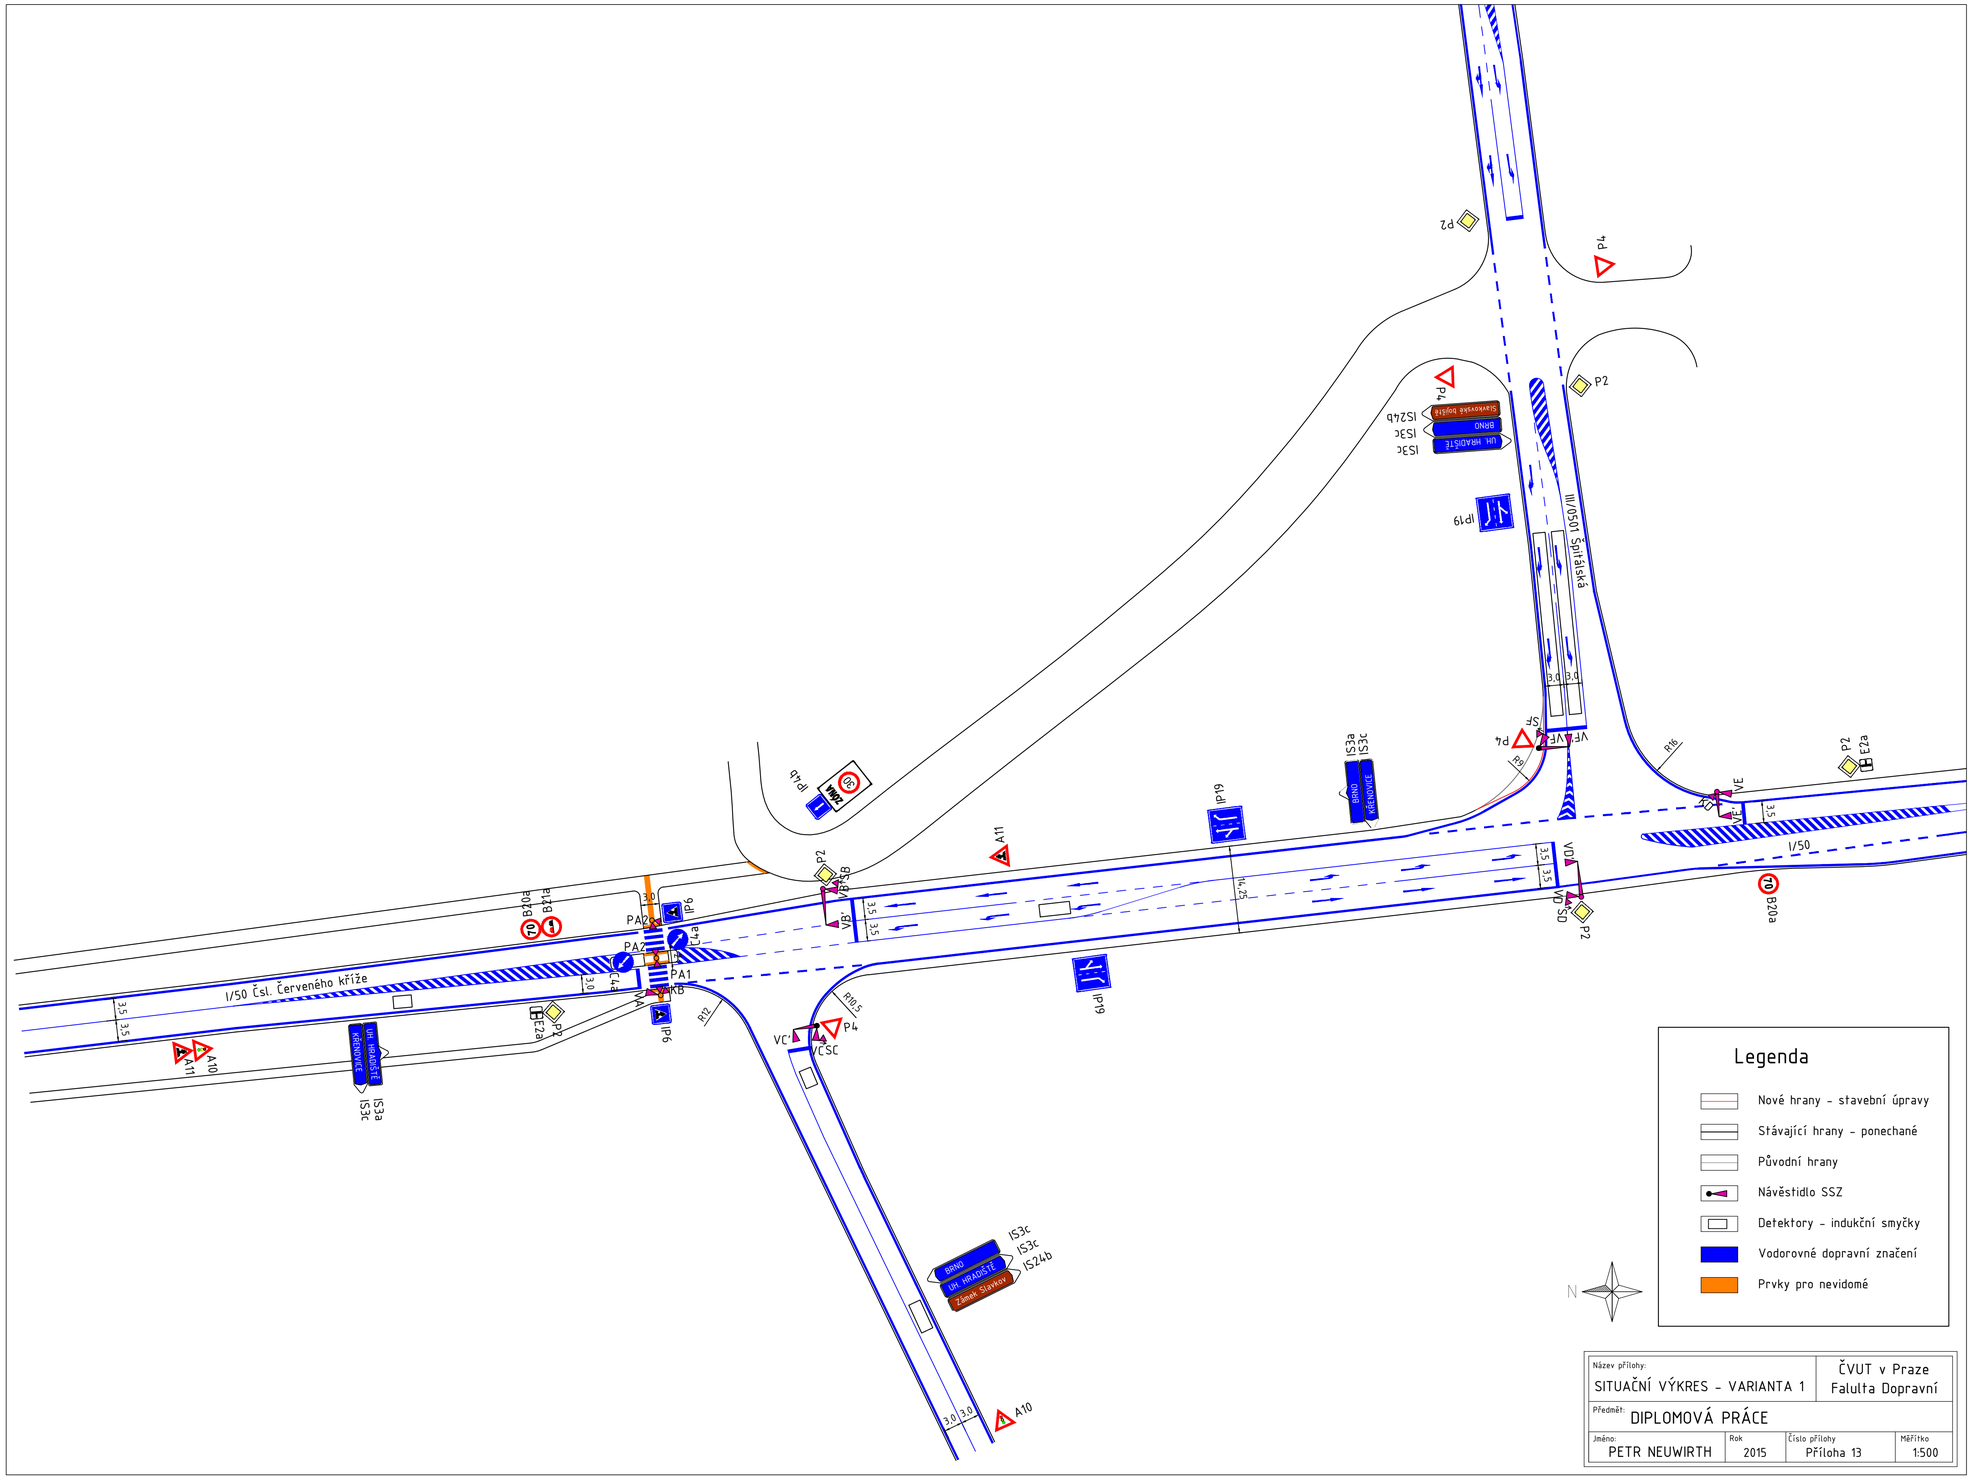

Název přílohy: SITUAČNÍ VÝKRES - VARIANTA 1		ČVUT v Praze Fakulta Dopravní	
Předmět: DIPLOMOVÁ PRÁCE			
Jméno: PETR NEUWIRTH	Rok 2015	Číslo přílohy Příloha 13	Měřítko 1:500

VYTVOŘENO VE VÝUKOVÉM PRODUKTU SPOLEČNOSTI AUTODESK

VYTVOŘENO VE VÝUKOVÉM PRODUKTU SPOLEČNOSTI AUTODESK

VYTVOŘENO VE VÝUKOVÉM PRODUKTU SPOLEČNOSTI AUTODESK