VYTVOŘENO VE VÝUKOVÉM PRODUKTU SPOLEČNOSTI AUTODESK

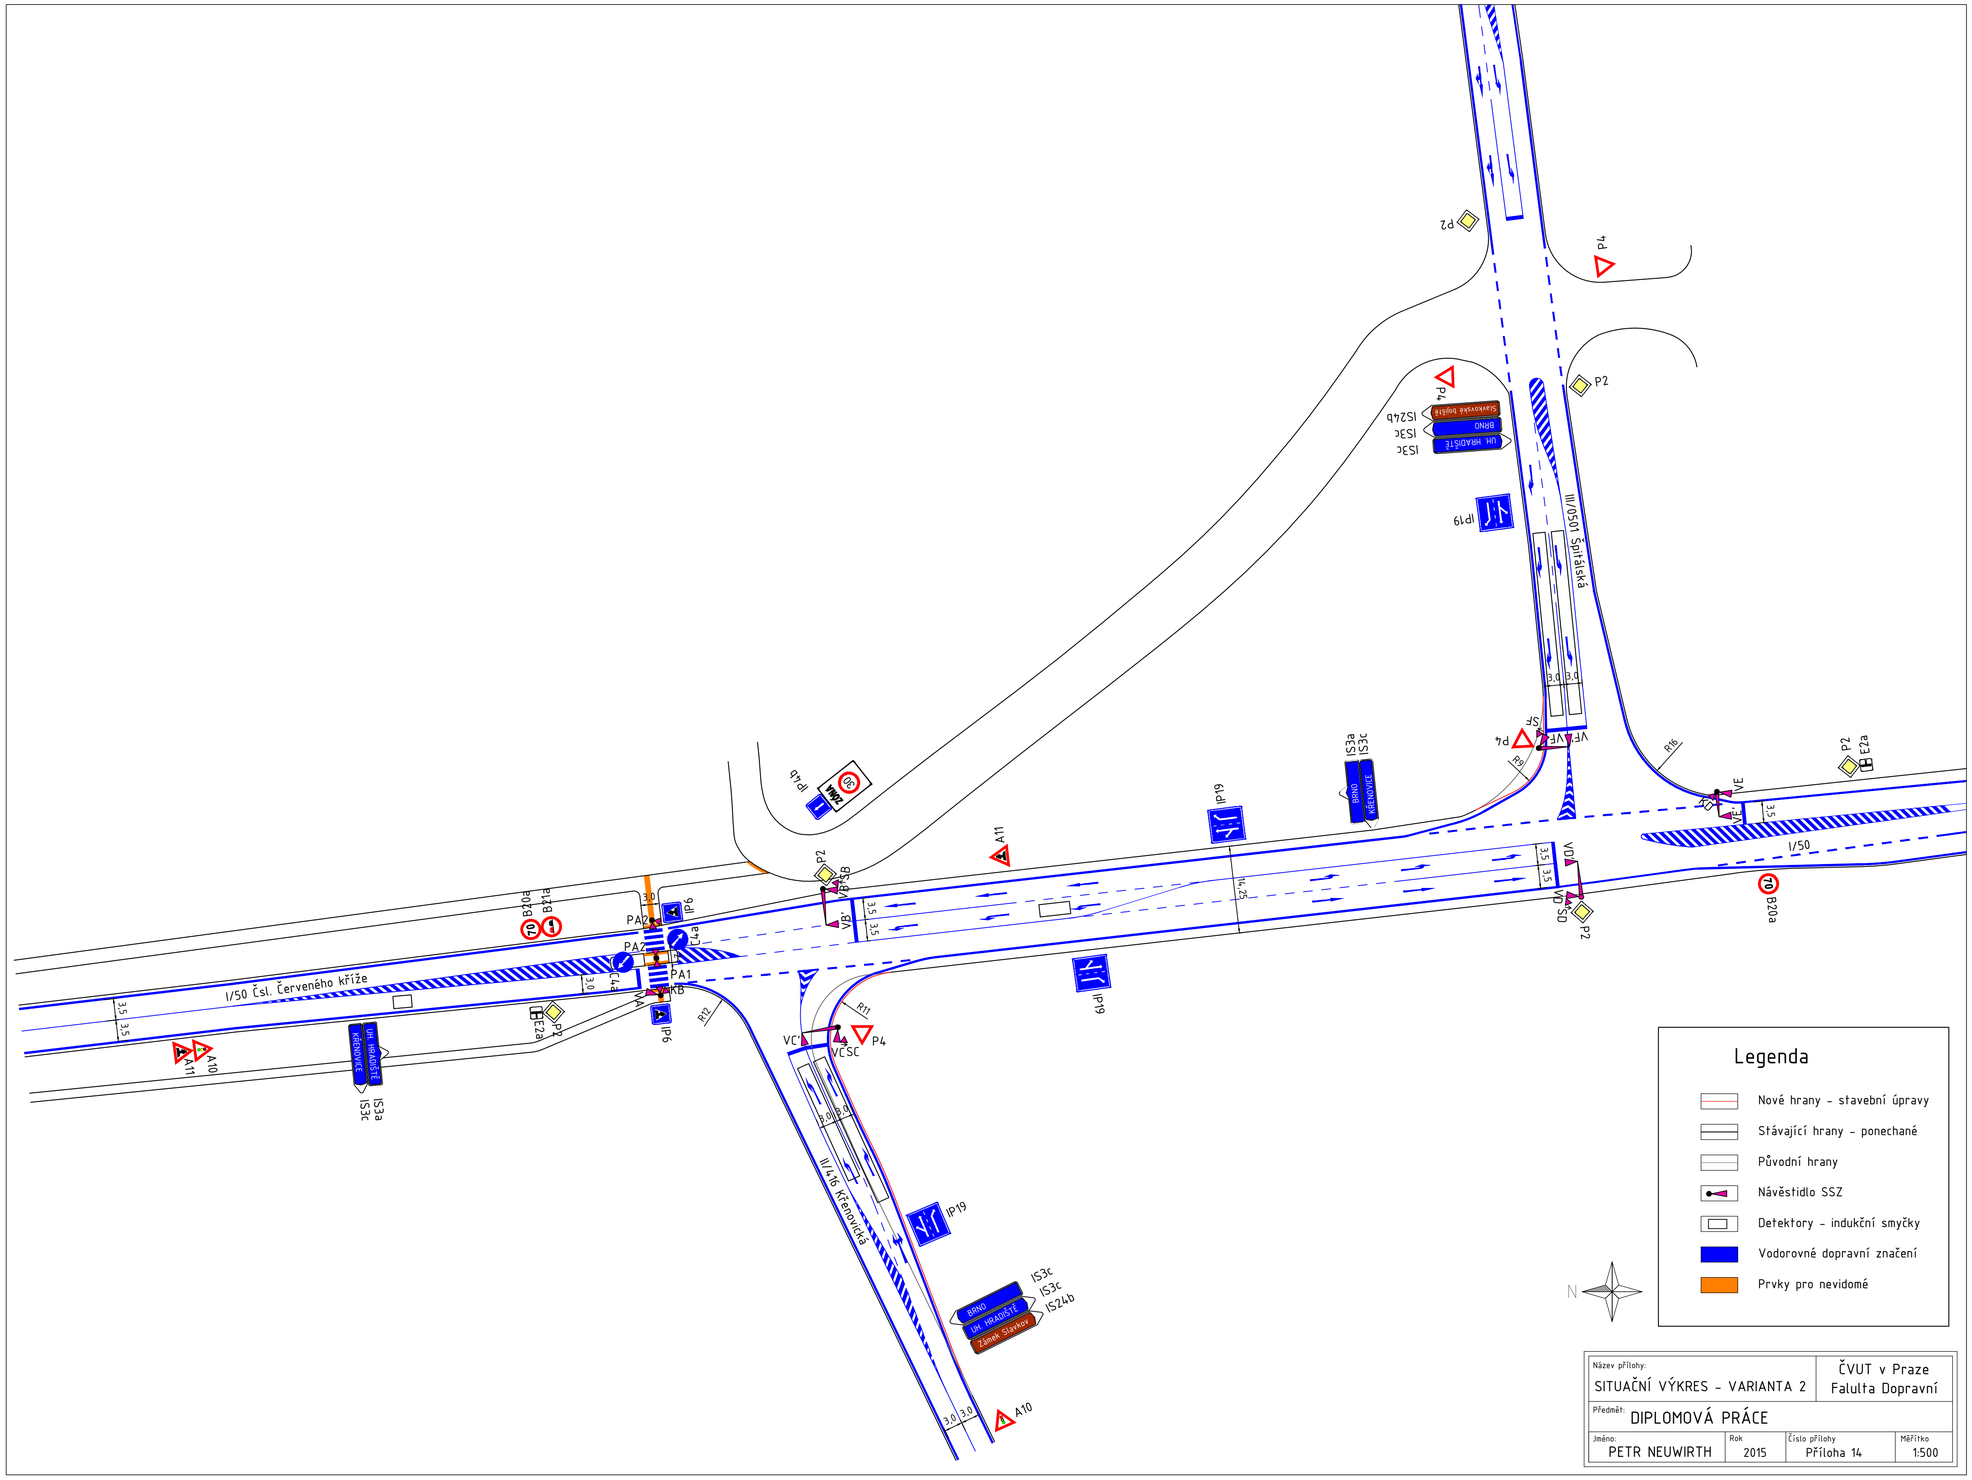

Název přílohy: SITUAČNÍ VÝKRES - VARIANTA 2		ČVUT v Praze Fakulta Dopravní	
Předmět: DIPLOMOVÁ PRÁCE			
Jméno: PETR NEUWIRTH	Rok 2015	Číslo přílohy Příloha 14	Měřítko 1:500

VYTVOŘENO VE VÝUKOVÉM PRODUKTU SPOLEČNOSTI AUTODESK

VYTVOŘENO VE VÝUKOVÉM PRODUKTU SPOLEČNOSTI AUTODESK

VYTVOŘENO VE VÝUKOVÉM PRODUKTU SPOLEČNOSTI AUTODESK