

PŘEHLEDNÝ VÝKRES VARIANTY A  
SITUACE M 1:5000




Ústí nad Labem-západ

Ústí nad Labem  
hlavní nádraží

UMÍSTĚNÍ NAVRŽENÝCH RAMP

SCHÉMA NAVRŽENÉ RAMPY M 1:500

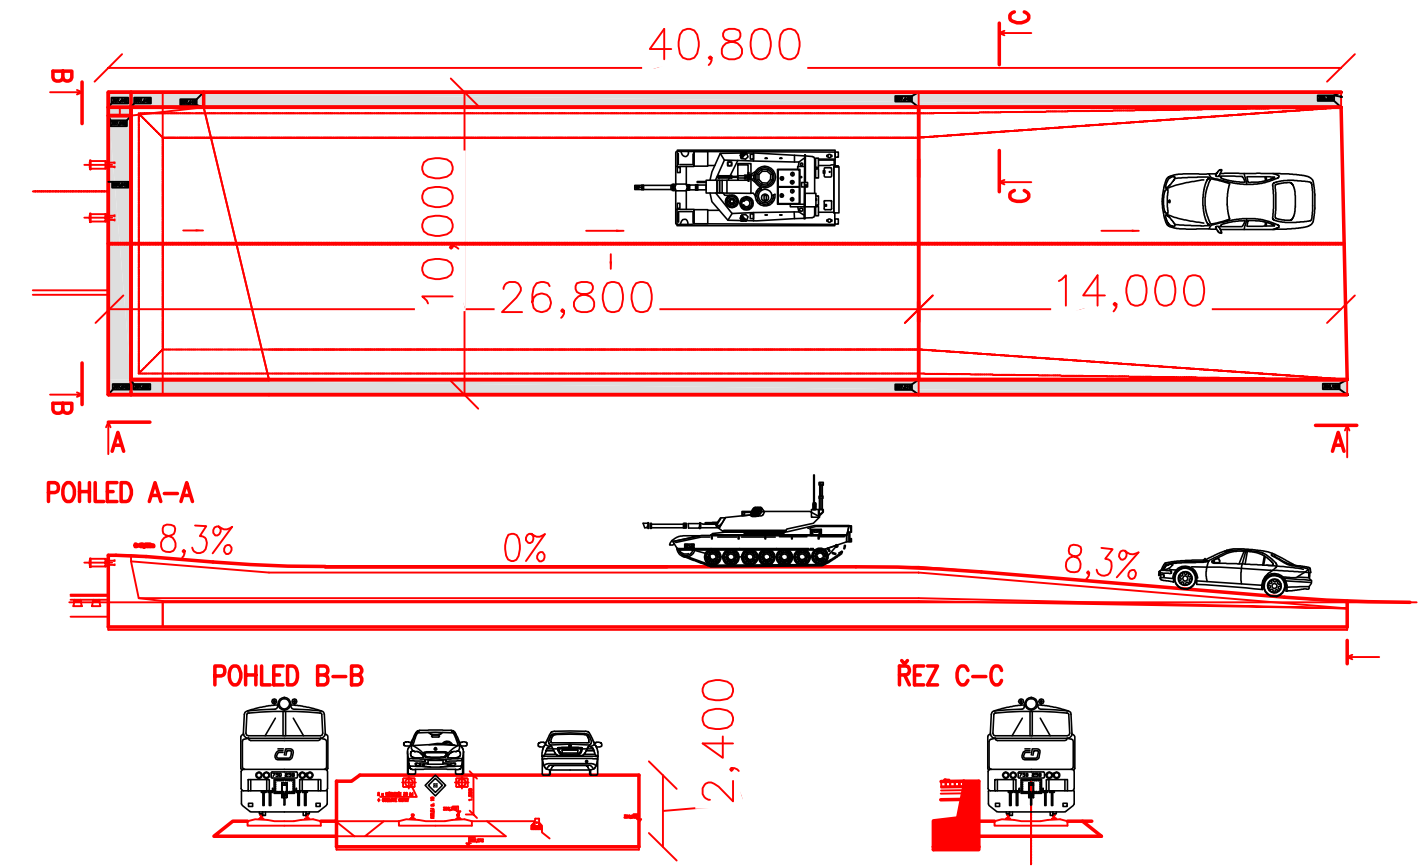

Ústí nad Labem  
Střekov

LEGENDA:

ROZLITÍ ŘEKY LABE Q<sub>100</sub>

STUPEŇ: PROJEKTOVÝ ZÁMĚR

Název přílohy: <b>PŘEHLEDNÝ VÝKRES VARIANTY A</b>			ČESKÉ VYSOKÉ UČENÍ TECHNICKÉ V PRAZE Fakulta dopravní, Ústav bezpečnostních technologií a inženýrství Konviktská 20, Praha 1, PSČ 110 00		
Název diplomové práce: <b>PROJEKT AUTOMOBILOVÉ DOSTUPNOSTI STŘEKOVA PŘI POVODNÍCH</b>					
Vedoucí práce: doc. RNDr. Danuše Procházková, DrSc.	Vypracoval: Bc. JIŘÍ KOPAL	Akademický rok: 2014/2015	Měřítko: 1: 5 000	Příloha: 1	