

PŘEHLEDNÝ VÝKRES VARIANTY B POHLED NA LEVÝ BŘEH


ROZŠIŘUJÍCÍ VARIANTA
TRASA GALERIÍ VE SKÁLE




NOVÁ ŘÍMSA PORTÁLŮ KRYTU CIVILNÍ OBRANY

UPRAVENÁ DISPOZICE MOBILNÍ PROTIPOVODŇOVÉ ZÁBRANY


SITUACE M 1:5000

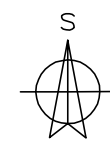

Ústí nad Labem
hlavní nádraží

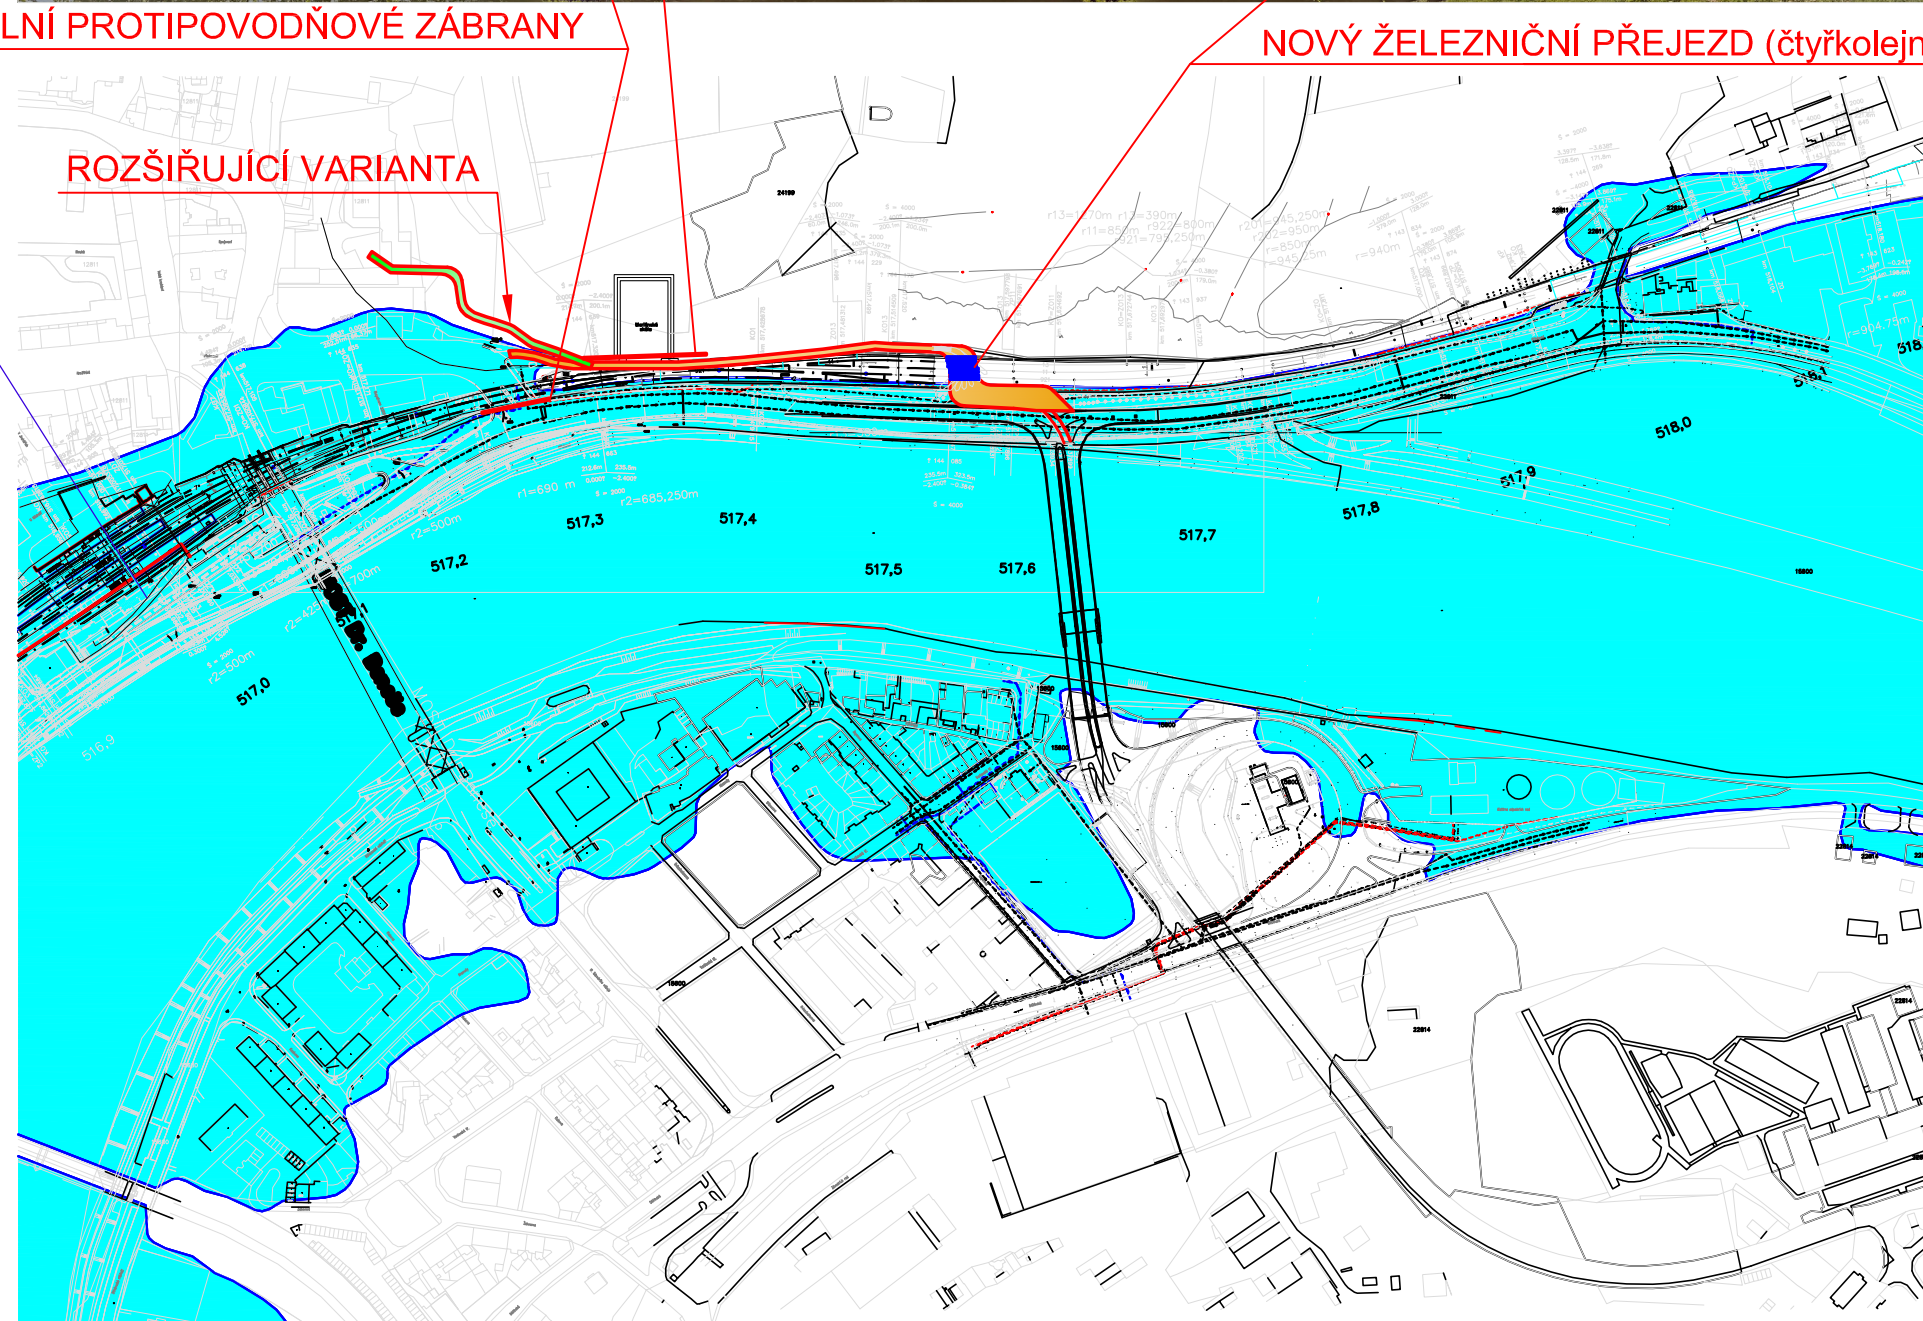

NOVÝ ŽELEZNIČNÍ PŘEJEZD (čtyřkolejný)

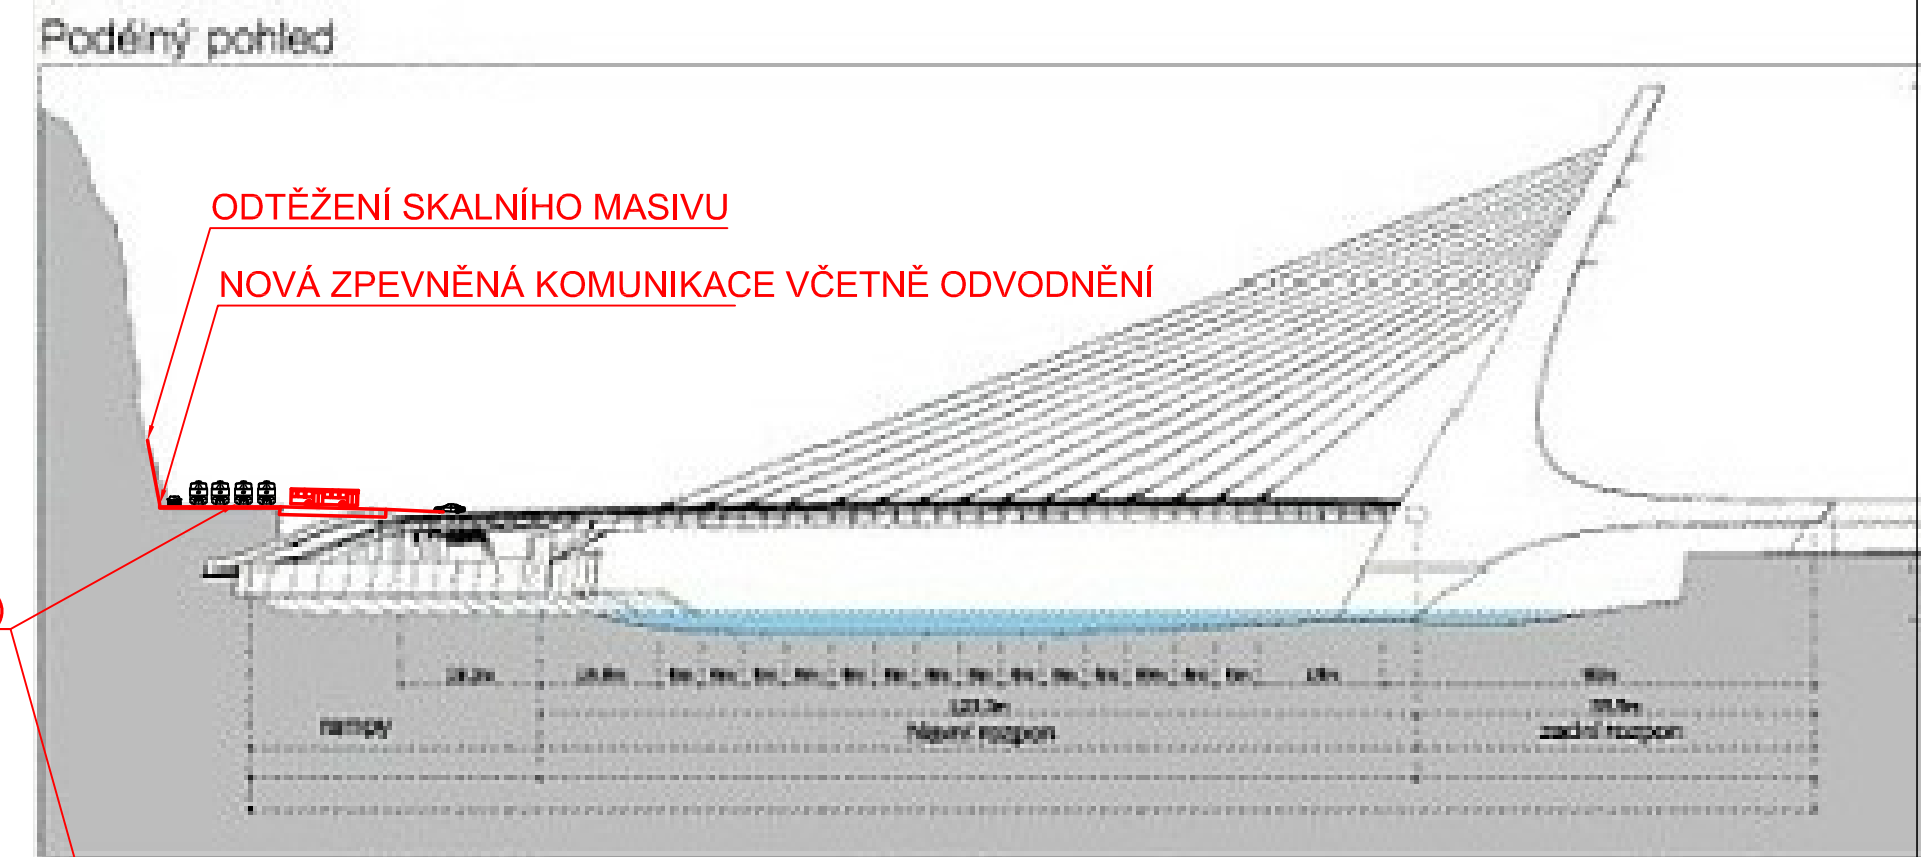



POZNÁMKA:

Navržený čtyřkolejný, železniční přejezd by byl v provozu pouze za nepříznivých hydrologických podmínek.

LEGENDA:

ROZLITÍ ŘEKY LABE Q_{100}

STUPEŇ: PROJEKTOVÝ ZÁMĚR

Název přílohy: PŘEHLEDNÝ VÝKRES VARIANTY B		 ČESKÉ VYSOKÉ UČENÍ TECHNICKÉ V PRAZE Fakulta dopravní, Ústav bezpečnostních technologií a inženýrství Konviktská 20, Praha 1, PSČ 110 00		
Název diplomové práce: PROJEKT AUTOMOBILOVÉ DOSTUPNOSTI STŘEKOVA PŘI POVODNÍCH				
Vedoucí práce: doc. RNDr. Danuše Procházková, DrSc.	Vypracoval: Bc. JIŘÍ KOPAL 	Akademický rok: 2014/2015	Měřítko: 1: 5 000	Příloha: 2